



## Wiederherstellung der ursprünglichen Dachform

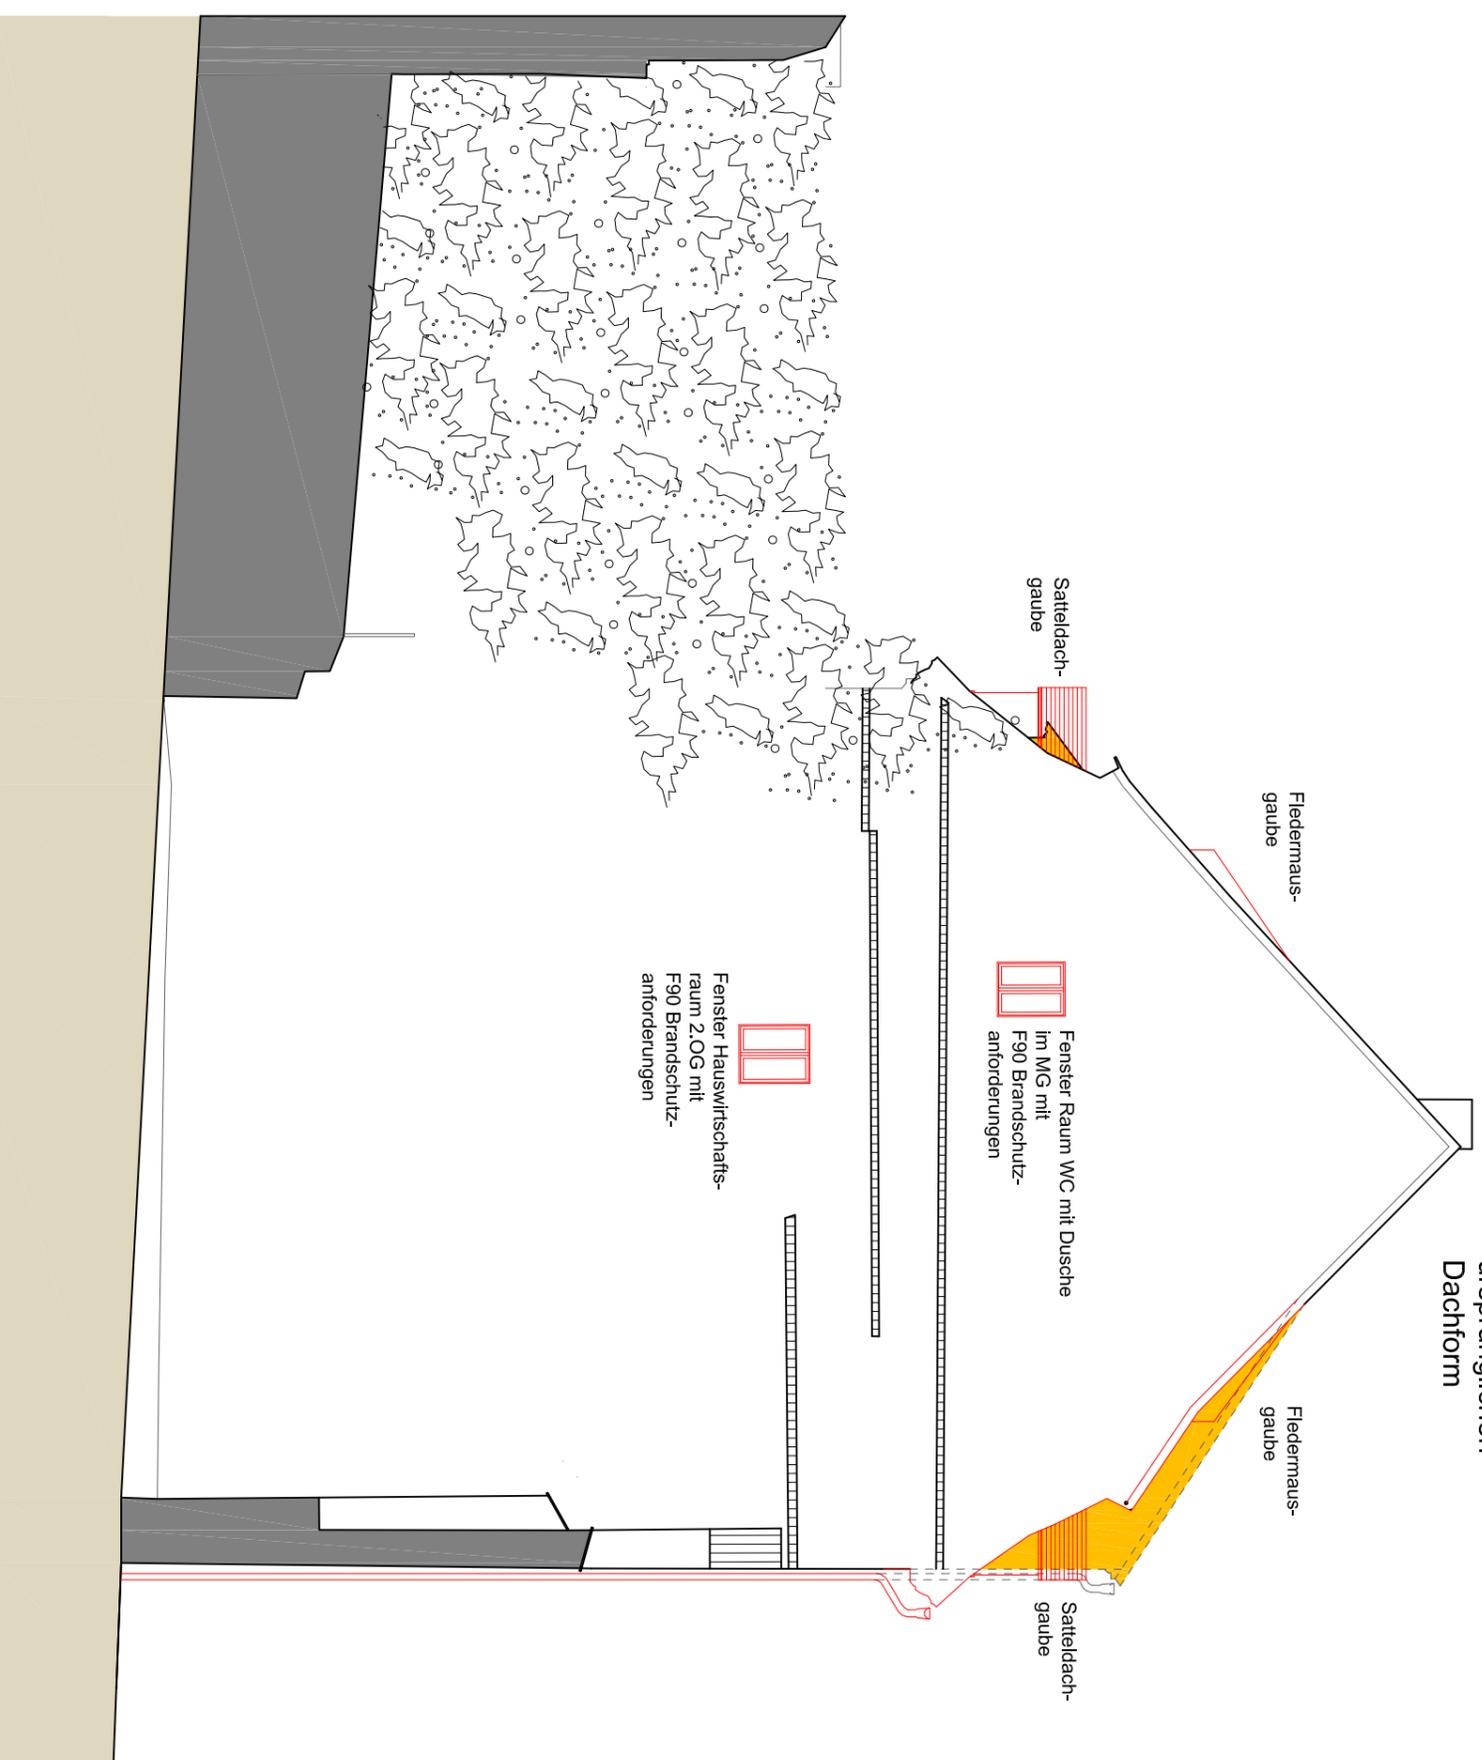

## Legende:

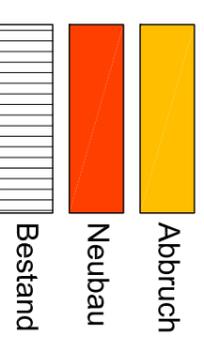

Die Oberbestimmung der Architektentypie mit den Plänen der am Bau beteiligten Fachplaner und den ausführenden Firmen, einschließlich deren Vermessung, sind vom Unternehmer abgenommen und vor der Ausführung zu überprüfen. Differenzen - auch zwischen Planung und Ausführung - sind mit dem Architekten und der Bauleitung nachweislich abzustimmen. Die Architektentypie sind nur im Zusammenhang mit den entsprechenden festgelegten Stahl- und Bewehrungsplänen, sowie Schnitt-, Durchbruch- und Leitungsplänen gültig.

Familie Dr. Peter Knüvener  
Komturstraße 6  
02763 Zittau

Projekt:  
Stadthaus  
Baderstraße 1  
02763 Zittau

Nordfassade Giebel  
Genehmigungsplanung

Maßstab: 1:100  
Bearbeiter: AL  
erstellt: 30.08.2023  
geändert:  
Plangröße: A3 297 x 420

Daniel Neuer  
Dipl. Ing. Architekt  
Herrnhuter Str. 12  
Berthelsdorf  
02747 Herrnhut  
Tel.: 035873 / 3663-0  
Fax: 035873 / 3663-11