



Alle hier vorgetragenen Maße und Werte sind auf der Baustelle vor Ort vom AN zu prüfen und zu kontrollieren!


Waldbühne 06536 Südharz OT Stolberg		Schnitte	
Gemeinde 06536 Südharz OT Rottleberode, Hüttenhof 1		Telefon: 034651/389-383	E-Mail: info@rossla.de
Maßstab	Blattgröße	Datum	Planersteller
1:100, 1:250	420*297 A3	12.06.2023	René Brehm
Gemarkung: Stolberg	Flurst.: 187/105		rene.brehm@rossla.de
Dateiname: WaldbühneA.pln			Blatt: 2

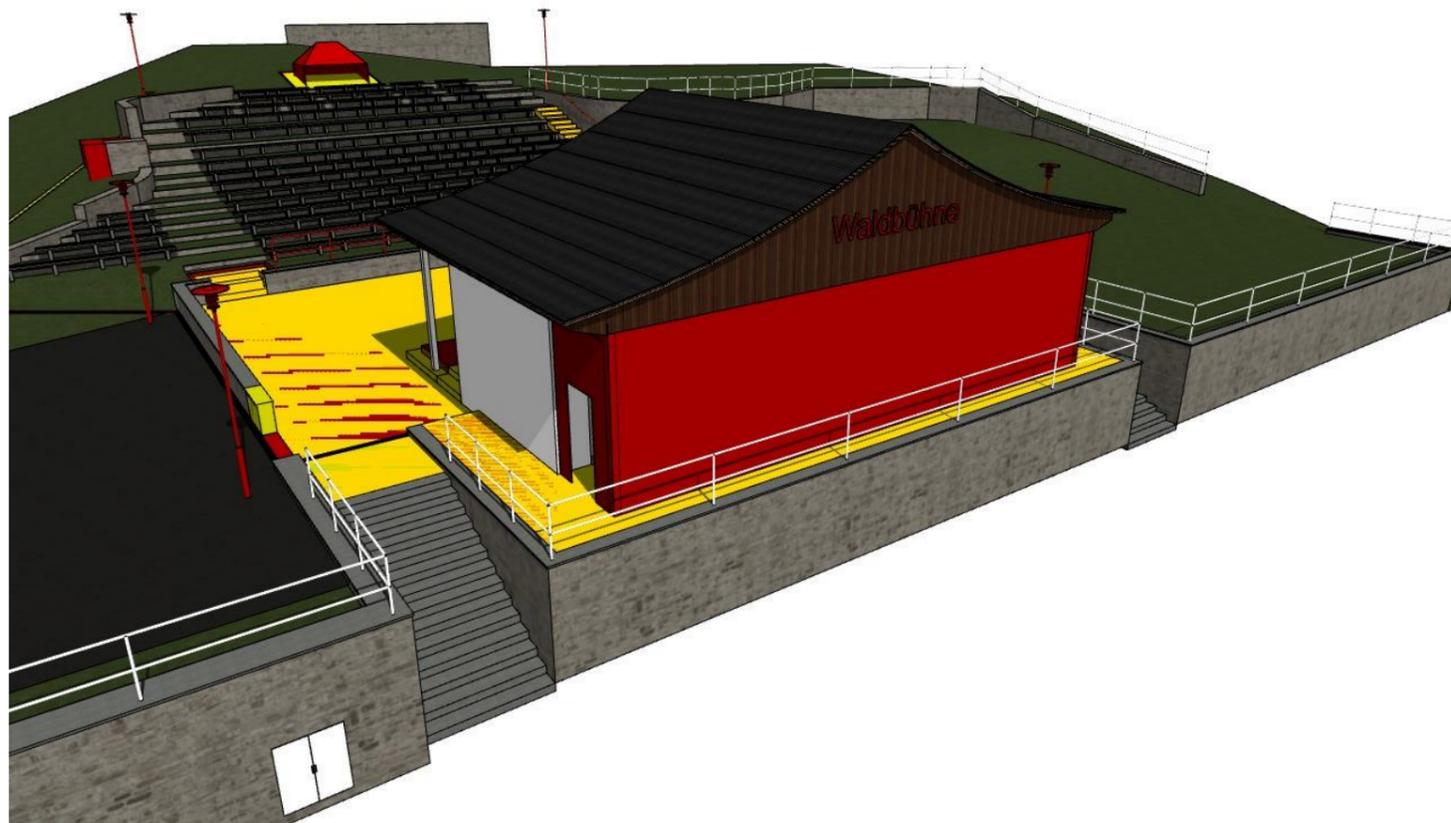


Überarbeitung Bühnenbereich mit neuen Belag auf und um der Bühne, Vergrößerung der Maueröffnungen, neue Rampen links und rechts zur Bühne, Mobile Vorhänge für Abschottung Backstagebereich mit möglicher Werbefläche

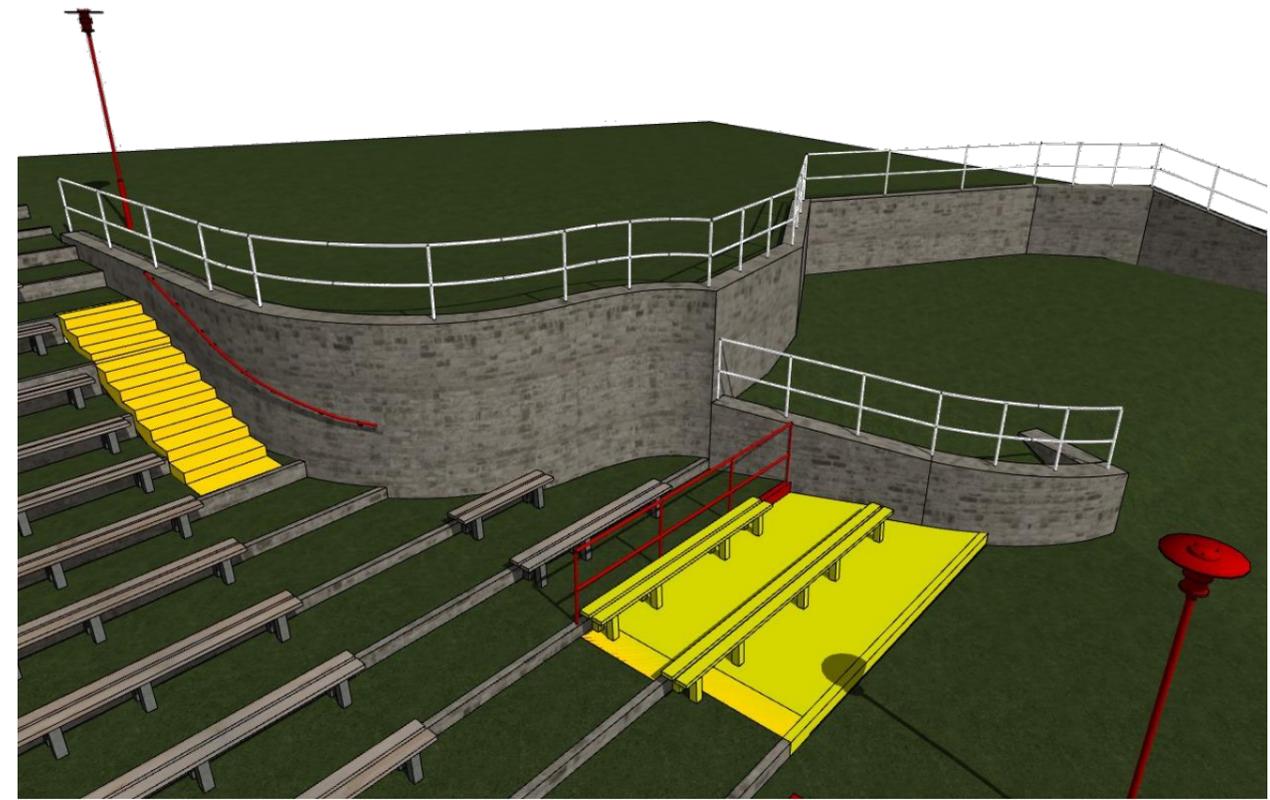

Abbruch und Neubau Treppenanlage sowie Geländer mit indirekter Beleuchtung Stellflächen Rollstühle

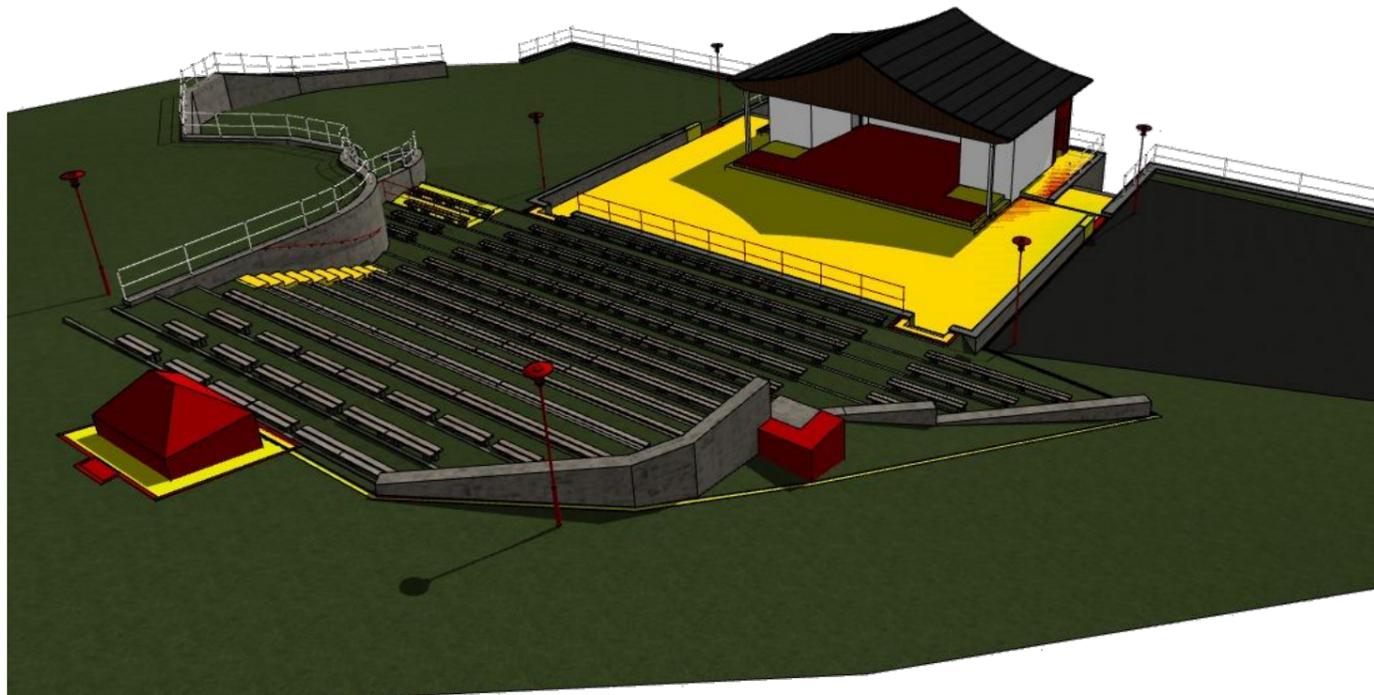

neue Treppenanlage Bühnenbereich mit integrierten Rampen, neue Treppenanlage vom Vorplatzbühne zum Zuschauerbereich, neues Geländer/Absturzsicherung vom Vorplatzbühne zum Zuschauerbereich, neue Treppenanlage im Zuschauerbereich, neue Aufstellfläche für Spotligh, neues Plateau für Bühnentechnik mit neuen Elektrounterverteilung und neuen Kabelkanal von Plateau zur Bühne, neue Laterenbeleuchtung


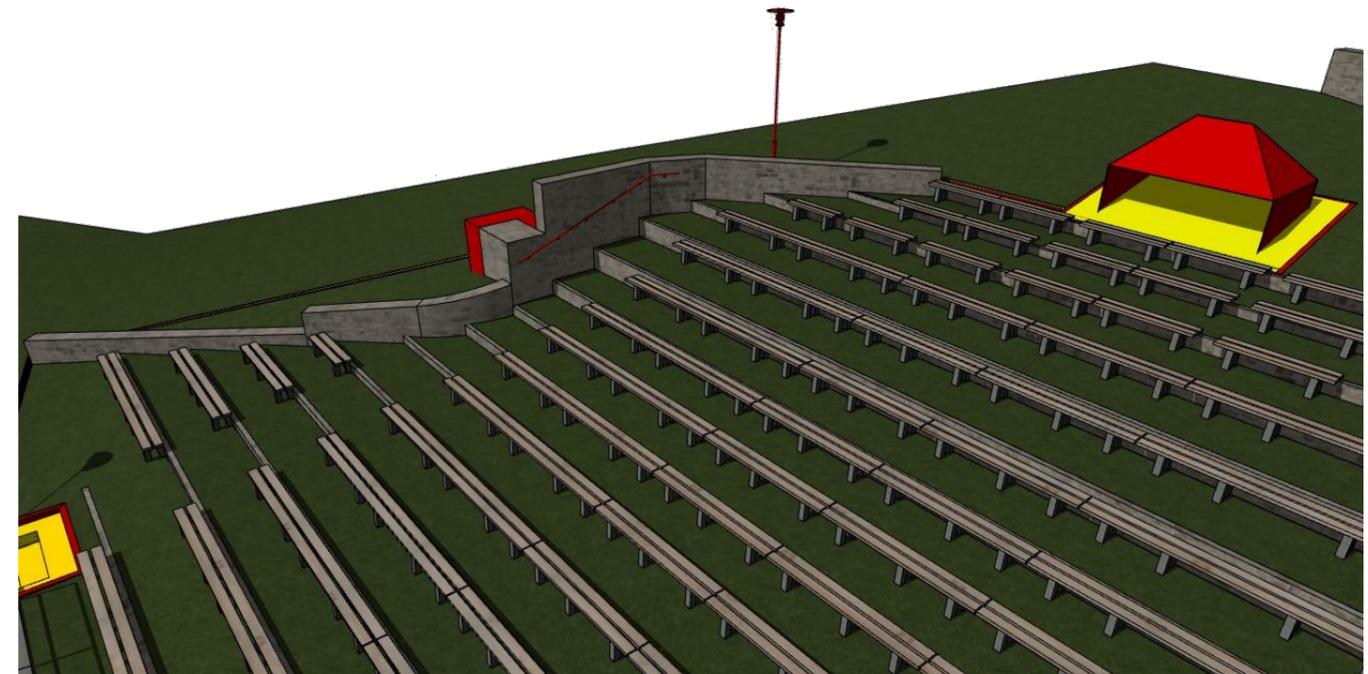


Überarbeitung Zuschauerbereich mit neuen Geländer mit indirekter Beleuchtung, Plateau für Bühnentechnik mit neuer Elektrounterverteilung, neue Laternenbeleuchtung, neue Aufstellfläche für Spotlight

-  Abbruch
-  Neubau
-  Bestand

Alle hier vorgetragenen Maße und Werte sind auf der Baustelle vor Ort vom AN zu prüfen und zu kontrollieren!

Waldbühne 06536 Südharz OT Stolberg		Abbruch / Neubau Perspektiven	
 Gemeinde 06536 Südharz OT Rottleberode, Hüttenhof 1		Telefon: 034651/389-383	E-Mail: info@rossla.de
Maßstab	Blattgröße	Datum	Planersteller
1:222,22, 1:200, 1:250	420*297 A3	12.06.2023	René Brehm
Gemarkung: Stolberg	Flurst.: 187/105		rene.brehm@rossla.de
Dateiname: WaldbühneA.pln			Blatt: 3

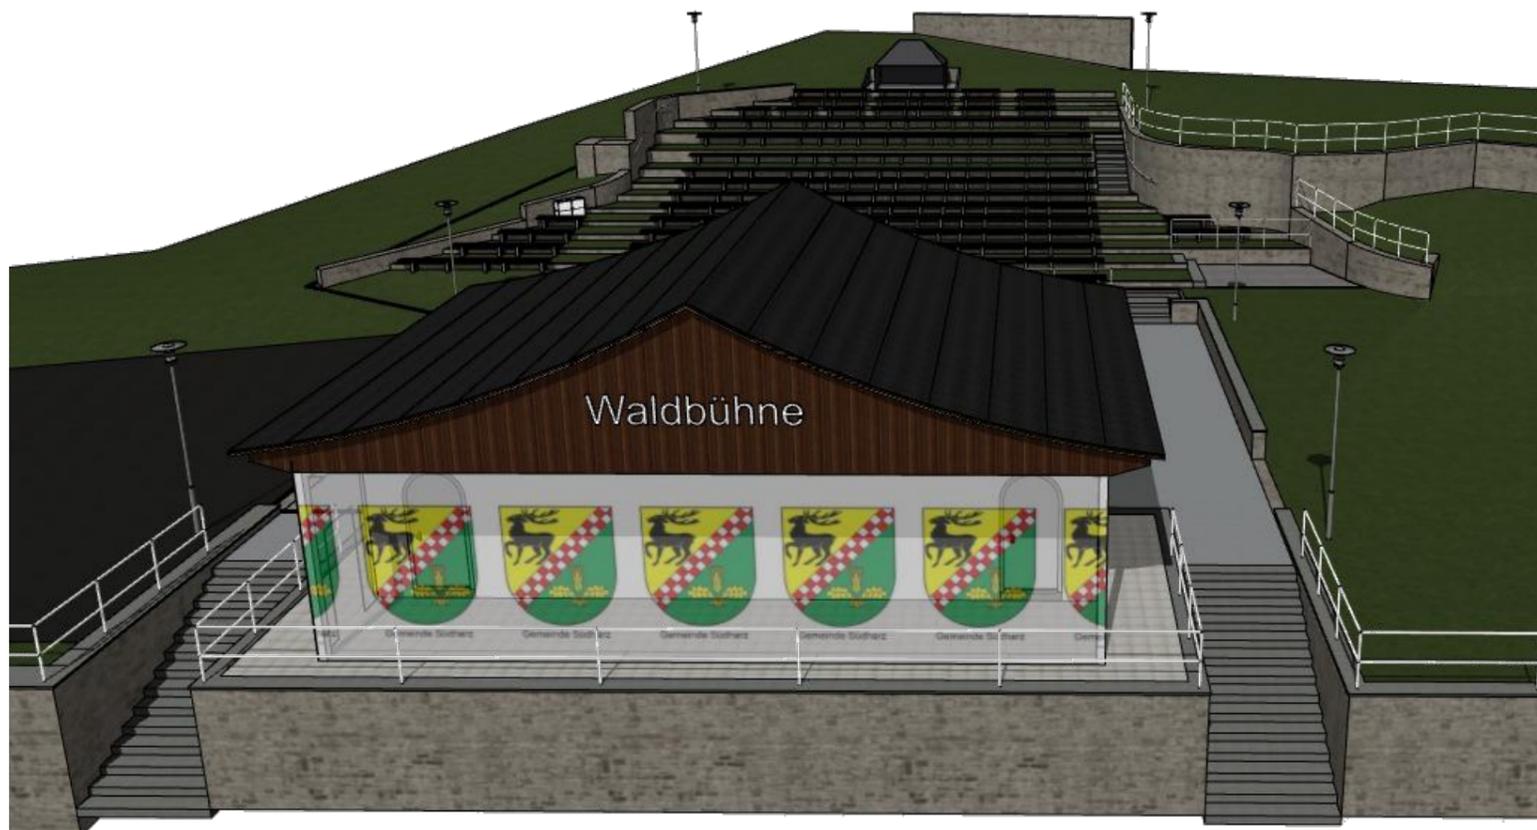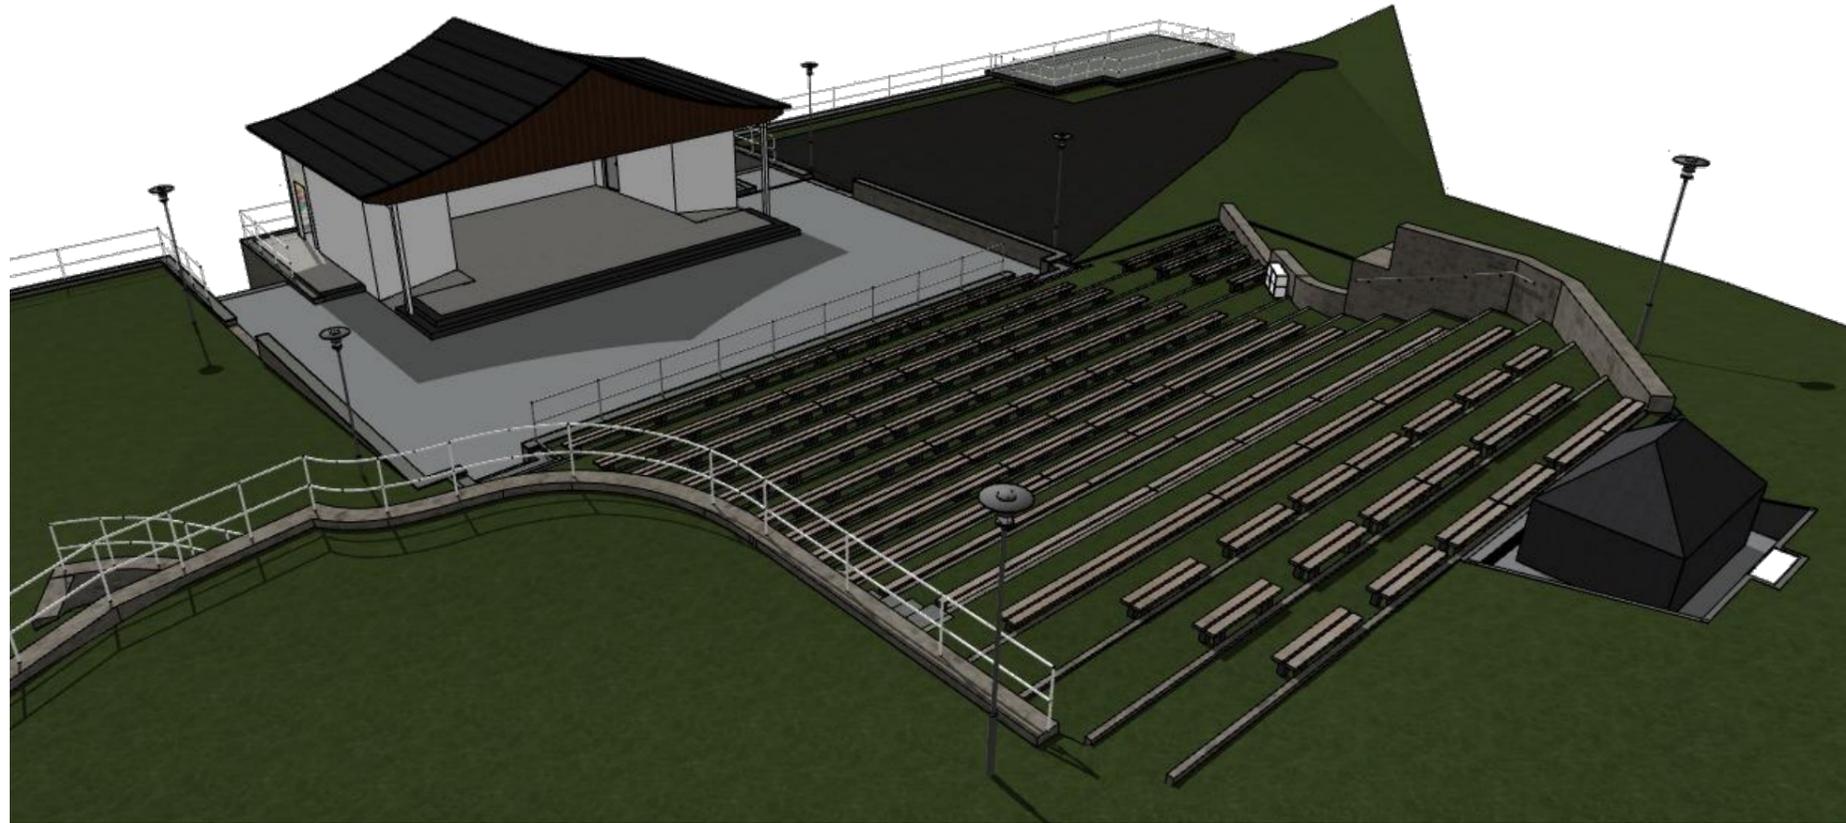

Alle hier vorgetragenen Maße und Werte sind auf der Baustelle vor Ort vom AN zu prüfen und zu kontrollieren!

Waldbühne 06536 Südharz OT Stolberg		Fertiger Umbau	
Gemeinde 06536 Südharz OT Rottleberode, Hüttenhof 1		Telefon: 034651/389-383	E-Mail: info@rossla.de
Maßstab	Blattgröße	Datum	Planersteller
1:166,67	420*297 A3	12.06.2023	René Brehm
Gemarkung: Stolberg	Flurst.: 187/105		rene.brehm@rossla.de
Dateiname: WaldbühneA.pln			Blatt: 4