



Visualisierung Vogelperspektive

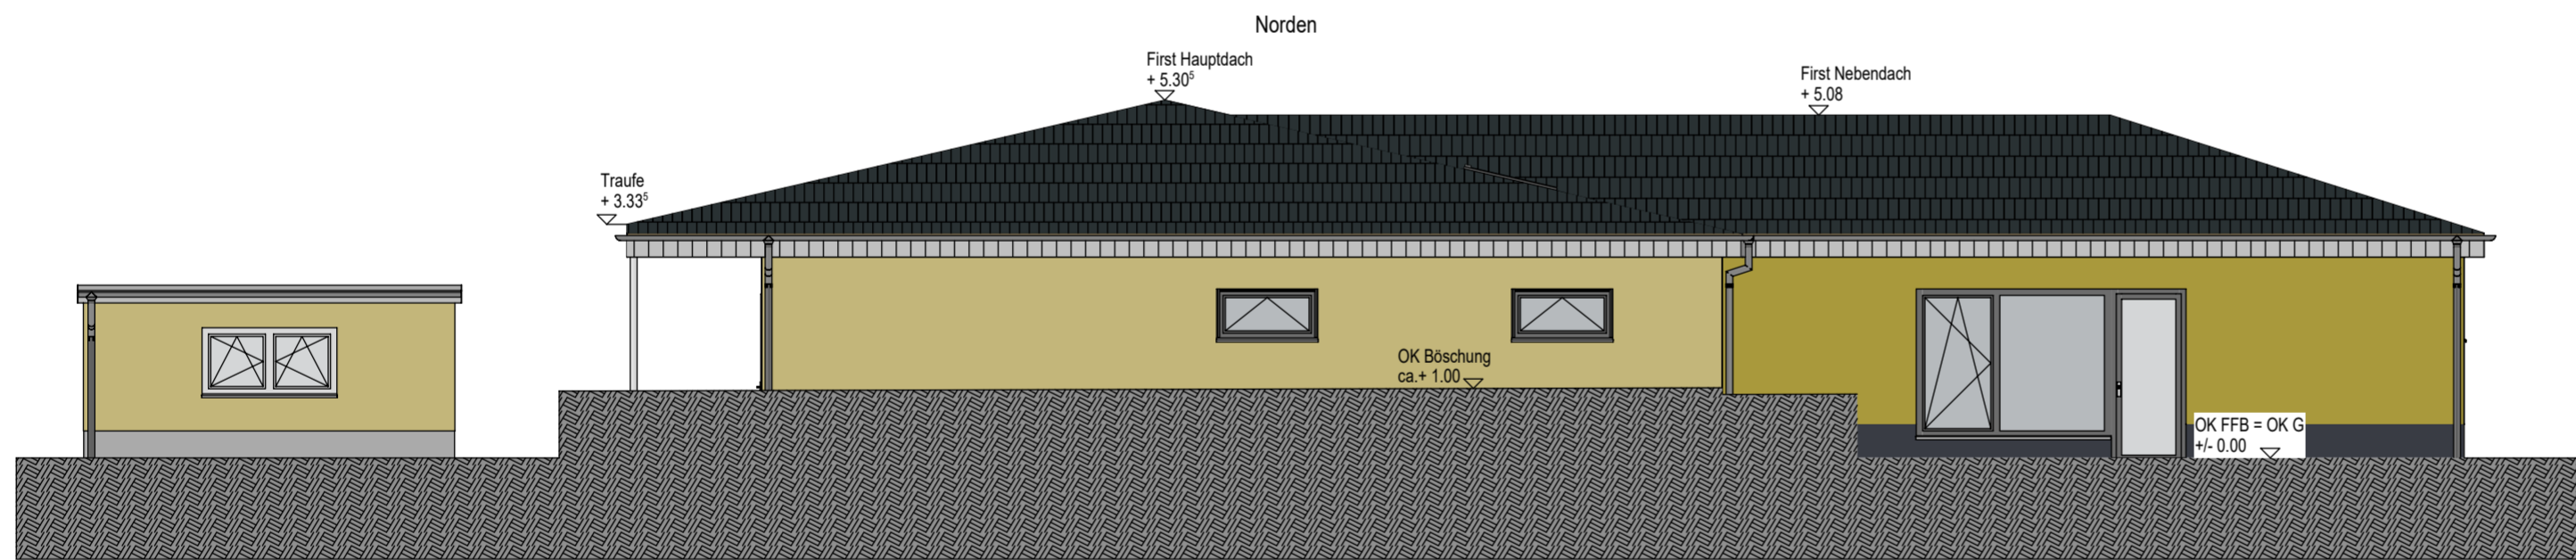

Visualisierung von Süd-Ost

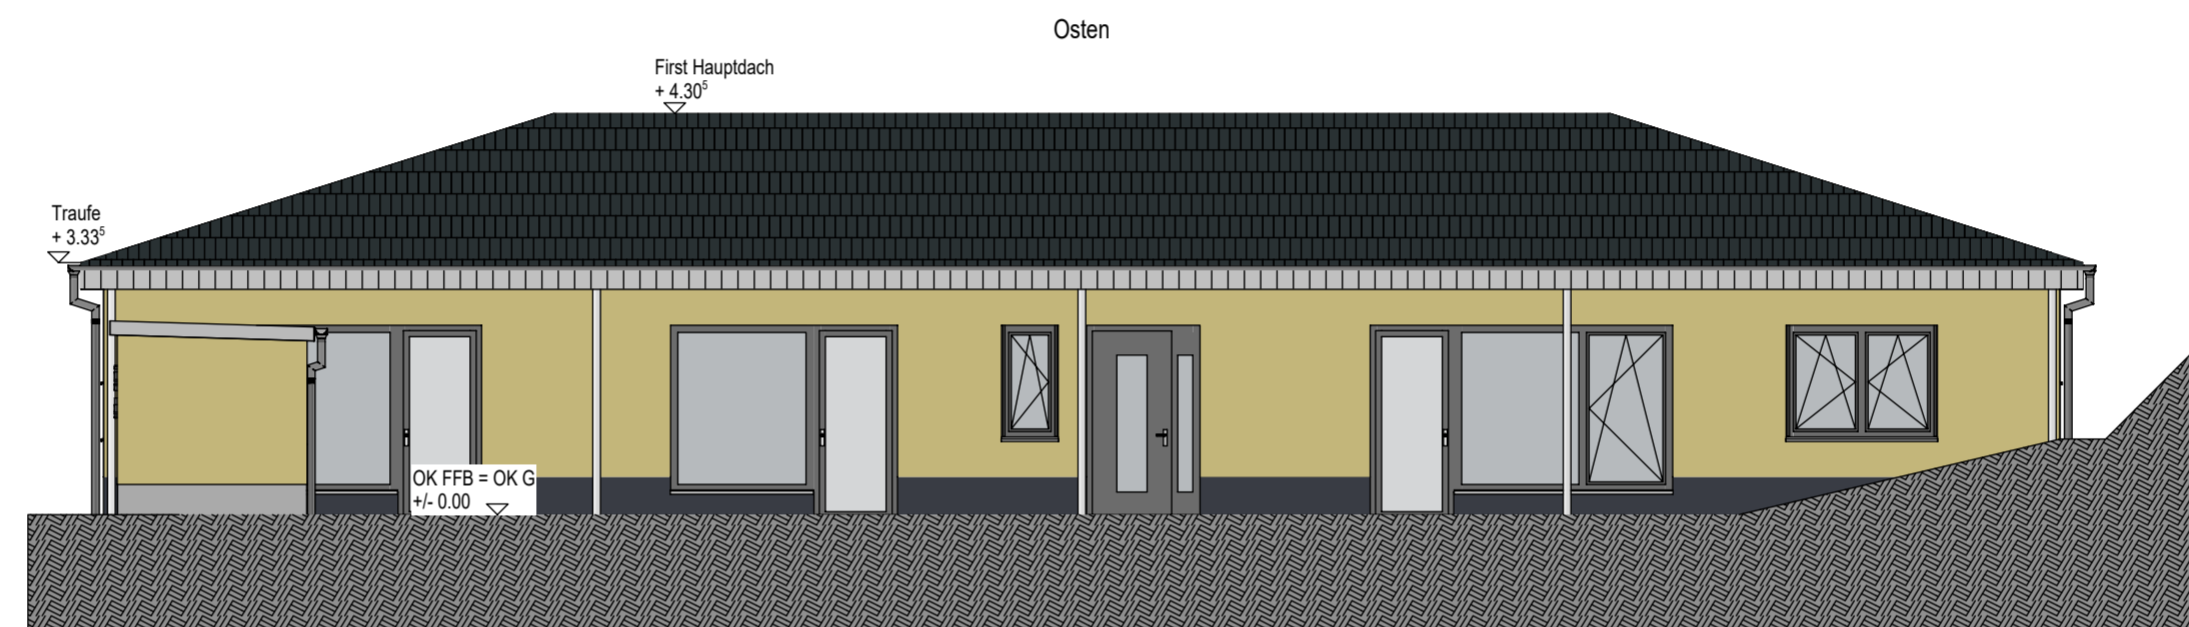

Visualisierung von Nord-West



Planungs- und Ingenieurbüro KWR GmbH Worbis
 Nordhäuser Straße 30-34
 37339 Leinefelde-Worbis

Mobil: +49 (0)171 9 98 90 01
 Tel: +49 (0)36074 38 5 11
 Fax: +49 (0)36074 38 5 20
 Mail: e.klingebiel@kwr-worbis.de

GF: Edgar Klingebiel

Bauantrag

PROJEKT

Neubau Kita Kallmerode
 Dingelstädter Str. 6
 37327 Kallmerode

BAUHERR

Stadt Leinefelde-Worbis
 Bahnhofstraße 43
 37327 Leinefelde-Worbis

PLANINHALT

BA-04-Ansichten

DATUM:	30.03.2023	MAßSTAB:	1:100
GEZEICHNET:	D. Kleine	BLATTGRÖßE:	DIN A2
PROJEKT NR.:	04322	BLATT-Nr.:	403

GEÄNDERT:

Datum	Beschreibung	Unterschrift
13.03.2023	Anpassungen-Anbau	D. Kleine



DER BAUHERR:

§69 ThürBO-Beteiligung der Nachbarn

Vorname	Name	Funkst.	Unterschrift

DER PLANVERFASSER:

Vorname	Name	Funkst.	Unterschrift

Urheberrechtlich geschützt! Vervielfältigungen und unberechtigte Benutzungen sind nicht erlaubt. Zuwiderhandlungen werden gemäß §97.106 UrhG, §823 BGB gerichtlich verfolgt.