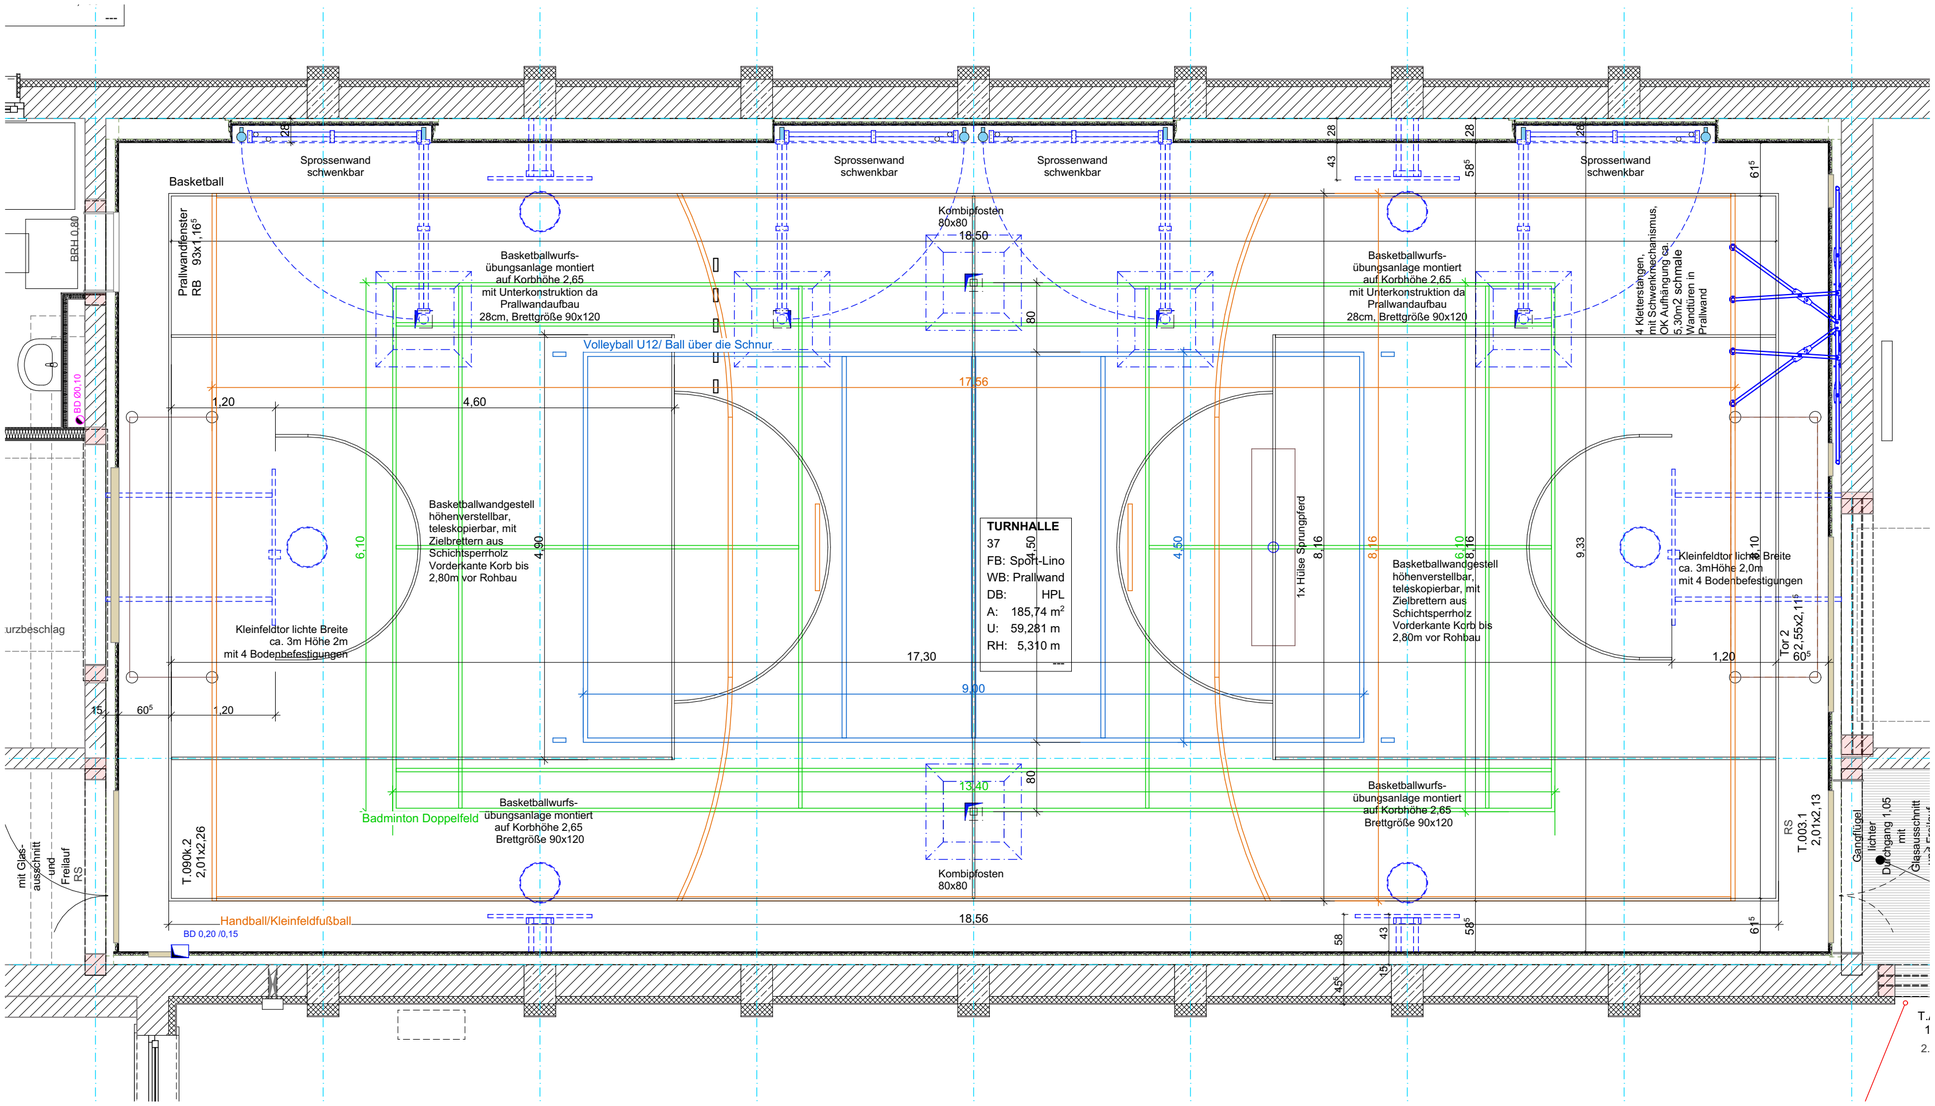

LEGENDE

- Bestand
- Abbruch
- Neubau
- Wand mit Brandschutzanforderung
- Position Motor Verdunklung
- Stahlbeton
- Mauerwerk
- Trockenbau
- Dämmung weich
- Dämmung hart
- Durchbrüche Hochbau
- Durchbrüche HLS
- Durchbrüche ELT, Fördertechnik
- Anmerkungen Architekt
- BD 0,80 /0,40 — Bodendurchbruch
- DA 0,80 /0,30 — Deckendurchbruch
- Wanddurchbruch
- B/H 0,80/0,25 OK 3,54 UK 3,29

Abkürzungen Bauangaben

RD	Rohdecke	VK	Vorderkante
UZ	Unterzug	BRH	Brüstungshöhe
OK	Oberkante	FFB	Fertigfußboden
UK	Unterkante	BE	Bodeneinlauf

±0,00 Höhenkote FFB Bezug zu OKFFB im EG

412,87 Höhe Fertigkote

412,87 Höhe Rohkote

Raumstempel

1.14
Projektraum
NF: 19,09 m²
U: 17,97 m
RH: 2,51 m
Boden: Lino. Trittsch.
Wand: Anstrich
Decke: GK Akustik

Abkürzungen Oberflächen
Lino Linoleum
Trittsch Linoleum mit Trittschallunterlage
GK Gipskarton, Abhangdecke
Akustik akustische Anforderung, Abhangdecke

Raumnummer
Raumbezeichnung
NF: Grundfläche
U: Umfang
RH: **lichte** Raumhöhe
Bodenbelag
Wandoberfläche
Deckenoberfläche

Türstempel

1.304-1
76 x 2,13
T30 RS

Türnummer
Rohbaumaß ab OK FFB
Anforderungen

Abkürzungen Türangaben

T30	Brandschutztür, feuerhemmend
RS	Tür mit Rauchschutzfunktion
DS	Tür dichtschließend
SS	Tür selbstschließend
FA	Feststellanlage
AP	Anti-Panik Schloss
BZ	Blindzylinder

Alle Maße sind vor Ort eigenverantwortlich zu prüfen. Unstimmigkeiten sind unverzüglich der Bauleitung bekanntzugeben.

± 0,00m (OKFFB EG) entspricht +124,48m üNHN (Höhensystem DHHN92) als Sollhöhe bei Gebäudefertigstellung. Angegebene Höhen beziehen sich auf OKFFB, sofern nicht anders angegeben.

Die angegebenen Türmaße entsprechen den herzustellenden Rohbauöffnungen ab OKFFB.
Die angegebenen Brüstungshöhen (BRH) entsprechen den herzustellenden Brüstungshöhen ab OKFFB.
Die angegebenen Flächen sind Rohbaumaße ohne Putzabzug.

Alle Durchbrüche und Schächte sind nur gültig in Verbindung mit der aktuellen Ausführungsplanung der Fachingenieure. Unstimmigkeiten sind unverzüglich der Bauleitung bekanntzugeben.

Darstellung Deckenschlitze und -durchbrüche als Aufsicht (gestrichelte Darstellung: Bauteil in Decke).

Ind.	Datum	Änderung	Z.

STADT LEIPZIG
- Amt für Gebäudemanagement -

LPH 05_AFU

Objekt

LIGIS-ID: 002420g00102

BAUVORHABEN:
2201-Marienbrunn
Teilmodernisierung Gebäudeinneres und Teilsanierung der Sportfreiflächen
An der Märchenwiese 49 / 04277 Leipzig

Auftraggeber

Stadt Leipzig
Amt für Gebäudemanangement
Prager Str. 118-136, 04317 Leipzig
Tel.:
Fax.:

Architekt | Fachplaner

Uebersicht

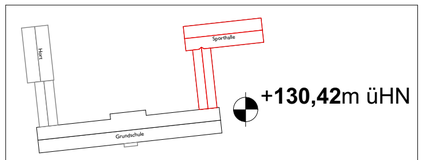

Planbezeichnung

Linierung/Einrichtung ohne Logo

Leistungsphase

Ausführungsplanung

Datei:			Blattnr.:
002420g00102_01_5_ARC_UE04_.dwg			UE04
gezeichnet: AWE	Datum: 22.04.2024	Format: 594 × 420 A2	Maßstab: 1:50