


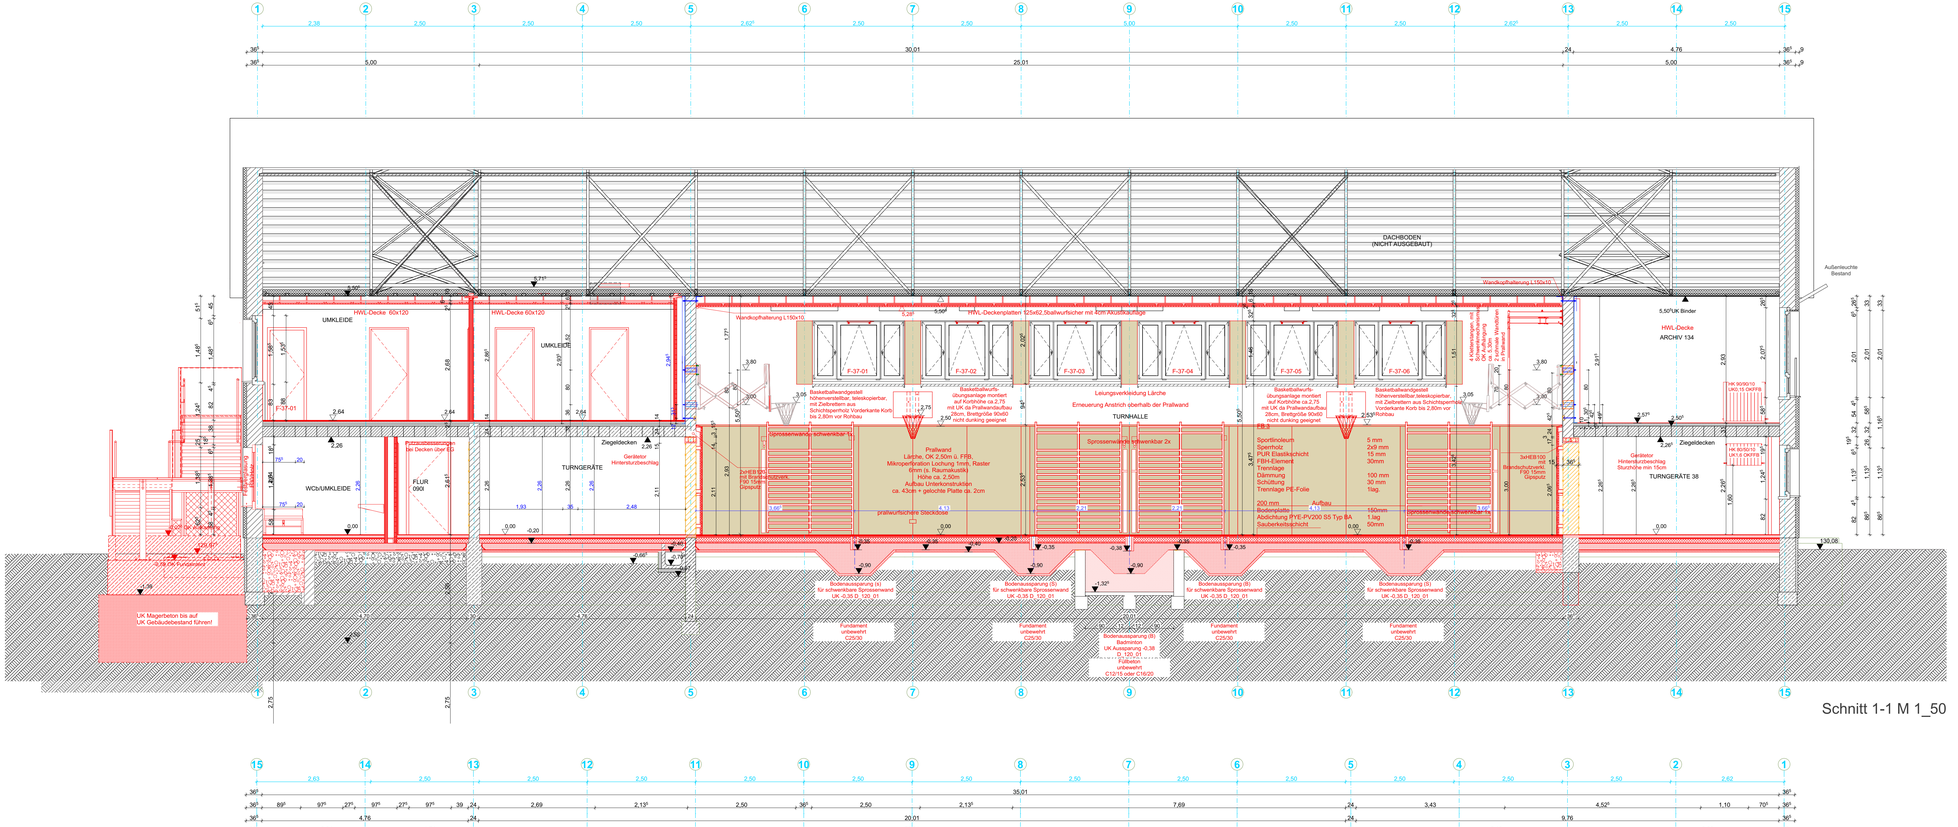


## LEGENDE

- Stahlbeton
- Mauerwerk
- Neubau
- Durchbrüche Hochbau
- Durchbrüche HLS/Elt
- mit Brandschutzanforderung
- Trockenbau
- Abbruch
- Bodendurchbruch (B) 0,80 /0,40
- Deckendurchbruch (D) 0,80 /0,80
- Wanddurchbruch B/H 0,80/0,20 OK 3,54 UK 3,29
- Wandaussparung B/TH 0,80/0,25 OK 3,54 UK 3,29

Durchbrüche HLS und ELT dienen der Information und Übersicht.
**Gültig sind nur die entsprechenden Pläne der Fachplaner!**

Abkürzungen Bauangaben

| | |
|---|---|
| RD | Rohdecke |
| UZ | Unterzug |
| OK | Oberkante |
| UK | Unterkante |
| VK | Vorderkante |
| BRH | Brüstungshöhe |
| FFB | Fertigfußboden |
| BE | Bodeneinlauf |

±0,00 Höhenkote FFB Bezug zu/ OKFFB im EG
412,67 Höhe / Fertigkote
412,67 Höhe / Rohkote

Raumstempel
**1.14**
Projektraum

| | |
|---|---|
| NF: | 19,09 m² |
| U: | 17,97 m |
| RH: | 2,51 m |
| Boden: | Lino. Trittsch. |
| Wand: | Anstrich |
| Decke: | GK Akustik |

**Raumnummer**
Raumbezeichnung
NF: Grundfläche
U: Umfang
RH: lichte Raumhöhe
Bodenbelag
Wandoberfläche
Deckenoberfläche

Abkürzungen Oberflächen

| | |
|---|---|
| Lino | Linoleum |
| Tritsch | Linoleum mit Trittschallunterlage |
| GK | Gipskarton, Abhangdecke |
| Akustik | akustische Anforderung, Abhangdecke |

Abkürzungen Türangaben

| | |
|---|---|
| T30 | Brandschutztür, feuerhemmend |
| RS | Tür mit Rauchschutzfunktion |
| DS | Tür dichtschließend |
| SS | Tür selbstschließend |
| FA | Feststellanlage |
| AP | Anti-Panik Schloss |
| BZ | Blindzylinder |

Türstempel
1.304.1
76 x 2,13
T30 RS
Türnummer
Rohbaumaß ab OK FFB
Anforderungen

**Alle Maße sind vor Ort eigenverantwortlich zu prüfen. Unstimmigkeiten sind unverzüglich der Bauleitung bekanntzugeben.**
± 0,00m (OKFFB EG) entspricht +130,42 m üNHN (Höhensystem DHHN92) als Sollhöhe bei Gebäudefertigstellung. Angegebene Höhen beziehen sich auf OKFFB, sofern nicht anders angegeben.
Die angegebenen Türmaße entsprechen den herzustellenden Rohbauöffnungen ab FFB.
Die angegebenen Brüstungshöhen (BRH) entsprechen den herzustellenden Brüstungshöhen ab FFB. Die angegebenen Flächen sind Rohbaumaße ohne Putzabzug.
Alle Durchbrüche und Schächte sind nur gültig in Verbindung mit der aktuellen Ausführungsplanung der Fachingenieure. Unstimmigkeiten sind unverzüglich der Bauleitung bekanntzugeben.
Darstellung Deckenschlitze und -durchbrüche als Aufsicht (gestrichelte Darstellung: Bauteil in Decke).

| Ind. | Datum | Änderung | Z. |
|---|---|---|---|
| A | 18.09.2024 | angepasste Geschosshöhe im Gebäudeteil West | |

STADT LEIPZIG
Amt für Gebäudemanagement -
NEUES RATHAUS
04092 LEIPZIG

Objekt
LiGIS-ID: 002420g00102
BAUVORHABEN:
2201-Marienbrunn
Teilmodernisierung Gebäudeinneres und Teilsanierung der Sportfreiflächen
An der Märchenwiese 49 / 04277 Leipzig

Auftraggeber
Stadt Leipzig
Amt für Gebäudemanangement
Prager Str. 118-136, 04317 Leipzig
Tel.:
Fax.:

Architekt | Fachplaner

Uebersicht



Planbezeichnung
_AFU_300_Schnitte 1-1 und 2-2 Neubau/Abbruch
A

Leistungsphase
Ausführungsplanung

| Datei: | | | Blattnr.: |
|---|---|---|---|
| 002420g00102_01_5_ARC_SC11_SC22.dwg | | | |
| gezeichnet: | Datum: | Format: | Maßstab: |
| AWE | | A0 | 1:50 |