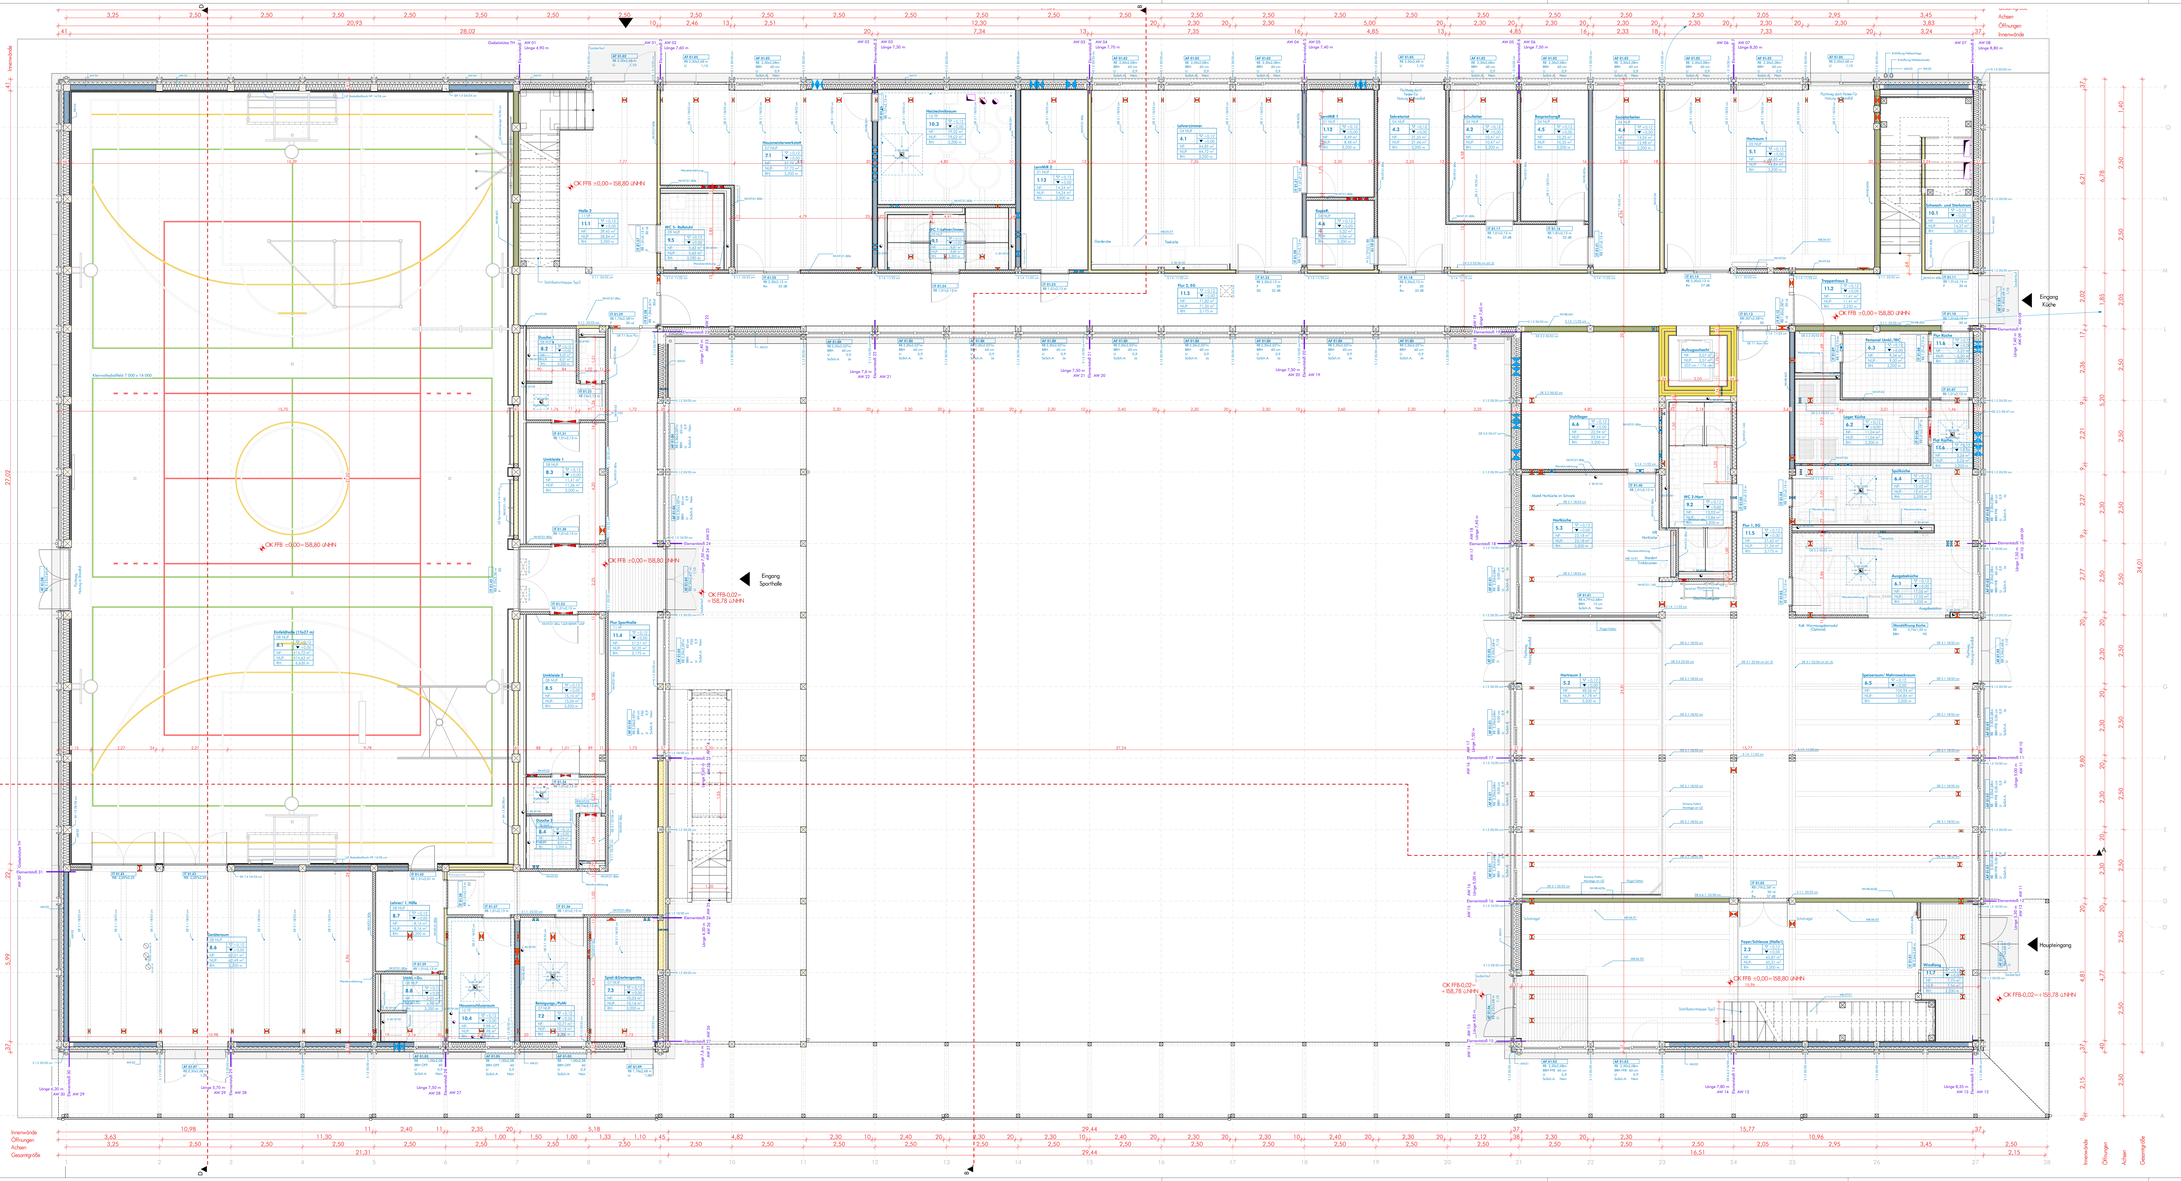

Schraffuren/ Symbole	Beschriftung/Symbole	Brandschutzsymbole
Stahlbeton	Eingang	Druckknopfmelder
Stahlbeton-Fertigteil	HVSS Höhenpfeile	Feuerlöscher
Estrich	AK Außenkante	30 rd F30 - brandhemmend, rauchdicht und selbstschließend
Bretterpaketdämmung	BSH Brücke/gleiche RB z. CKFF	30 F30 - brandhemmend, dicht- und selbstschließend
Bretterschichtholz (BSH)	BV Bodenplattenverankerung	dT Tür - dichtschließend
Trockenbau	CP Dachpfannenlattung	NA. Notausgang
Dämmung-Hart	DF Dachflächenfenster	P Tür/Paneel mit Notausgangsverschluß
Dämmung-Weich	FF Fertigfußboden	
Dämmung-Aufbau	FP Fertigteil	vgl. Brandschutzkonzept
Schotter	FV Festverglasung	Türbezeichnung
Schaumglasschotter	HKD Hauptkanaldurchführung	01.01.01 Türnummer
Zukünftige Bauwerk	LBH Lichte Raumhöhe	F Brandschutz = Brandbeständ. = Schallschutzanforderung
	LGÖ Lüftungsöffnung	Bx Position
	o.A. Ohne Anforderung	LV POS
	OK Oberkante	
	OKF Oberkante Fertigfußboden	
	RA Rohrachse	
	RB Rohbau	
	RD Rohdecke, ohne Sturz	
	RH Rauchloch, ohne Sturz	
	RR Regenrohr	
	SD Sonnenschutz	
	TU Tür	
	UK Unterkante	
	UZ Unterzug	
	UEZ Überzug	
	VK Vorderkante	
	FU Fundament	
	AE Arbeitsebene	
	GOK Geländeoberkante	
	HGW höchster Grundwasserstand	
	ND Rondaschlitzloch Breite / Höhe in cm	
	RD Rondaschlitzloch Durchmesser in cm	
	Detailschnittnummer	
	Schnittnummer	
	Höhenkote Fertigmaß	
	Höhenkote Rohbaumaß	
	SD Bodendichtlöcher Breite / Länge in cm	
	SD Bodendichtlöcher Durchmesser in mm	

HINWEISE: Alle Maße und von den Ausführenden verantwortlich zu prüfen. Abweichungen und Unstimmigkeiten zeichner Art sind vor der Ausführung der Bauleitung mitzuteilen. Der Plan gilt nur in Zusammenhang mit der Statik und den entsprechenden Schalplänen. Sämtliche Höhenangaben beziehen sich auf ± 0,00 bzw. in NHN.

Sportfreie Ausstattung ist im LPS.09.903 zu finden

Die aktuelle Position der Durchbrüche sollte der TGA Planung entnommen werden.

Aussteifende Wände

Wände mit Brandschutzanforderungen

Aussteifende Wände mit Brandschutzanforderungen

Index	Änderung	Bearbeitung	Datum
1.1	Ergänzung Höhen, Maßketten	ms	26.10.23
1.2	Ergänzung Elementstöße	ms	07.11.23
1.3	Ergänzung Sportgeräte Ausstattung	ms	19.11.23
1.4	Ergänzung Semiöffnung, Kommentare	ms	22.11.23
1.5	Beschriftung Wandtypen, Stützen	ms	27.11.23
1.6	Ergänzung Heizungsverteiler	ms	11.12.23
1.7	Anpassung der Aufzugsgröße, Bodenfliesen	fc	23.01.24
1.8	Anp.Stützen/UZ Treppe, Erg. Durchbrüche	ms	04.03.24
1.9	Anp.Wand Semiöffnung, Ergänz. Deckenkoblen Schiebewand	ms	14.03.24
2.0	Anp. Bodengleiche Dusche EG	ms	19.03.24
2.1	Anp. Bodenablläufe EG	ms	23.03.24
2.2	Anpassung Durchbrüche entspr. TGA-Planung	ms	08.05.24
2.3	Anpassung Grundlegungsmöglichkeiten nach Planung TGA	ms	21.05.24
2.4	Anp. Gk-Anschlüße, UZ Kalte und Installationswände nach Pl. TGA	ms	23.05.24
2.5	Anpassung der Breite des Aufzugsschachts	ms	29.05.24
2.6	Duschen Herrenschnitt /Fur Sportfelde und Windfang, Dusche in Unisi +Grs.; 10 Schwerbehinderten Stellplätze +Rollator	fg	13.08.24
2.7	Doppelte Kontrolle der Stützenpositionen	ms	10.09.24
2.8	Anpassung der Dämmschicht und Beschriftung der Außenwände	ms	25.09.24
2.9	Optimierung Aufbau Trockenbauwände	jr	30.09.24
3.0	Darstellung Fahtür	ms	13.11.24
3.1			
3.2			

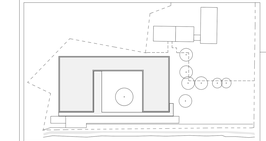

Projekt:

Modellprojekt Schulbau in Bendeleben

Adresse: Burgstraße 3, 99706 Bendeleben, Deutschland

Liegenschaft: Flur 5, Flurstück 311/1

N

Planungsphase:

Ausführungsplanung

Gewerk: Los 4

Status:

Grundriss EG

Bauherrnschaft:
Landratsamt Kyffhäuserkreis
Markt 8
99706 Sondershausen

vertreten durch Dipl.-Ing. (FH) Gerd Schreivogel
036 3274 1384
g.schreivogel@kyffhaeuser.de

MEIN KYFFHÄUSER KREIS Europa erleben

Unterschrift Bauherrnschaft

Entwurfsverfasser:
DGJ Architektur GmbH
Walter-Kolb-Straße 22
60594 Frankfurt am Main

00 49 151 40574434
00 49 069 96206234
dgj269@dgj.eu
www.dgj.eu

DGJ Architektur

Unterschrift Entwurfsverfasser

Projekt-Nr.:	Plan-Nr.:	Maßstab:
dgj269	LP5.03.1	1:50
Größe: 1.800mm x 841mm	Erstellt von: ms	Erstellt am: 2023.09.01	Index: 3.0	Index vom: 2024.11.13