

AUSFÜHRUNGSHINWEISE:

Alle Maße sind am Bau zu prüfen!

Unstimmigkeiten sind vor der Bauausführung mit dem Architekten (Bauleitung) zu klären.
Dieser Plan gilt nur in Verbindung mit den statischen Konstruktionsplänen und sämtlichen Detailplänen des Architekten und der Fachingenieure.

Bestehende Bauteile sind vor Beschädigungen zu schützen !

1. OG

Sichtbeton

Kalkzementputz

Gipsputz

Trockenbau

Fliesen



STADT LEIPZIG
- Amt für Gebäudemanagement -

NEUES RATHAUS
04092 LEIPZIG

Objekt

Modernisierung Doppelgrundschulstandort
Neubau Mehrzweckgebäude
Löbauer Straße 46 / Volksgartenstraße 16
04347 Leipzig

Auftraggeber


Stadt Leipzig
Amt für Gebäudemanagement
Prager Straße 118-136
04317 Leipzig

Tel.: 0341/123-7432
Fax: 0341/123-7431

Architekt

Fachplaner

Übersicht

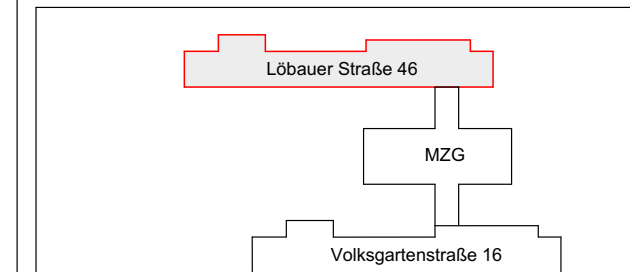

Planbezeichnung



Leistungsphase

5 - Ausführungsplanung

Datei:

Sichtbeton Wände 1. OG

Blattnr.:

A-5.9

gezeichnet:

Datum:

01.08.2024

Format:

1189x297

Maßstab:

1:100