

AUSFÜHRUNGSHINWEISE:

Alle Maße sind am Bau zu prüfen!

Unstimmigkeiten sind vor der Bauausführung mit dem Architekten (Bauleitung) zu klären.
Dieser Plan gilt nur in Verbindung mit den statischen Konstruktionsplänen und sämtlichen Detailplänen des Architekten und der Fachingenieure.

Bestehende Bauteile sind vor Beschädigungen zu schützen !

UG

Sichtbeton

Kalkzementputz

Gipsputz

Trockenbau


Fliesen

STADT LEIPZIG
- Amt für Gebäudemanagement -

Objekt
Modernisierung Doppelgrundschulstandort
Neubau Mehrzweckgebäude
Löbauer Straße 46 / Volksgartenstraße 16
04347 Leipzig

Auftraggeber
Stadt Leipzig
Amt für Gebäudemanagement
Prager Straße 118-136
04317 Leipzig

Architekt
Fachplaner

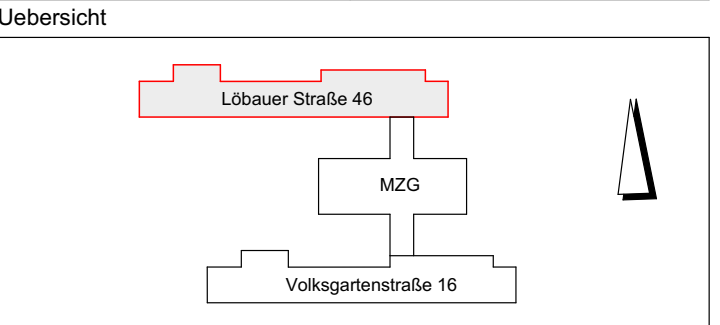

Planbezeichnung
Vorabzug

Leistungsphase
5 - Ausführungsplanung

Datei:
Sichtbeton Wände UG
gezeichnet:
Datum:
Format:
Blattnr.:
A-5.7
Maßstab:
1:100