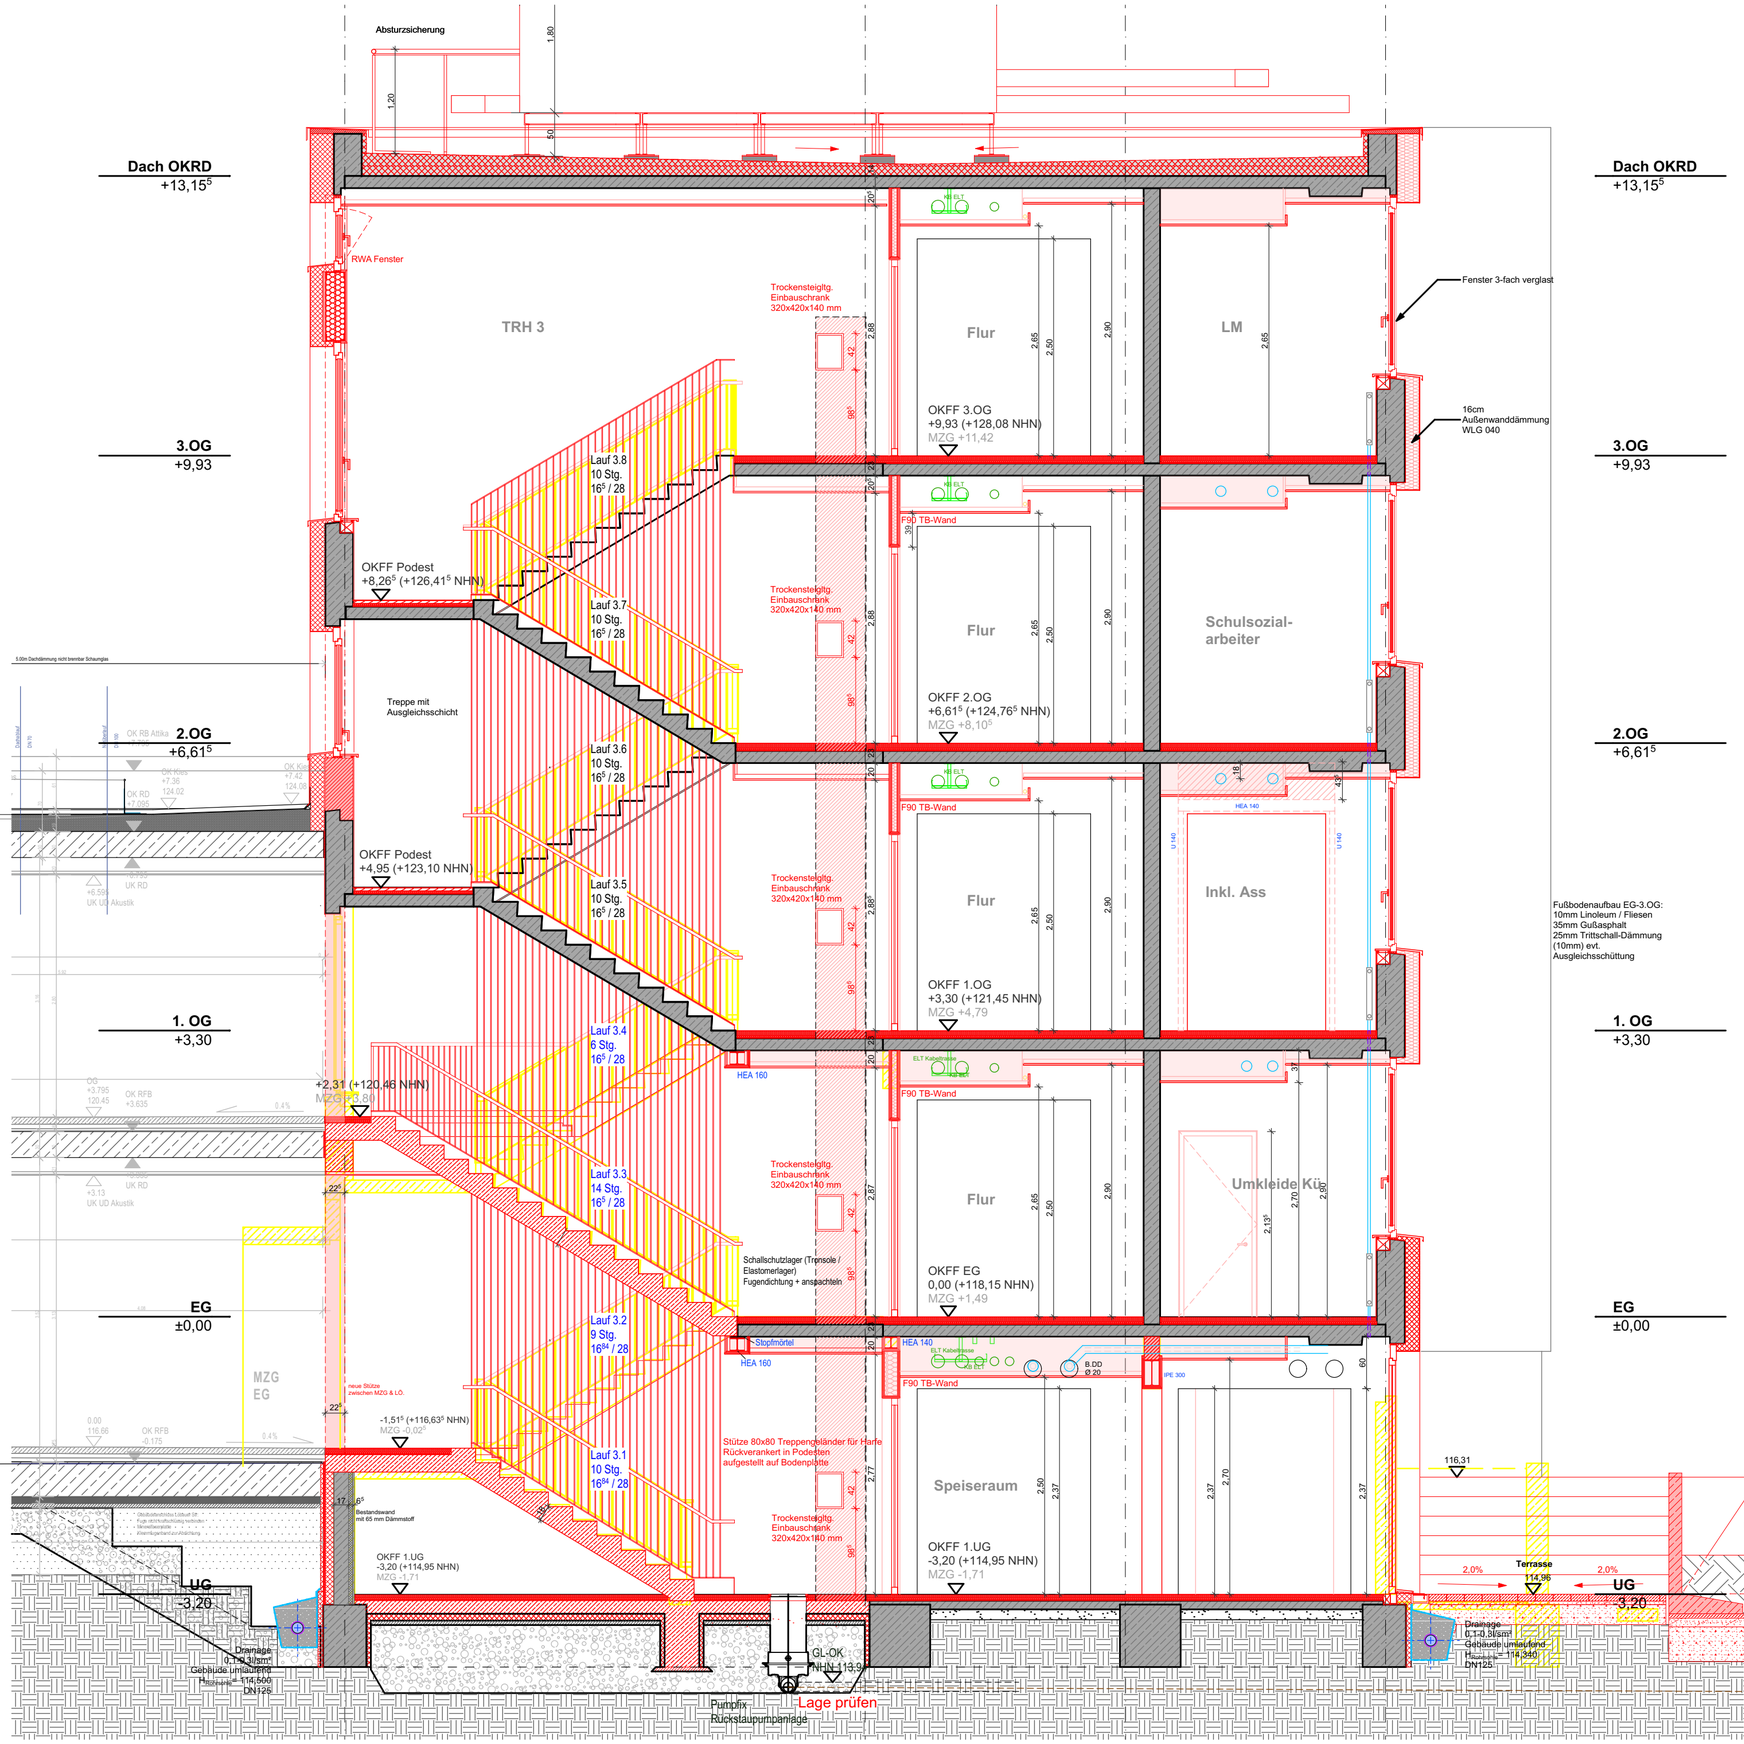

AUSFÜHRUNGSHINWEISE:

Alle Maße sind am Bau zu prüfen!

Unstimmigkeiten sind vor der Bauausführung mit dem Architekten (Bauleitung) zu klären.

Dieser Plan gilt nur in Verbindung mit den statischen Konstruktionsplänen und sämtlichen Detailplänen des Architekten und der Fachingenieure.

Bestehende Bauteile sind vor Beschädigungen zu schützen !

Index	Art der Änderung	Datum	Name

Zur Verifizierung des Planes können Anbindemaße der Fenster und Türen bzw. nicht vermaßte Elemente oder Bereiche aus dem Plan abgegriffen werden.

STADT LEIPZIG
- Amt für Gebäudemanagement -
NEUES RATHAUS
04092 LEIPZIG

Objekt

Modernisierung Doppelgrundschulstandort
Neubau Mehrzweckgebäude
Löbauer Straße 46/ Volksgartenstraße 16
04347 Leipzig

Auftraggeber

Stadt Leipzig
Amt für Gebäudemanagement
Prager Straße 118-136
04317 Leipzig
Tel.: 0341/123-7432
Fax.: 0341/123-7431

Architekt | Fachplaner

Uebersicht

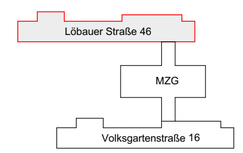

Planbezeichnung

Schnitt C

Beilage zum LV,
kein Ausführungsplan

Leistungsphase

5 - Ausführungsplanung

Datei:		Blattnr.:
002777g001_5_A_SC_C_LÖB_02.3		
gezeichnet:	Datum:	Format: A2 / Maßstab: 1:50