



Ausgabeküche UG  
M 1:50

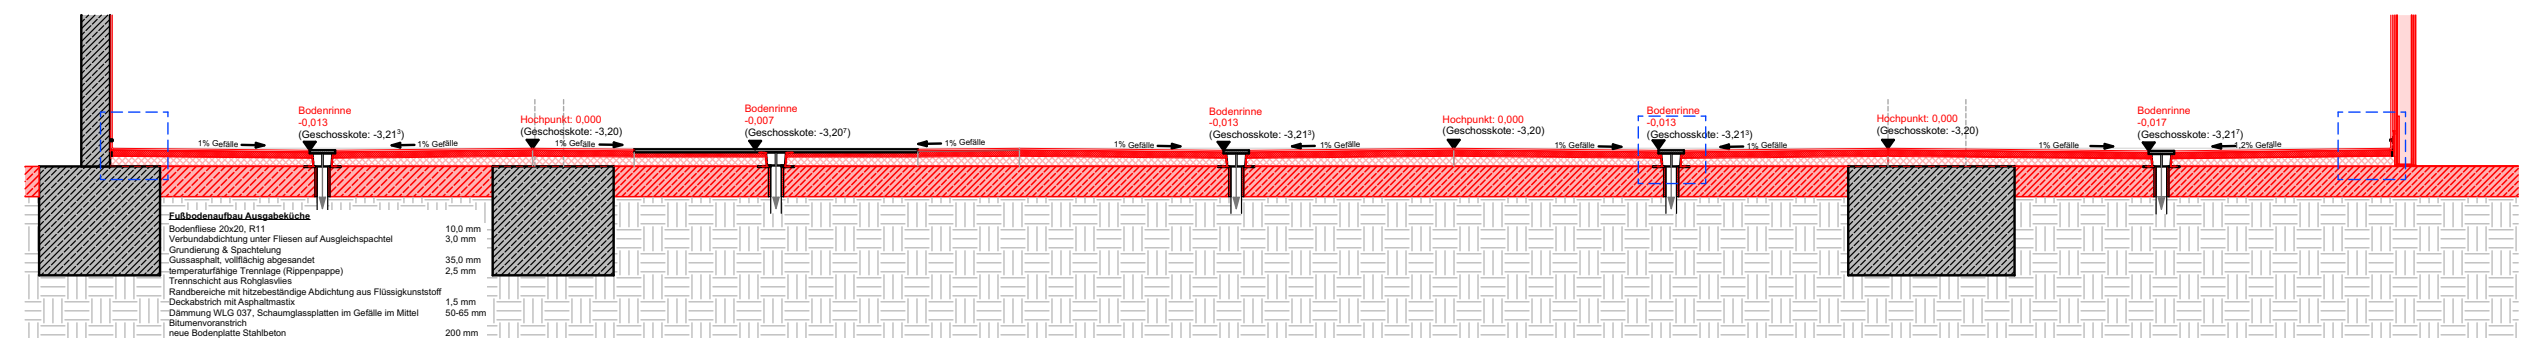

Ausgabeküche Längsschnitt  
M 1:50

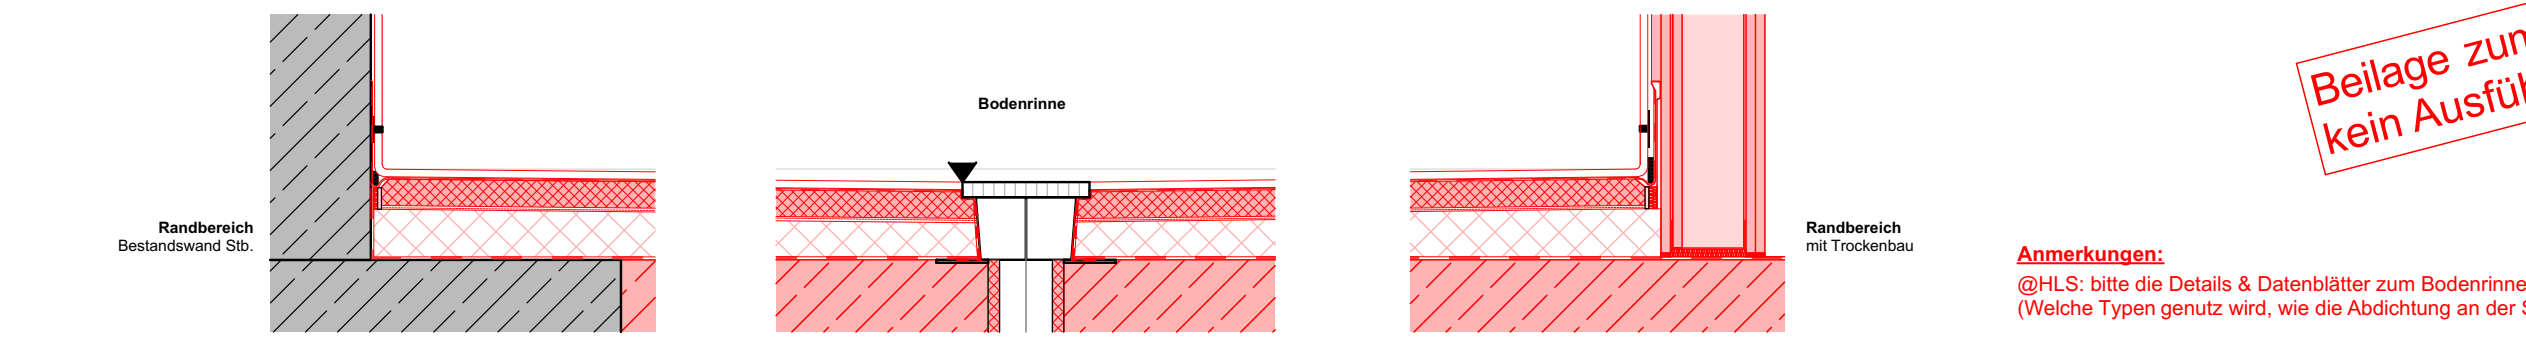

Beilage zum LV,  
kein Ausführungsplan

Anmerkungen:  
@HLS: bitte die Details & Datenblätter zum Bodenrinnen uns zukommen lassen.  
(Welche Typen genutzt wird, wie die Abdichtung an der Stelle funktioniert?)