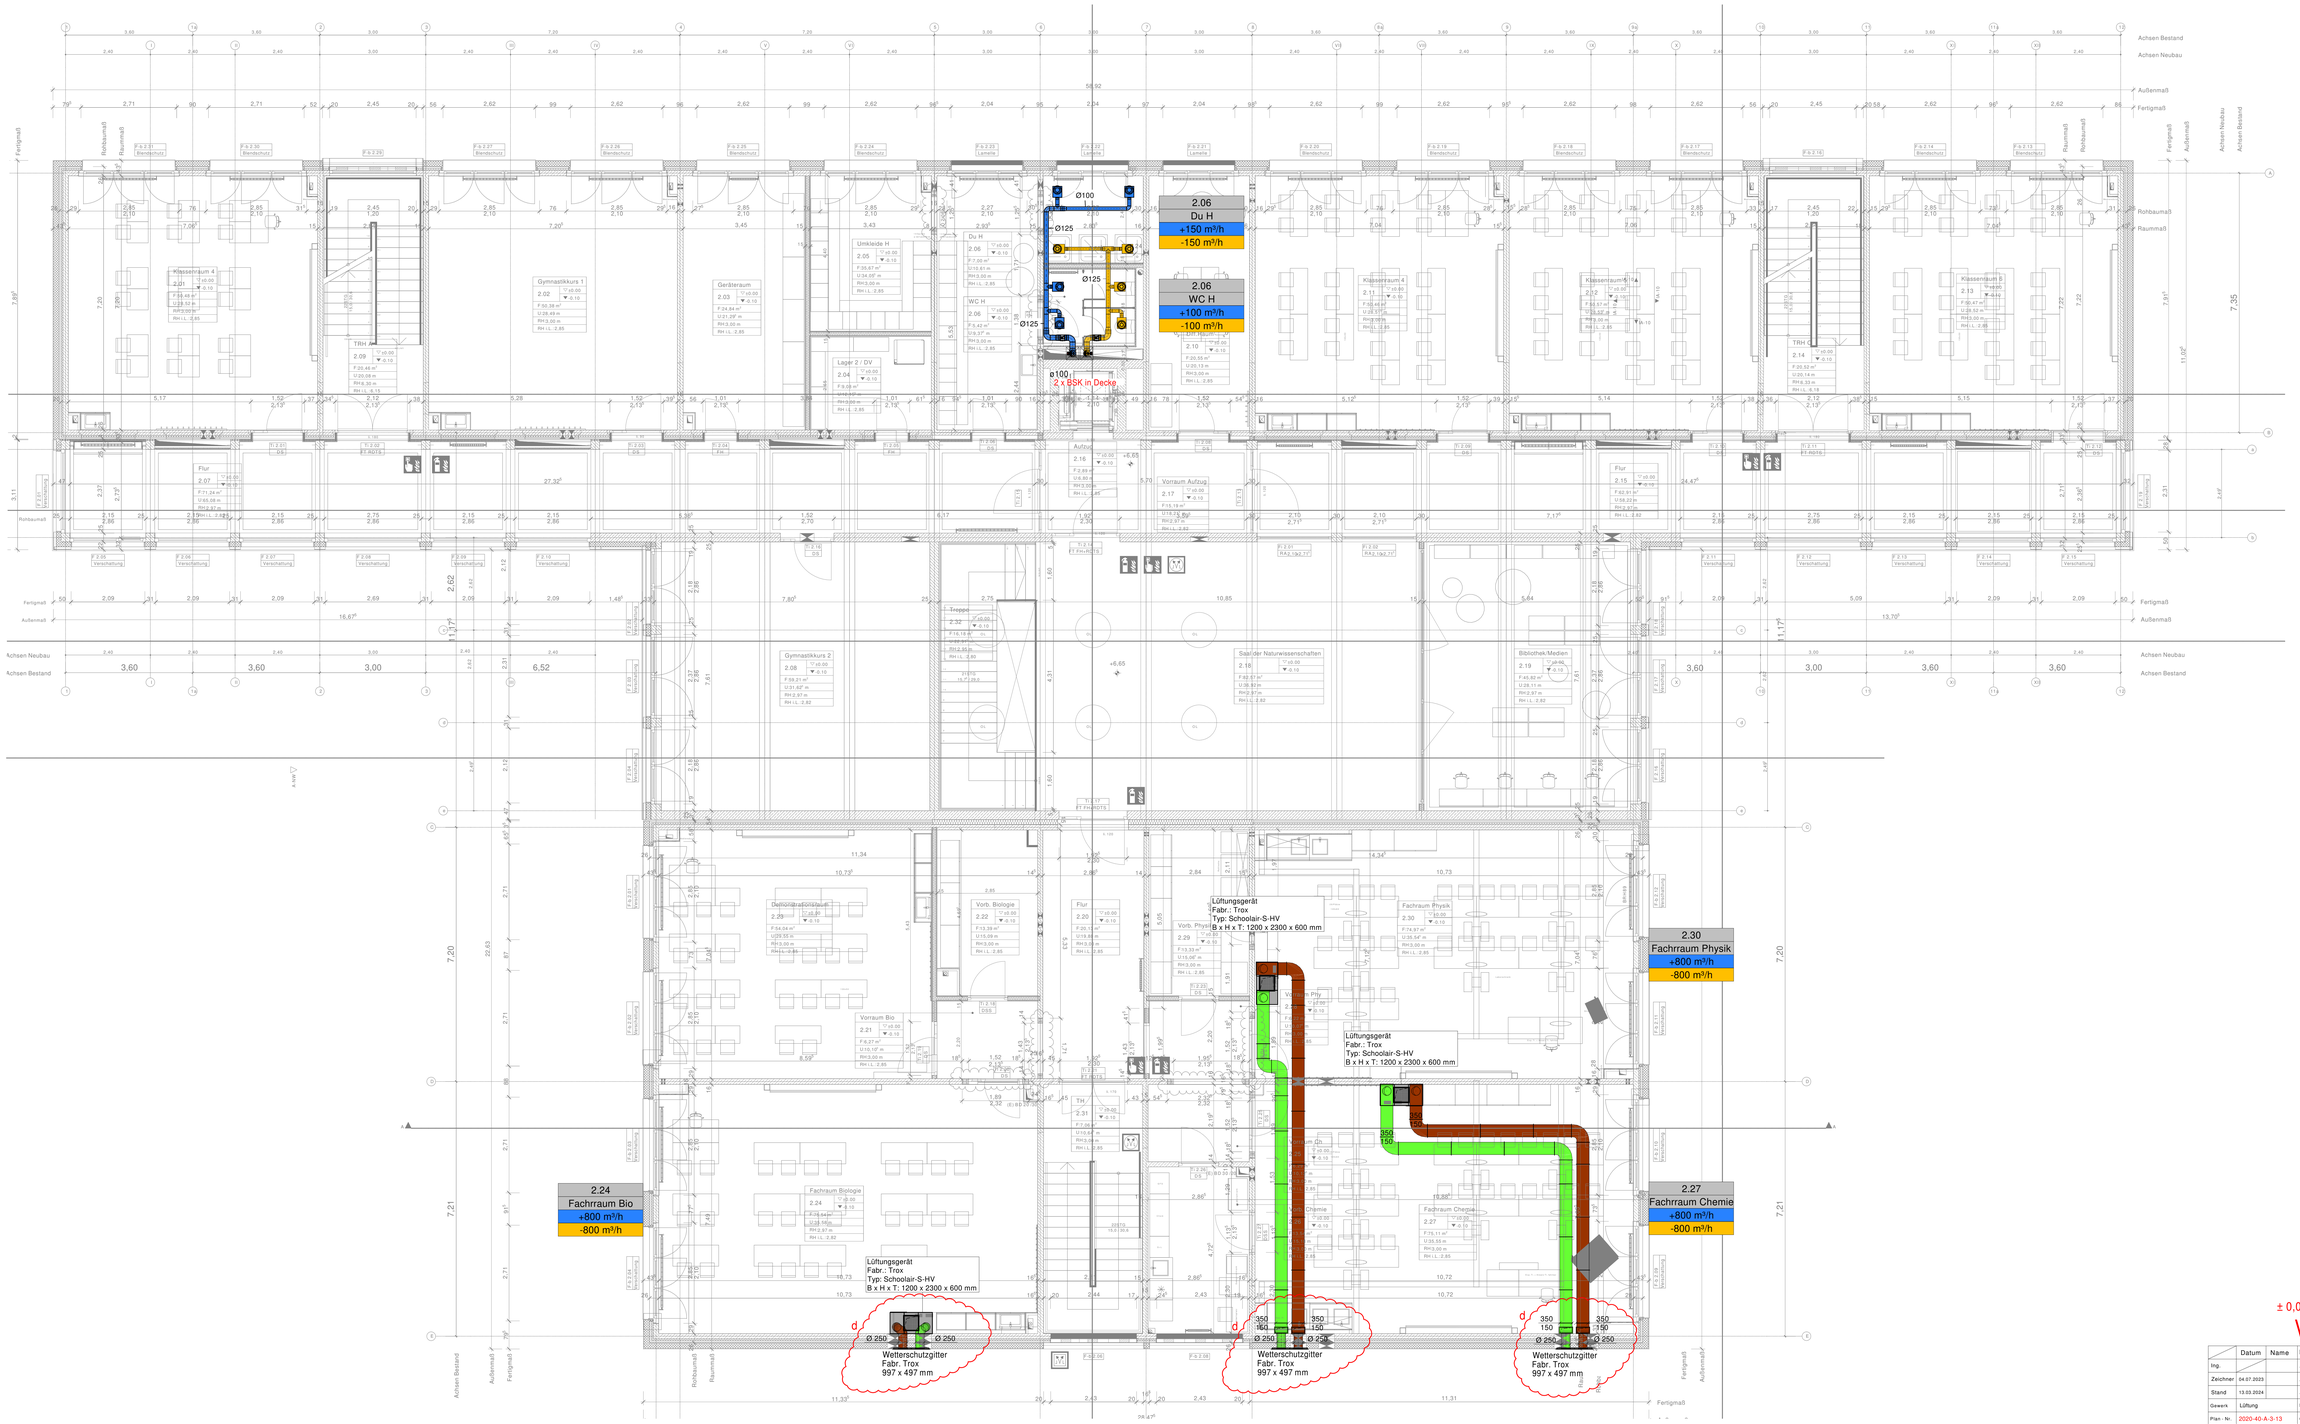

LEGENDE

- Außenluft
- Abluft
- Fortluft
- Zuluft

± 0,00 = 342,38m ü. NHN = OK FFB EG

VORABZUG

	Datum	Name	Projekt	2020-40 Cuno Hoffmeister Schule Sonneberg
Ing.			Anschrift	Erich-Weinert-Straße 2, 96515 Sonneberg
Zeichner	04.07.2023		Auftraggeber	Landratsamt Sonneberg
Stand	13.03.2024		Anschrift	Bahnhofsstraße 66, 96515 Sonneberg
Gewerk	Lüftung		Planphase	AUSFÜHRUNG LÜFTUNG
Plan - Nr.	2020-40-A-3-13		Geschoss	2.Obergeschoss — Maßstab: 1:50