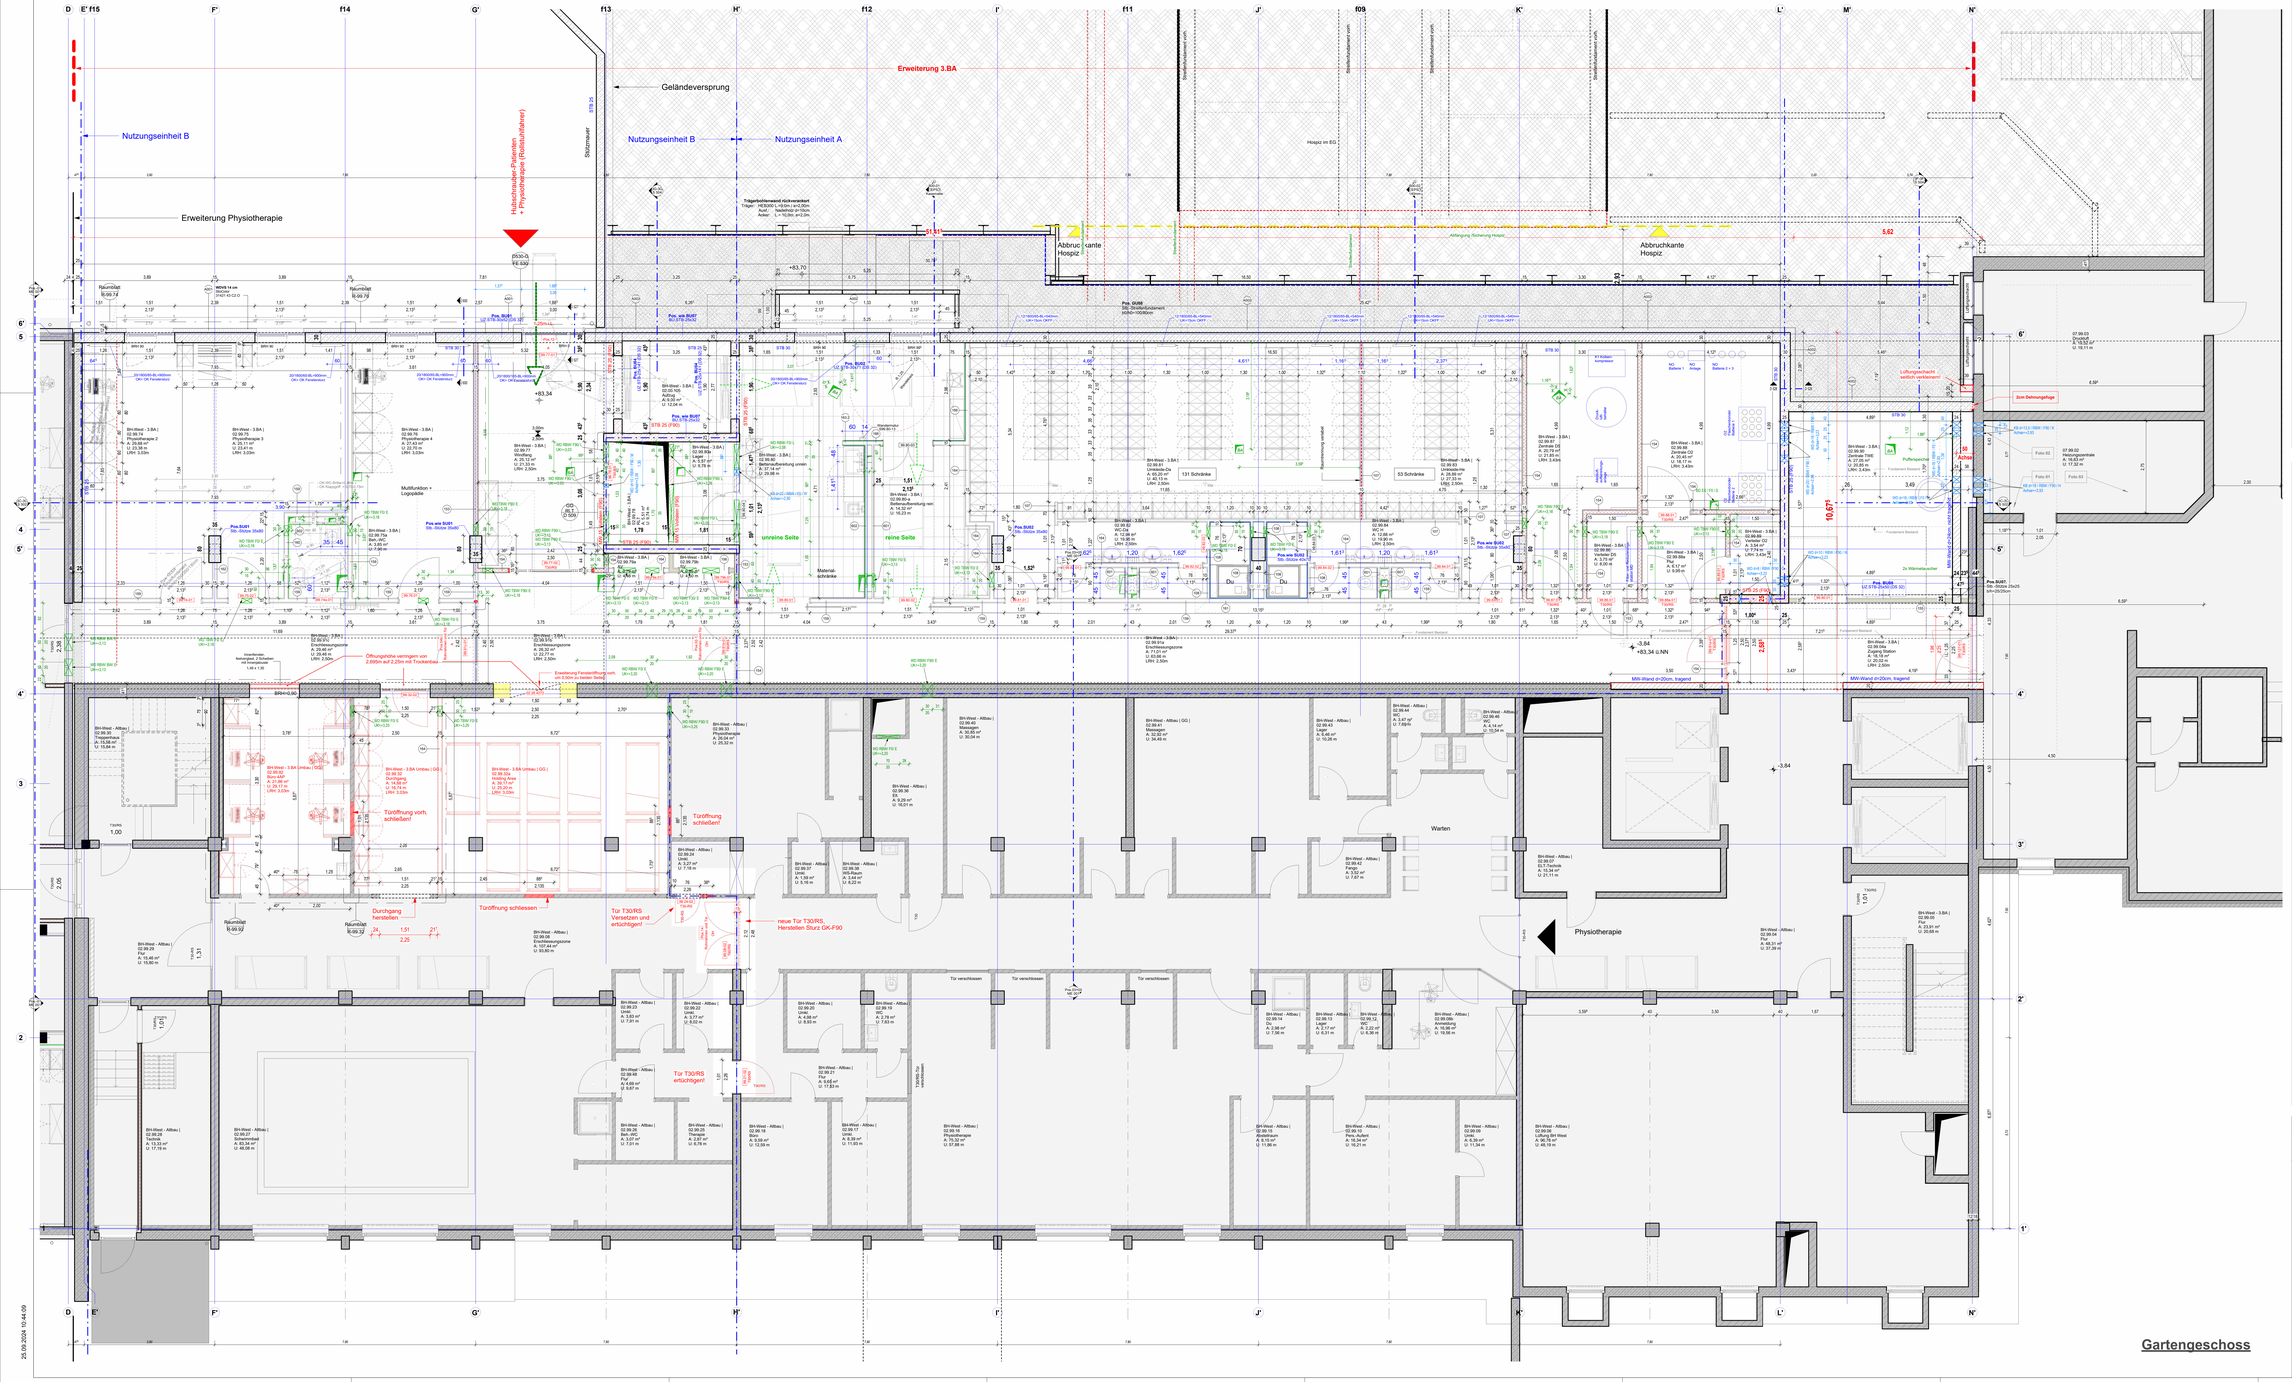

ALLGEMEIN

OK OBERKANTE
OKFF OBERKANTE FERTIG-FUSSBODEN
OKRD OBERKANTE ROH-FUSSBODEN
GOK GELÄNDEOBERKANTE
UK UNTERKANTE
UKUZ UNTERKANTE UNTERZUG
UKSD UNTERKANTE SUSPENDED
BRH BRÜSTUNGSHÖHE ü. OKFF
LRH LICHTE RAUMHÖHE

Maße besogen auf OKFF EG = 0.00

DF DEHNFUGE
FB(B) FUSSBODENBLIMCHBRUCH LxB (SANITÄR)
DD(L) DECKENDURCHBRUCH LxB (LÜFTUNG)
WD(L) WANDDURCHBRUCH BxH (LÜFTUNG)
WS WANDSCHLITZ (BxT)
AB ANSCHLAGBÜNDIGKEIT
RD 70 KERNBOHRUNG, DURCHMESSER IN MM
RV REVISIONSÖFFNUNG
AS ANSCHLAGSSCHACHT
WD WANDDREHTÜRE (BxH)
ES EORSCHUTZSCHEIBENTYP
RASTERMAFANG (DECKEN UND WANDFL.)
FLÄCHENTASTER
DOPPELSOCKEL
MASS IST ZU MITTELN

RAUMBUCH NAME
PLANNAME
GRUNDRISSBASIS

FENSTERSTEMPEL
LFD. NUMMER
BRH 1.50 = BRÜSTUNGSHÖHE

RAUMSTEMPEL
BAUTEIL
GESCHOSS
LFD. NUMMER
Raumbezeichnung
Fläche
Umfang
Höhe Raumfläche
Fußleiste
Putzart
Sockelleiste
Typ Bodenaufbau
Typ Deckenaufbau

TÜRSTEMPEL
BRANDSCHUTZ
TÜRNUMMER

DETAILHINWEIS
1 Detailnummer
A 101 Plannummer

WANDKONSTRUKTION
ST STAHLBETON
MW MAUERWERK, z.B. PORENBETON
MWK MAUERWERK, KSL
LW LEICHTWÄNDE GK-METALLSTÄNDER
F90 LEICHTWÄNDE GK-METALLSTÄNDER F90-FEUERBEWÄNDET
SCHACHTWÄNDE, DIRECT
SCHACHTWÄNDE, HERSTELLEN
WANDVERSTÄRKUNG HOLZBOHLE od. BLECH z.B.: L=48cm, H=1.00m Achse ü. OKFF, 24cm von Bezugswand

INDEX-ÄNDERUNG

1 Datum Beschreibung

Wandaufbau/Innen entg.spirit Bemaßung Wandaufbau/Innen Bemaßung Wandaufbau/Außen Beschriftung Höhenlage UK-Decke (OKFF) Wand-Bodenbzw.-Fundamentanstoßkante - Gewerk Wandaufbau/Außen Bemaßung Wandaufbau/Außen Beschriftung Höhenlage Achse (Bezug OKFF) Wand-Bodenbzw.-Fundamentanstoßkante - Gewerk

POSITIONSHINWEISE
z.B.: Pos. 15 ANGABEN ZU POSITIONEN BEZIEHEN SICH AUF ANGABEN DES STATIKERS ES GELTEN DIE ANGABEN DES STATIKERS !

HÖHENANGABEN BEZIEHEN SICH AUF OKFF = OBERKANTE FERTIGFUSSBODEN

ANGABEN DES STATIKERS, DER FACHINGENIEURE BZW. DER AUSFÜHRENDEN FIRMEN FÜR BETRIEBSTECHNISCHE ANLAGEN UND MEDIZINTECHNIK SIND ZU BEACHTEN !

JEDE ÄNDERUNG DER PLANUNG IST VOR DER AUSFÜHRUNG VOM PLANVERFASSER ZU GENEHMIGEN !

UNTERWANTEN ALLER INSTALLATIONEN EINSCHLESSLICH ISOLIERUNGEN UND TRÄGERPROFILE MIND. 15 cm ÜBER UNTERKANTE DECKE = LRH

ALLE MASSE SIND AM BAU ZU PRÜFEN !

BÖDEN, WÄNDE, DECKEN

FUSSBODENBELAGE
K KAUTSCHUK
KST KUNSTSTOFF
L LINOLEUM
LN LINOLEUM
STZ STEINZEUG
BWST BETONWERKSTEIN
NST NATURSTEIN
ZE ZEMENTESTRICH
TB TERRYHOHLDIEN
A ANSTRICH

ANFORDERUNGEN
- L LEITFÄHIG
- K KÜHLFÄHIG
- D DESINFEKTIONSMITTELBESTÄNDIG
- AL ABLEITFÄHIG
- AS ANTISTATISCH
- RG GLEITSICHERHEIT (z.B. R9)

WANDOBERFLÄCHEN
SPA SPACHTELUNG/ANSTRICH
GF GLASFASERGEWEBE FEIN
GG GLASFASERGEWEBE GROB
SM SICHTMAUERWERK
SB SICHTBETON
WPS WANDPUTZ GIPS
WPZ WANDPUTZ ZEMENT
WVP WANDVORSPÜTZ
WFL WANDFLÄTEN KERAMIK

ANFORDERUNGEN
- A ANSTRICH
- K KERAMIK
- D DESINFEKTIONSMITTELBESTÄNDIG

DECKEN
GK GIPSKARTON
MLFD LANGFELDPLATTE METALL
MWFL MINERALWOLLE(FL)PLATTEN
MRD KASSETTENDECKE METALL
DS +2.65 DECKENSCHÜRZE (z.B. +2.65)

TÜREN + FENSTER + VERGLASUNG
EL EINBAUSETZT VERREGELUNG
NA NOTAUSGANG
FT FLUCHTTÜREN
ESG EINSCHEIBENSICHERHEITSGLAS
VSG VERBUNDSICHERHEITSGLAS
AT AUTOMATIK
TS TÜRSCHLIESSER
GS GEGENSEITIGE VERRIEGELUNG

ANFORDERUNGEN
- RS RAUCHSCHEMEND
- RS RAUCHSCHUTZ
- RD RAUCHDICHT (ALT)
- T30 FEUERHEMMEND
- T90 FEUERBESTÄNDIG

Nord

Index	Datum	Änderung	Bearb.
11	24.09.2024	Anpassungen Trockenbau: Torgrößen Bettenzimmer, Wandtypen	HH
10	18.04.2024	GG: Anpassung Arbeitsbuch Raum Bettenaufbereitung, WC-Anordnung Umkleide	HH
9	16.01.2024	GG: Durchbrüche gemäß Angaben TGA	NaSc
8	08.11.2023	GG: Überfrag Statik, Ergänzung DBL, Umplanung Räume Umbau im Bestand	NaSc/HH
7	10.10.2023	GG: Ergänzung Durchbrüche gem. Angaben TGA-E	NaSc
6	15.09.2023	Vervollständigung Öffnungen Wand Achse d	HH

Die Pläne bzw. deren Inhalt bleiben geistiges Eigentum des Planerstellers und dürfen nur absprachegemäß und im Sinne des Auftraggebers verwendet werden.
Insbesondere dürfen die Planunterlagen ohne vorherige schriftliche Genehmigung des Planerstellers nicht vervielfältigt oder Dritten zugänglich gemacht werden.

PLAN-NR. 384e 5 G 501 GG 11
ERSTELLDATUM 02.01.2023
AKTUELLES DATUM 24.09.2024

Krankenhaus Buchholz - 3.BA

Reorganisation Pflege und Interdisziplinäre ZNA

PLANINHALT
Gartengeschoss
Grundriss

PHASE	GEWERK	BAUTEIL	OKFF	ACHSE/ LAGE
5	Ausführung	BA3	-3,84/+83,34/.NN	

ARCHITEKT
reichardt+partner architekten
Elbchaussee 93
D-22763 Hamburg
T: +49 40 600809-40
F: +49 40 600809-66
kbz@reichardtpartner.de

BAUHERR
KH Buchholz und Winsen gGmbH
Steinbecker Str. 44
21244 Buchholz
T: 04181 13-0
F: 04181 13-1055
info@krankenhaus-buchholz.de

FREIGEGEBEN FREIGEGEBEN

BLATTGRÖSSE 841 x 1540 | GEZEICHNET HH | MAßSTAB 1 : 50

DATEI D:\Projekte\384e_Buchholz_3.BA - R22 - Ausführung 1_hh\B1863.rvt

25.09.2024 10:44:09