



-  Fluchtweg von der Baustelle
-  Profilzylinder Bauschließung Außentüren
-  Verschluss Flure
-  Abschottung Baufeld

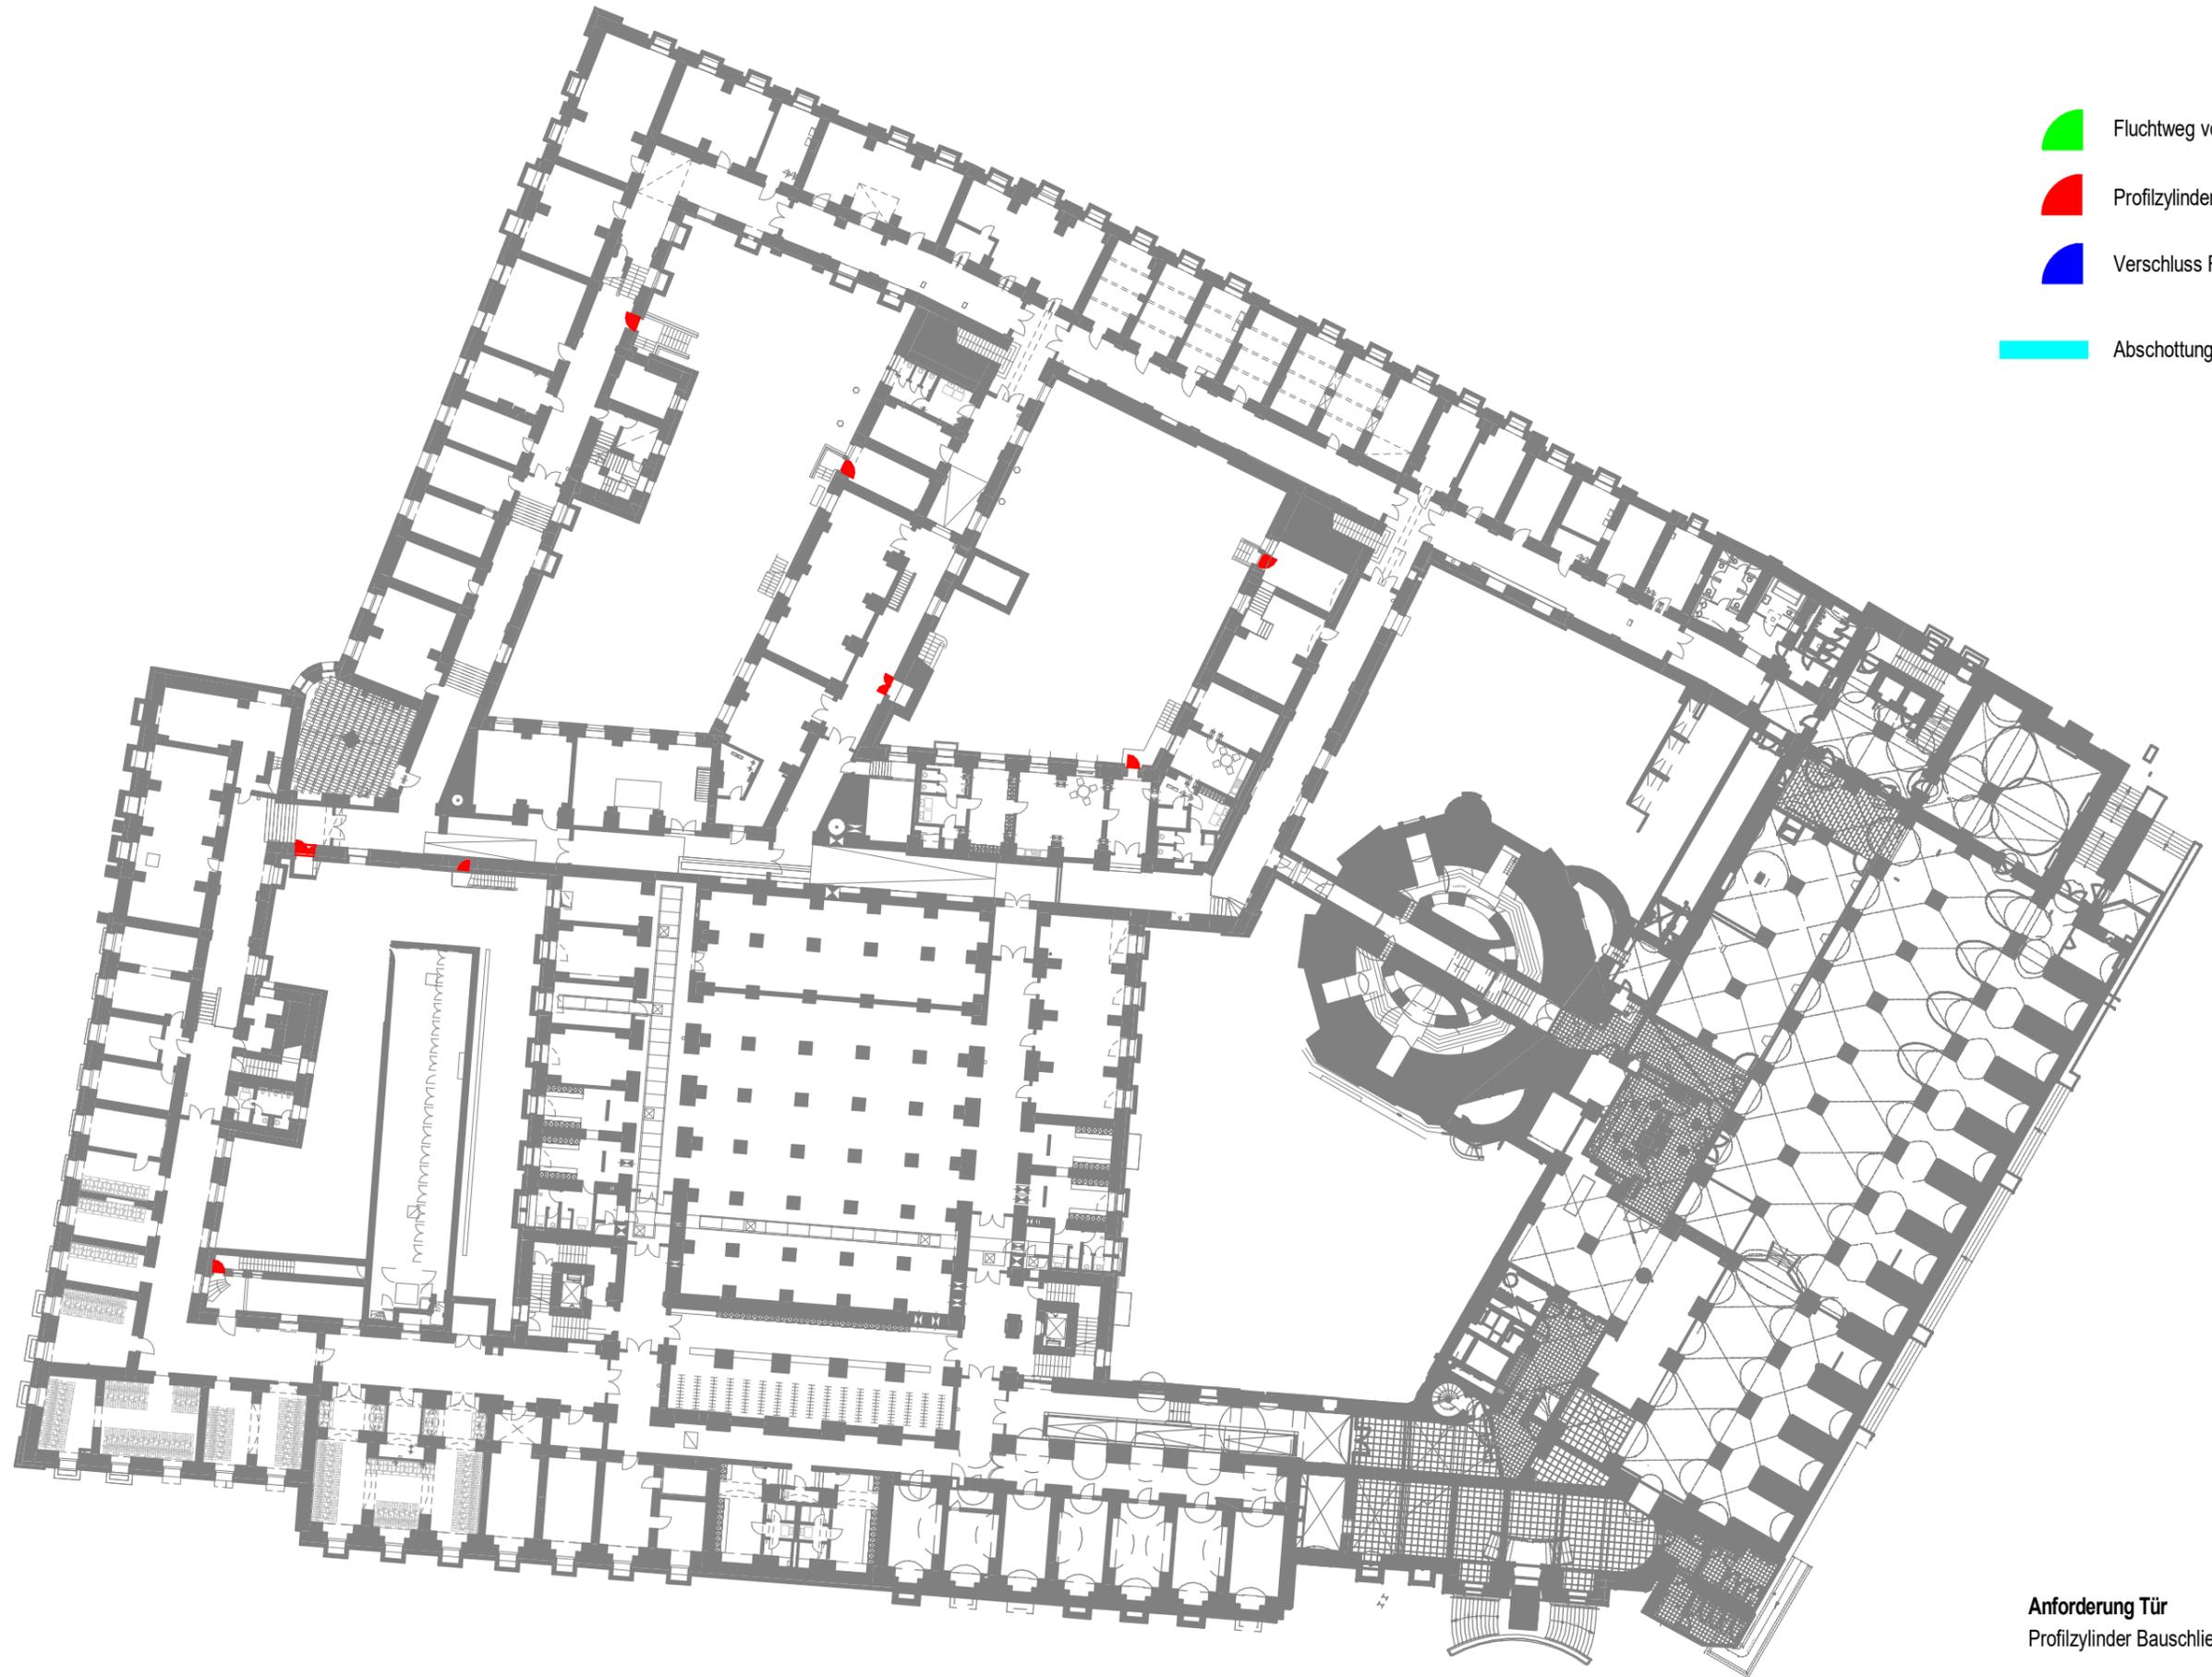

Anforderung Tür	Anz.
Profilzylinder Bauschließung Außentüren	6


SOCKELGESCHOSS BAUSCHLIESSUNG

M 1 : 500 / 21.10.2024 / TVA

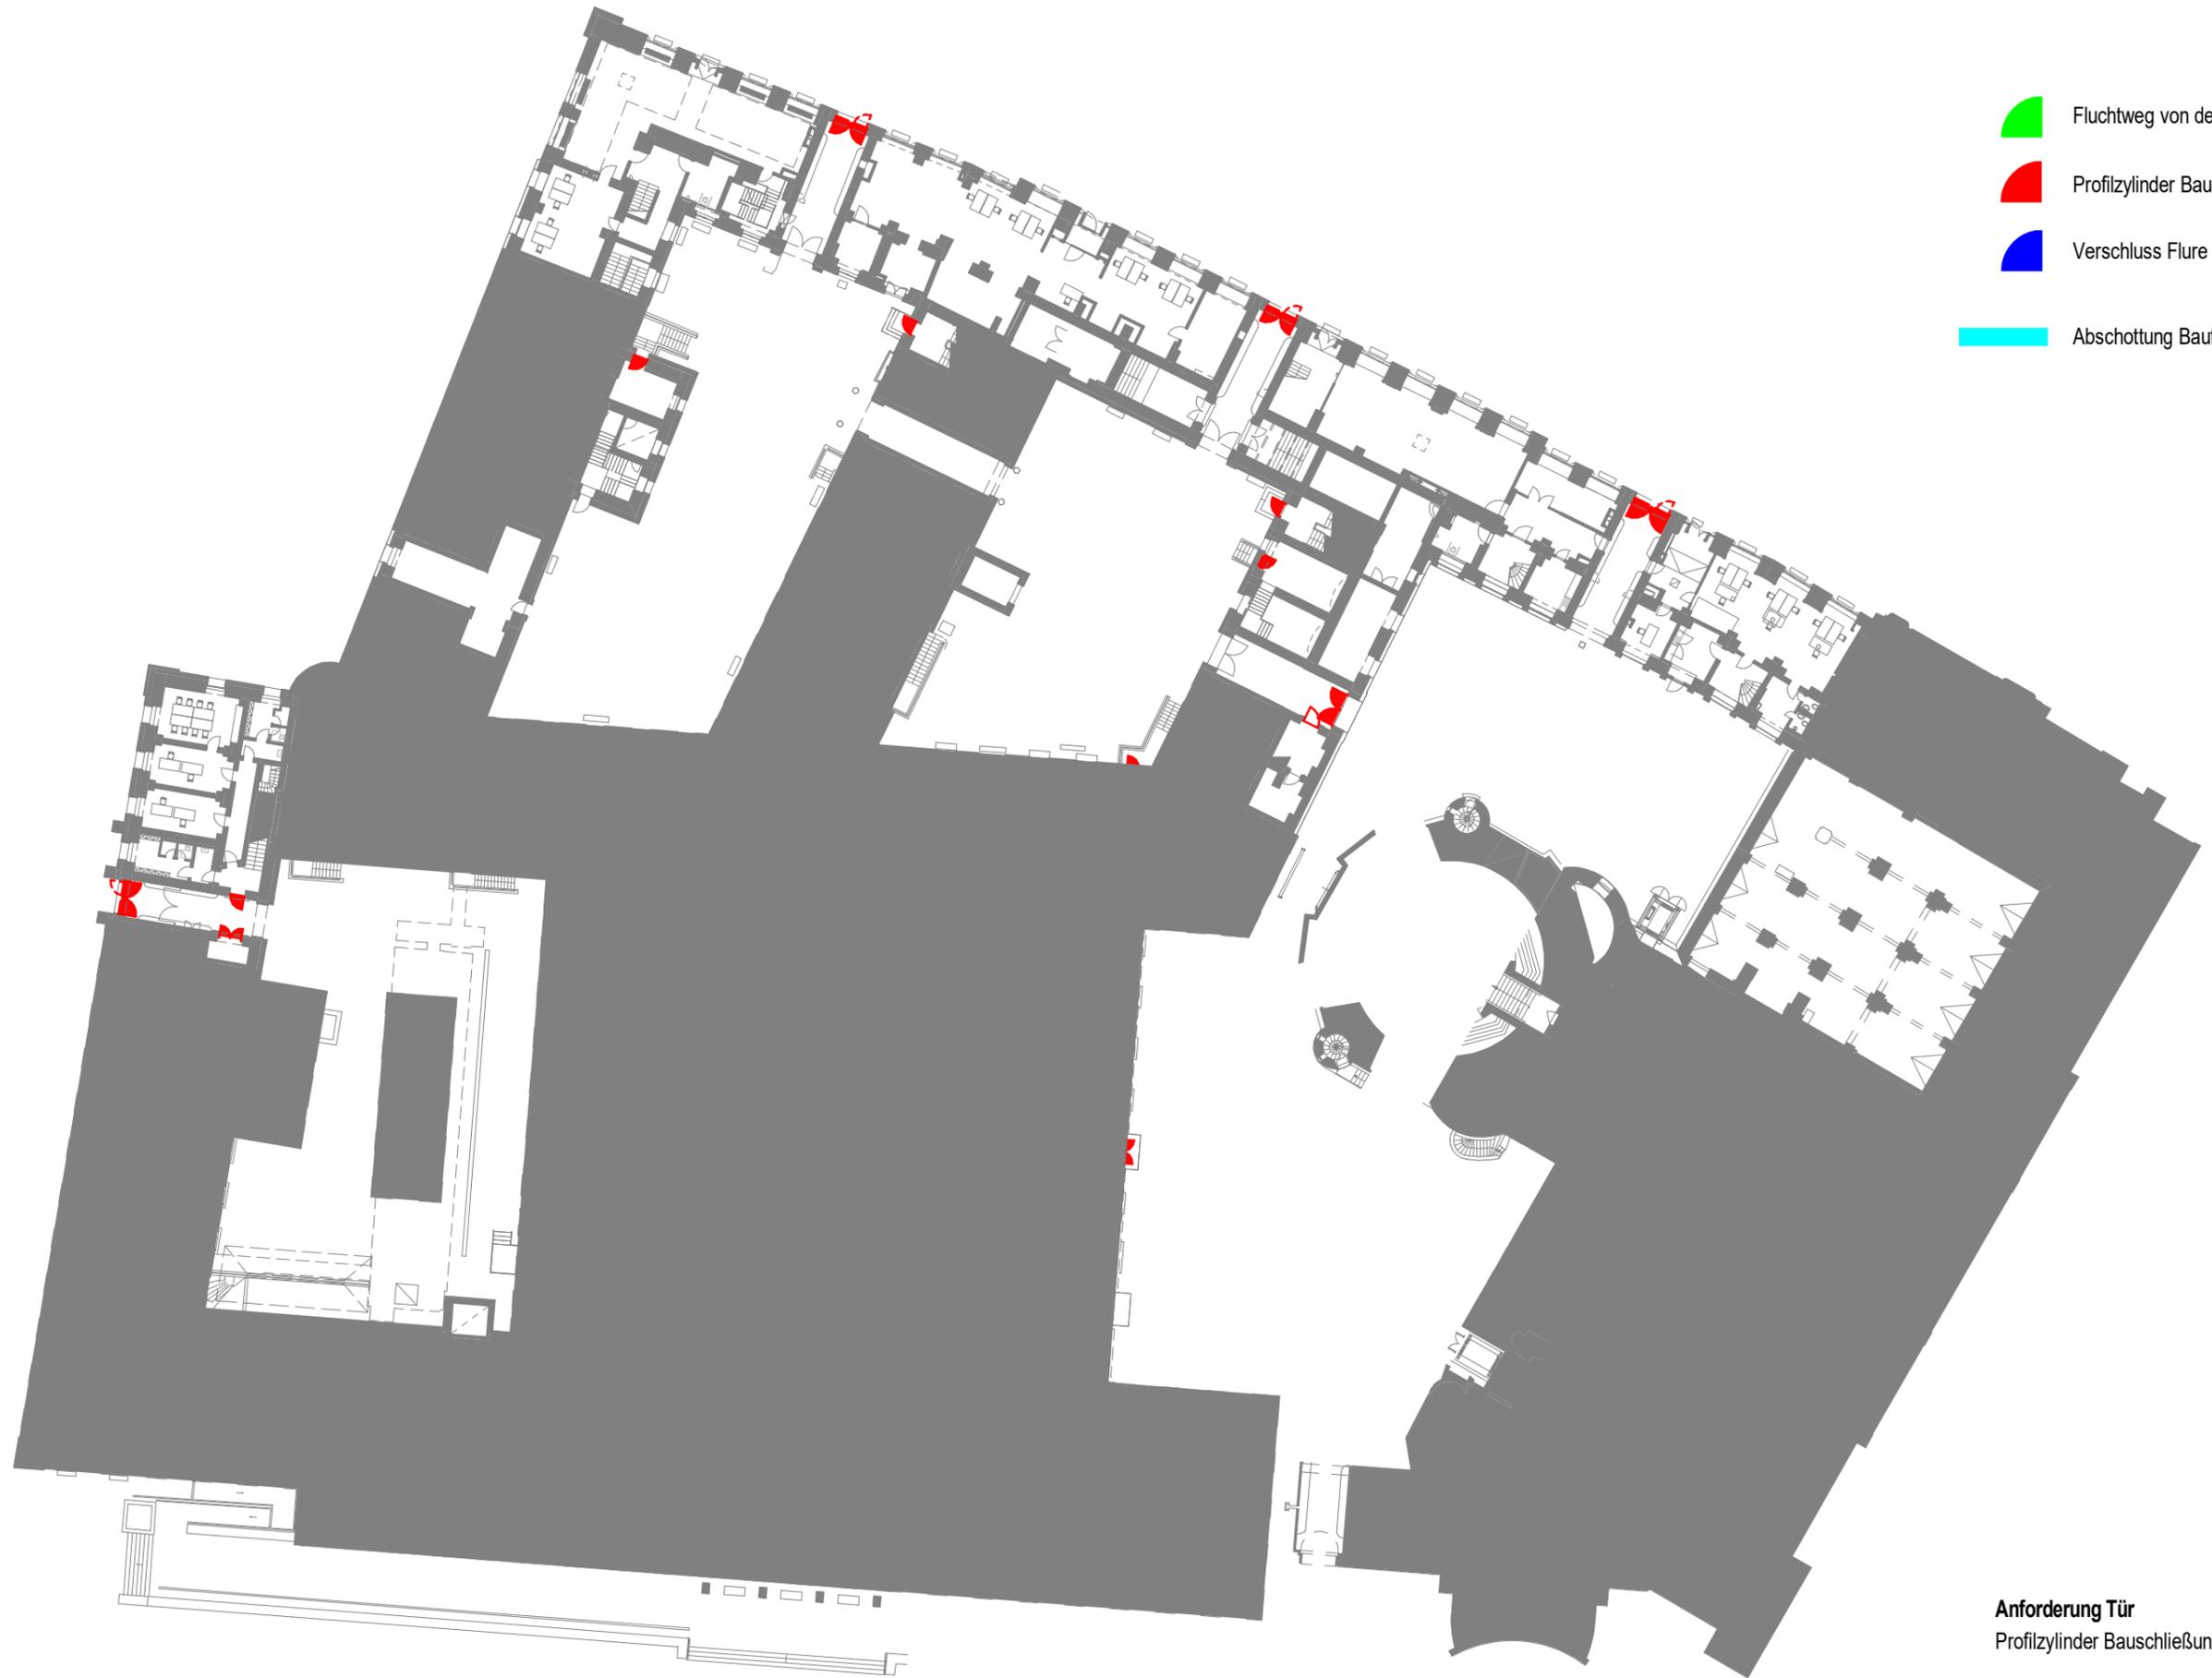

- Fluchtweg von der Baustelle
- Profilzylinder Bauschließung Außentüren
- Verschluss Flure
- Abschottung Baufeld

Anforderung Tür	Anz.
Profilzylinder Bauschließung Außentüren	11

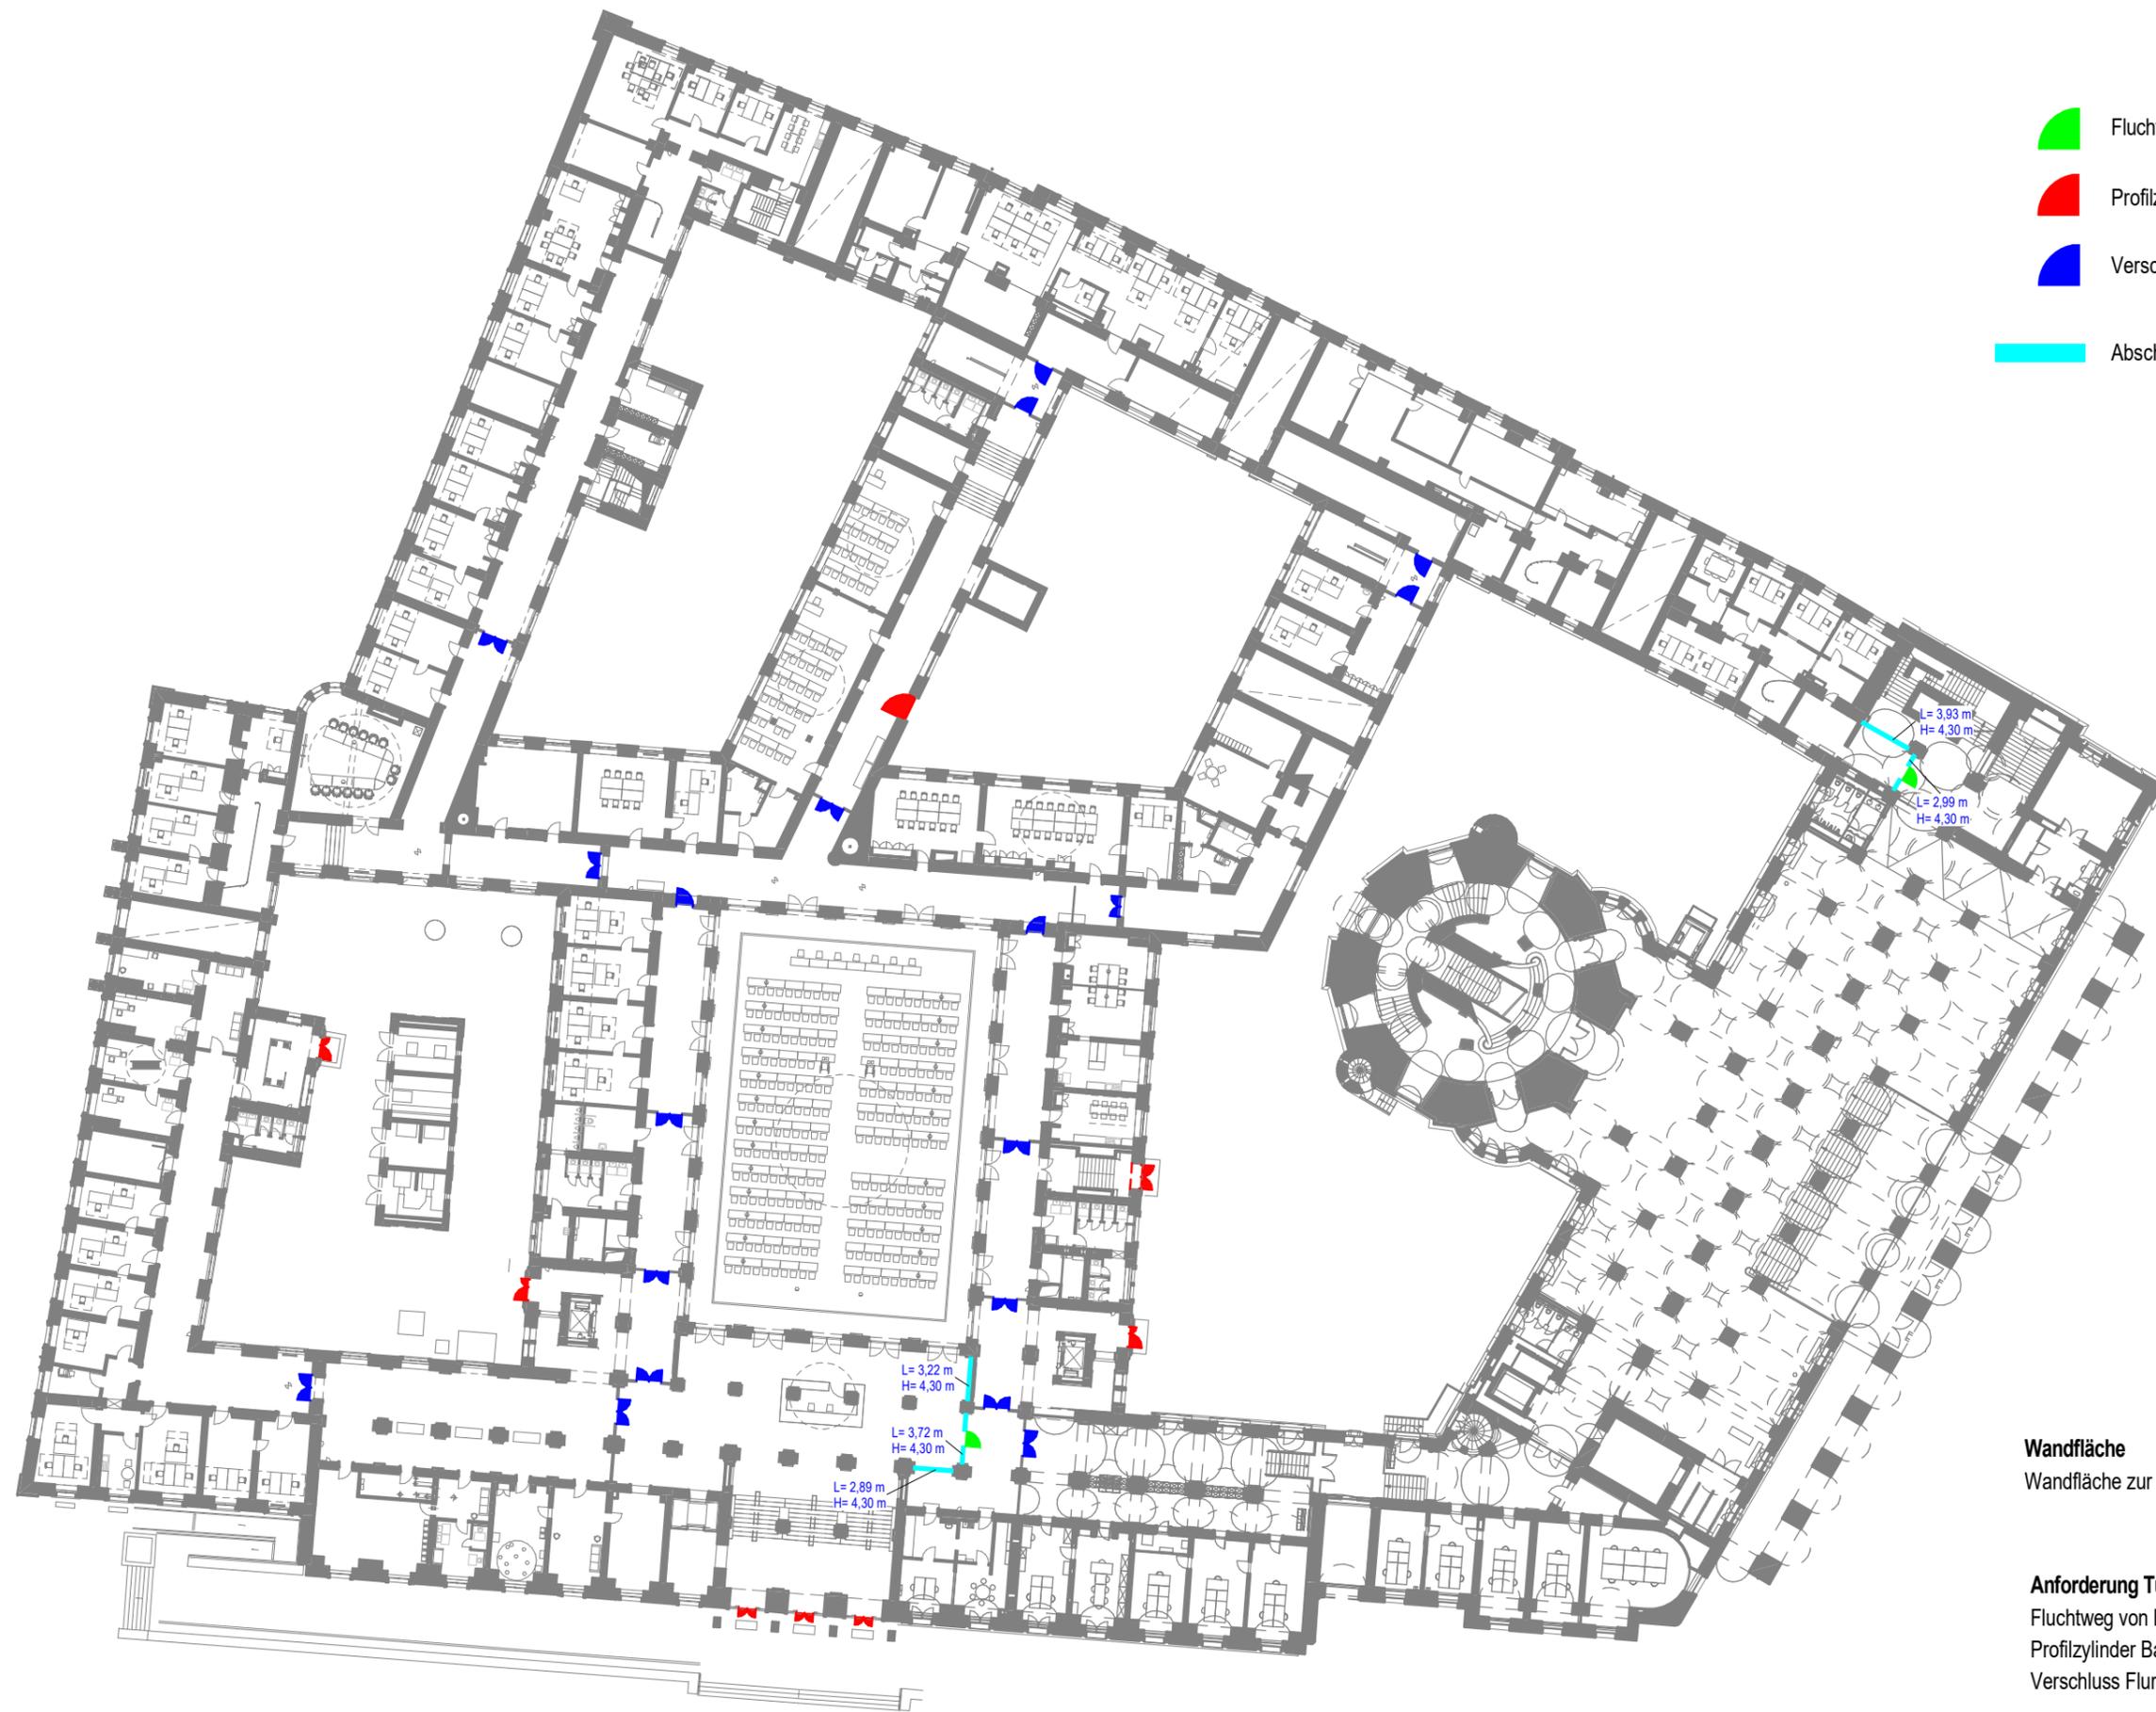


- ▬ Fluchtweg von der Baustelle
- ▬ Profilzylinder Bauschließung Außentüren
- ▬ Verschluss Flure
- ▬ Abschottung Baufeld

Wandfläche
 Wandfläche zur Abschottung Baufeld 67,28 m²

Anforderung Tür	Anz.
Fluchtweg von Baustelle	2
Profilzylinder Bauschließung Außentüren	6
Verschluss Flure	19

ERDGESCHOSS BAUSCHLIESSUNG

M 1 : 500 / 21.10.2024 / TVA

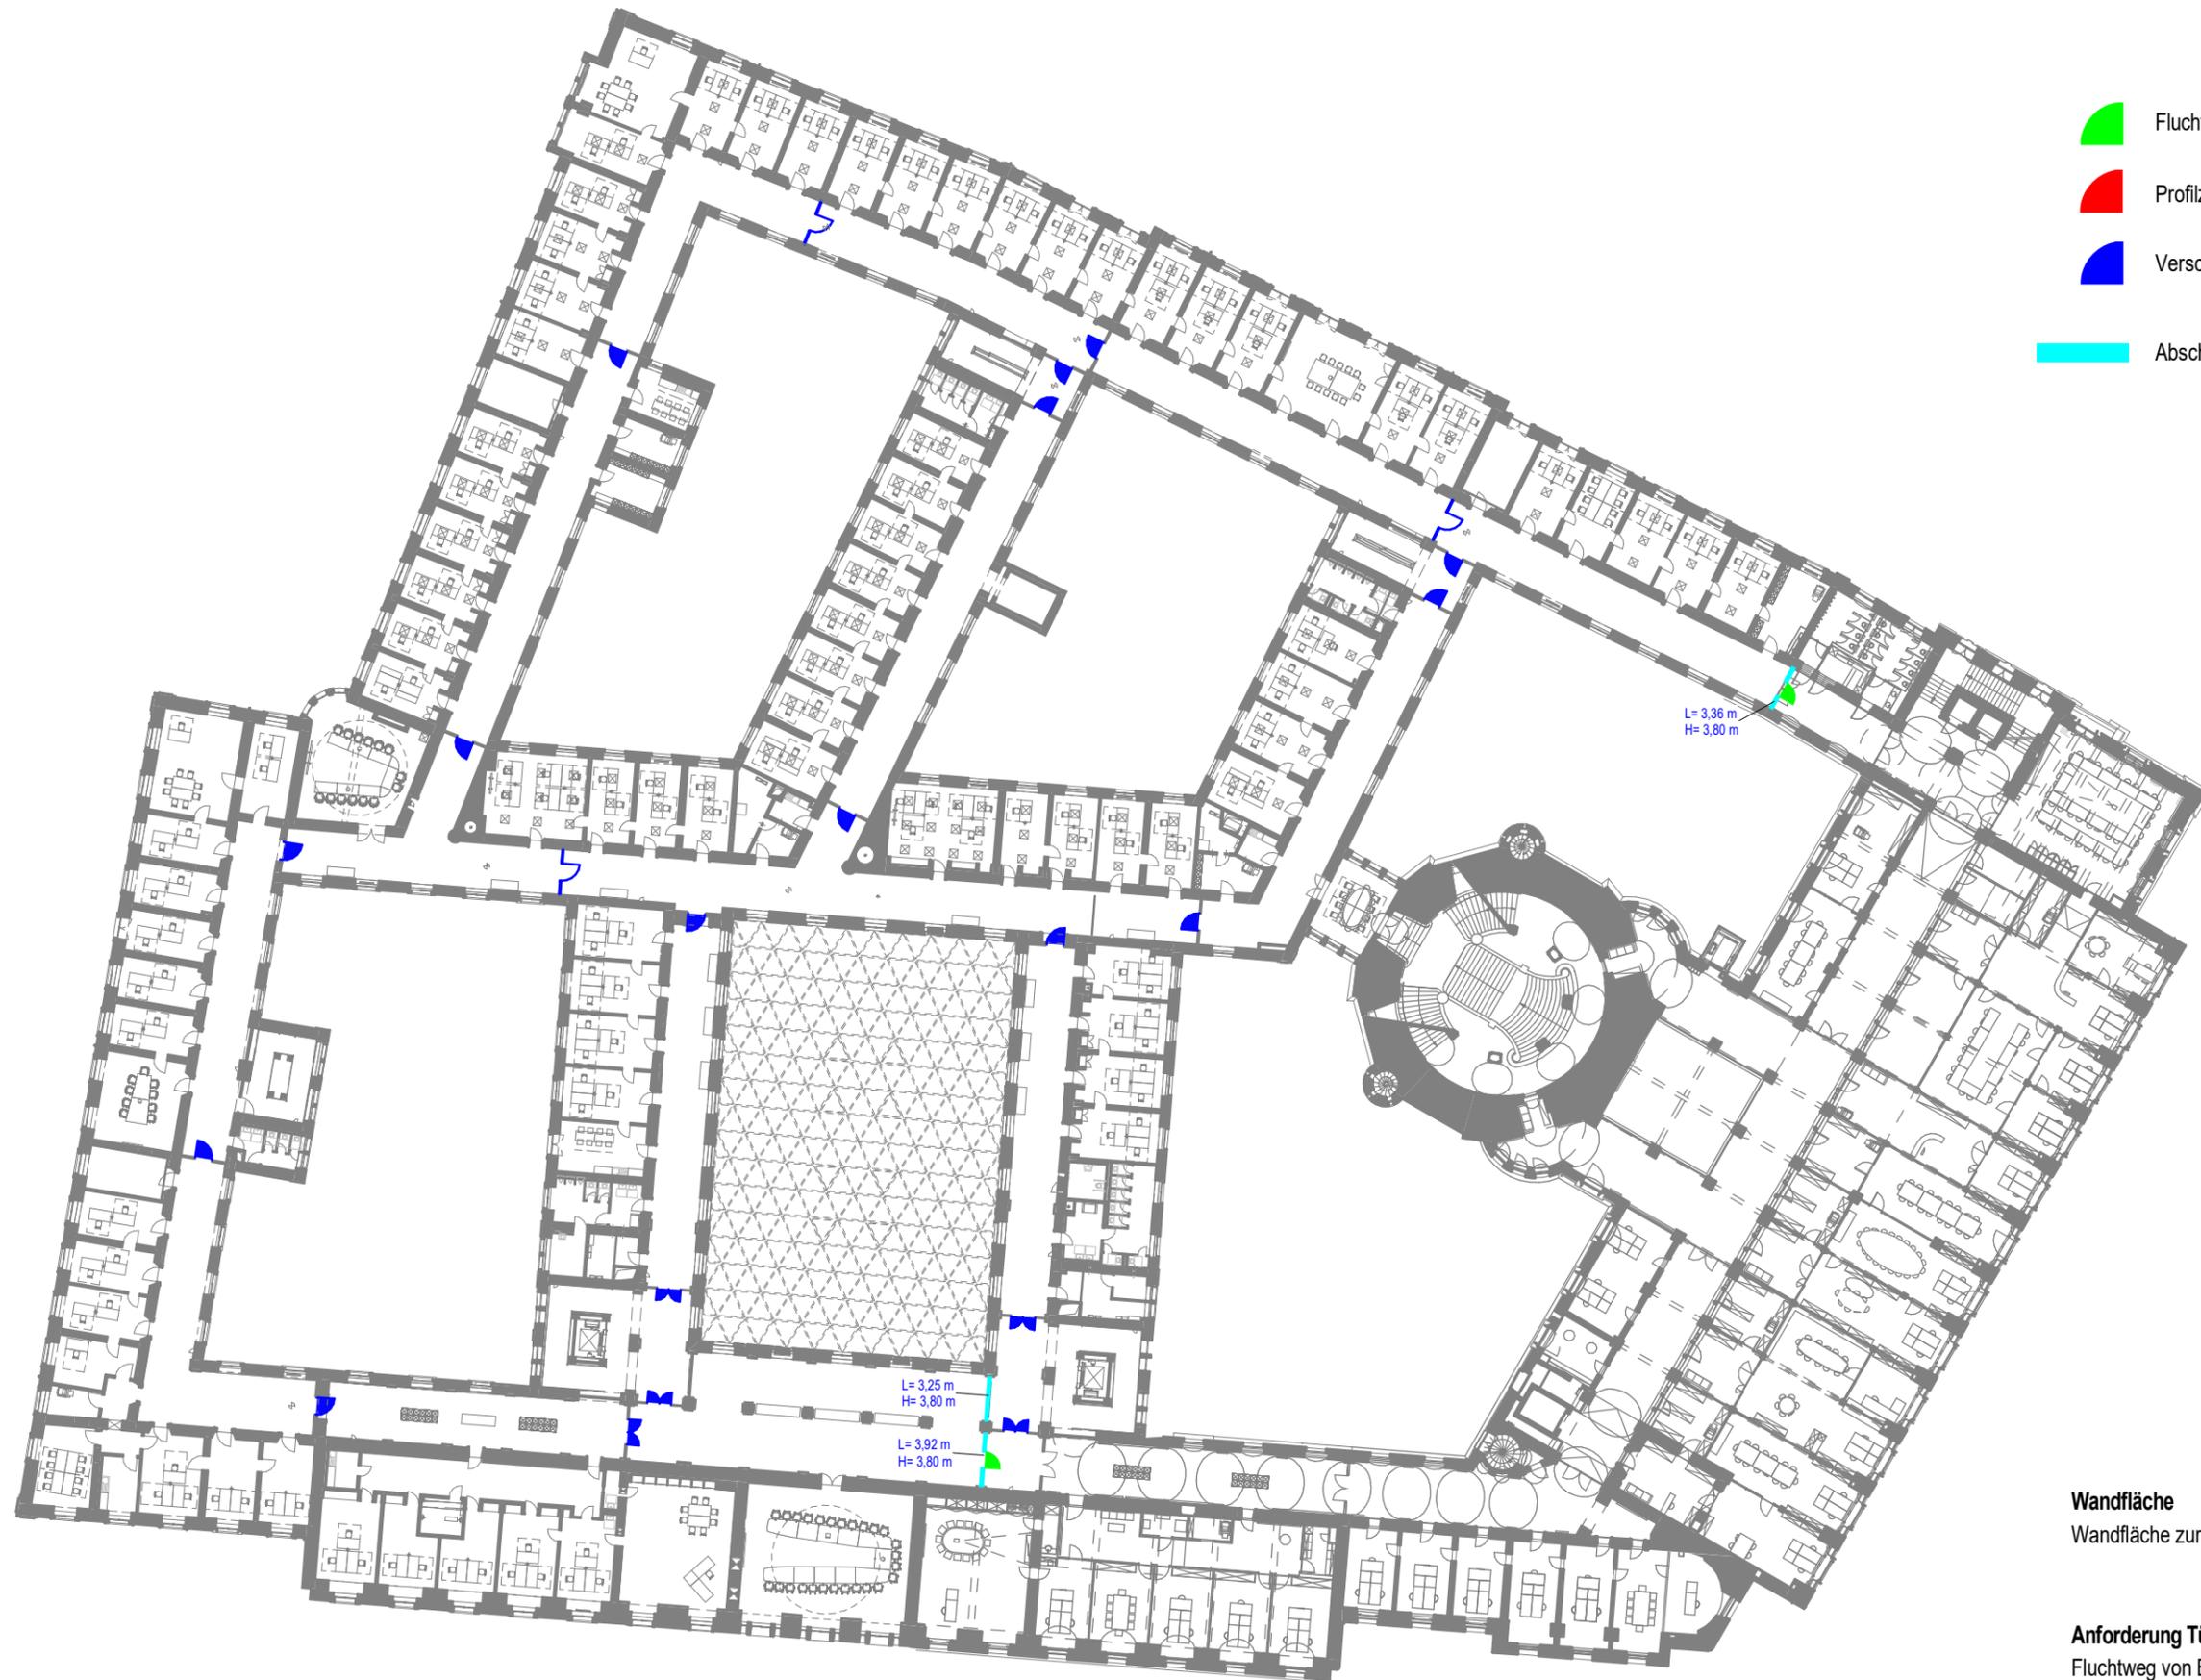


- Fluchtweg von der Baustelle
- Profilzylinder Bauschließung Außentüren
- Verschluss Flure
- Abschottung Baufeld

Wandfläche
 Wandfläche zur Abschottung Baufeld 35,18 m²

Anforderung Tür	Anz.
Fluchtweg von Baustelle	2
Verschluss Flure	22

1.OBERGESCHOSS BAUSCHLIESSUNG

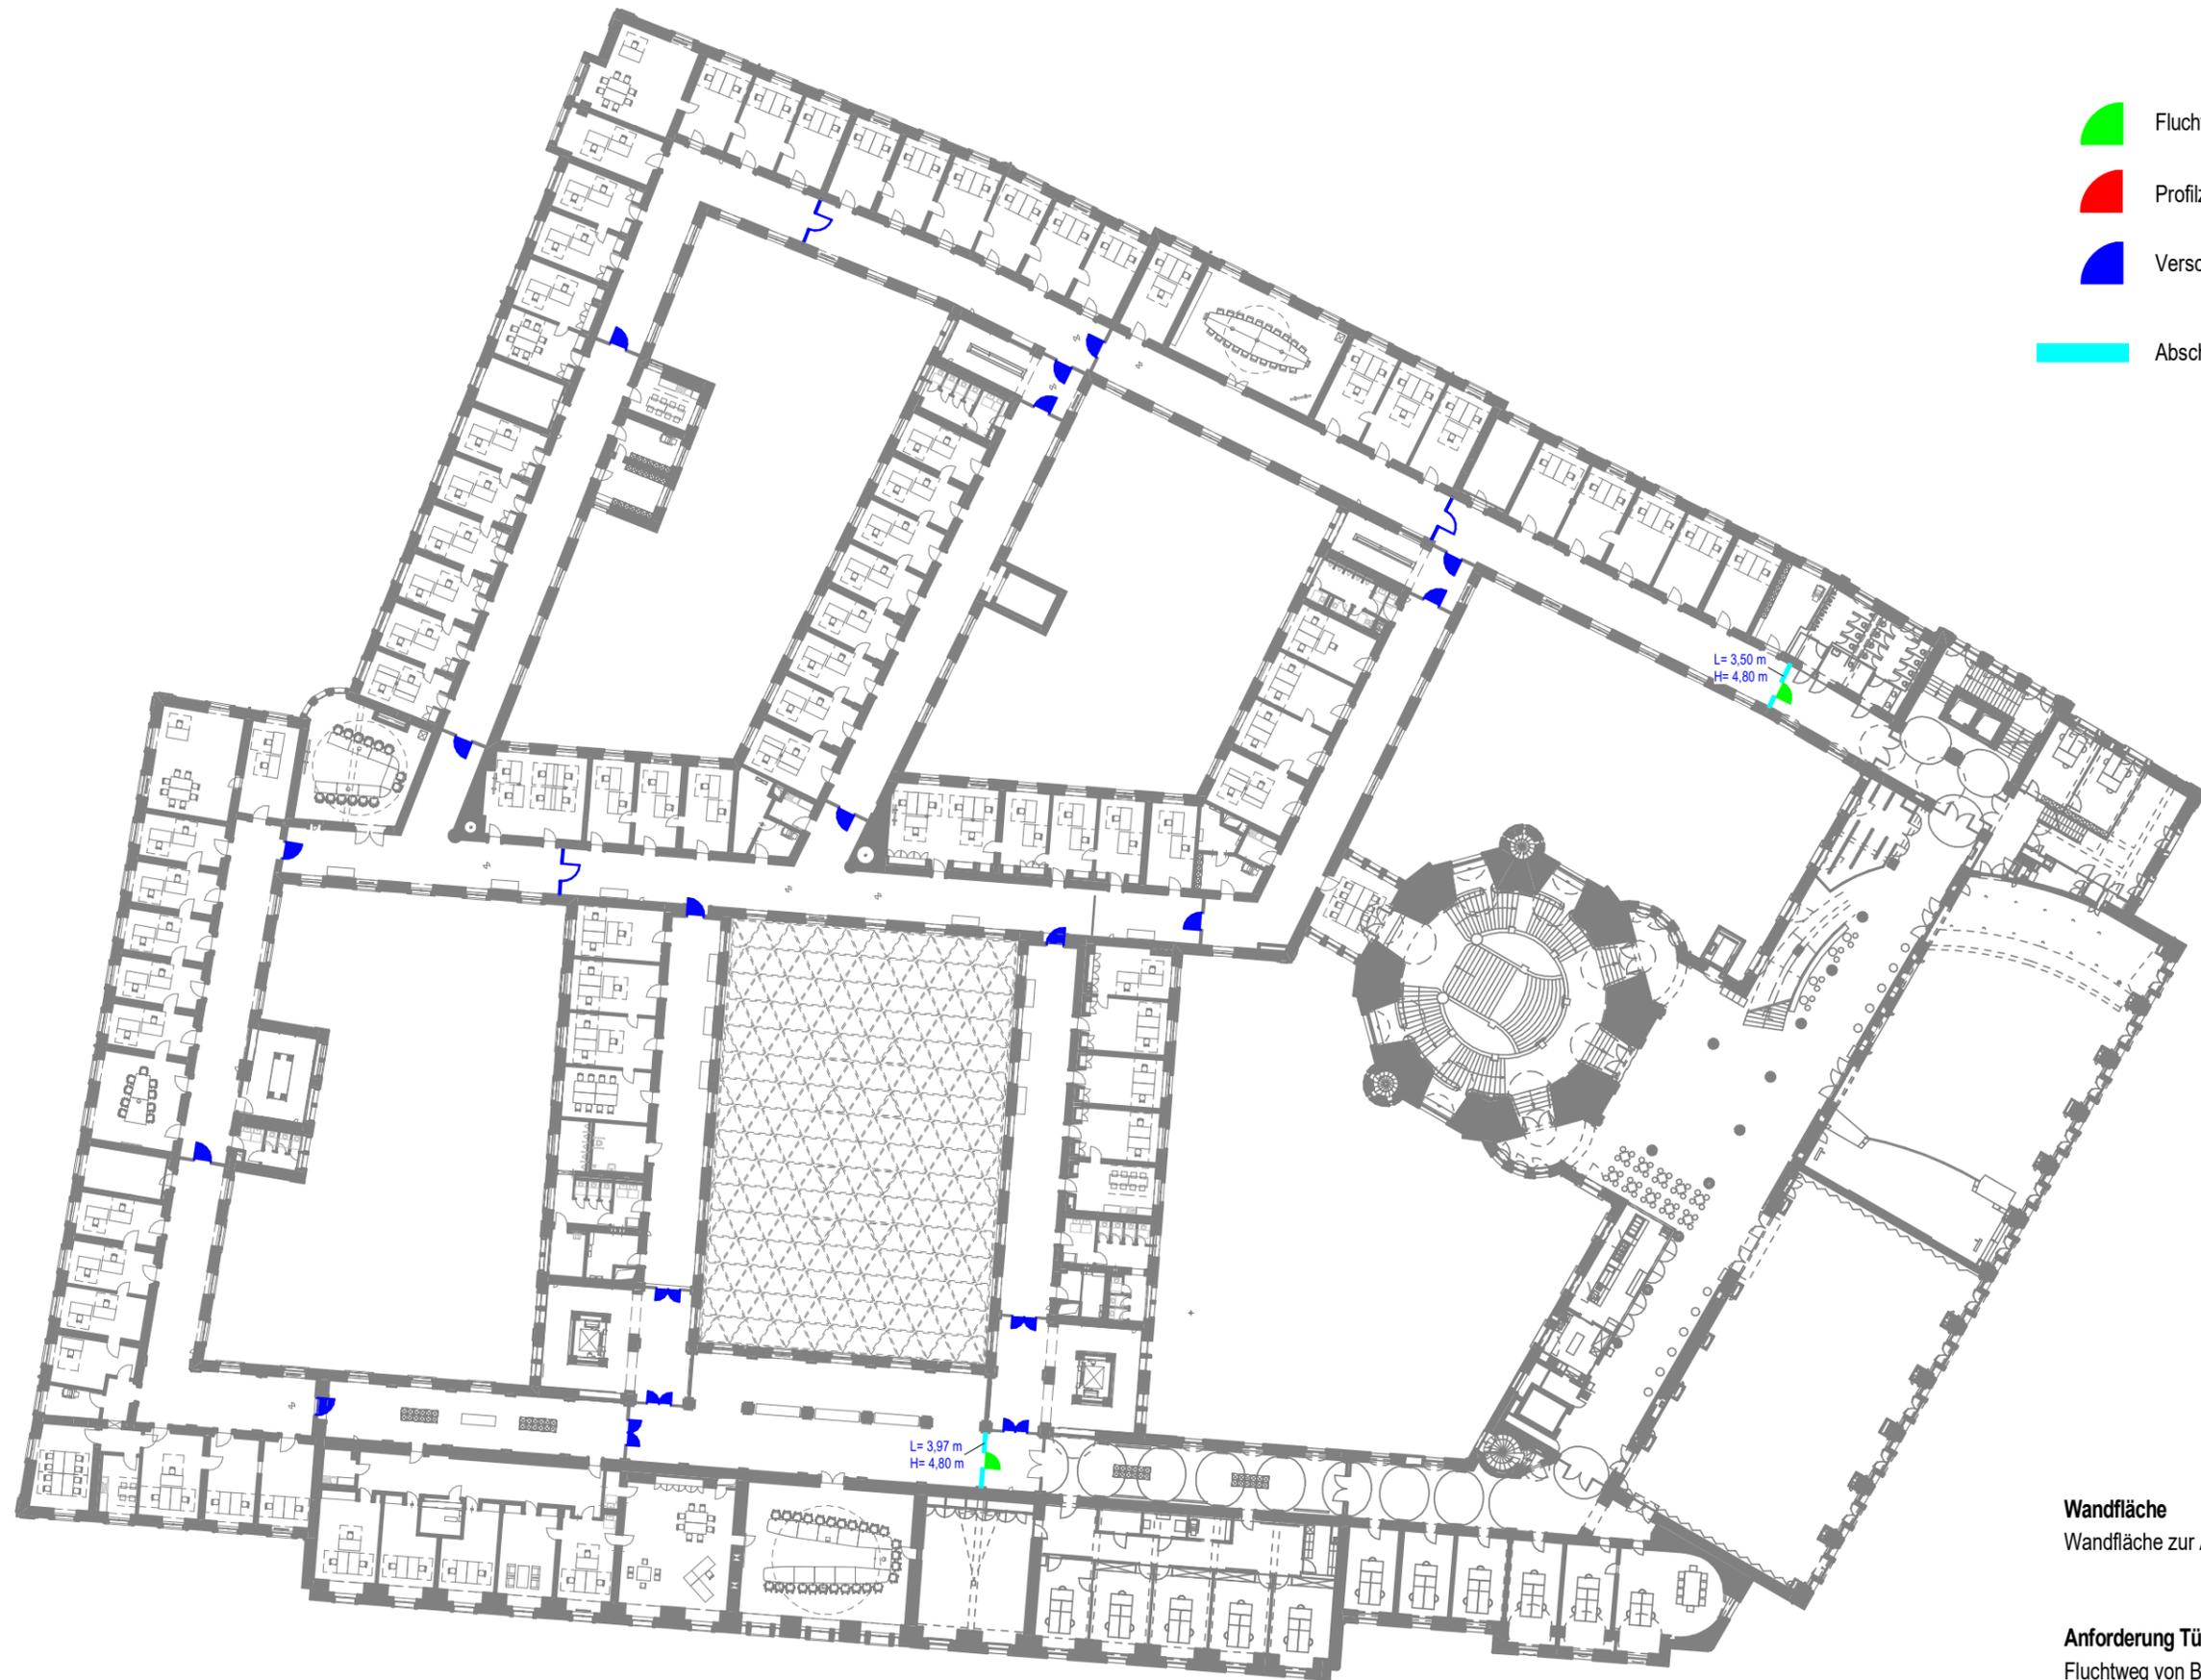


- Fluchtweg von der Baustelle
- Profilzylinder Bauschließung Außentüren
- Verschluss Flure
- Abschottung Baufeld

Wandfläche
 Wandfläche zur Abschottung Baufeld 31,08 m²

Anforderung Tür	Anz.
Fluchtweg von Baustelle	2
Verschluss Flure	22


2.OBERGESCHOSS BAUSCHLIESSUNG

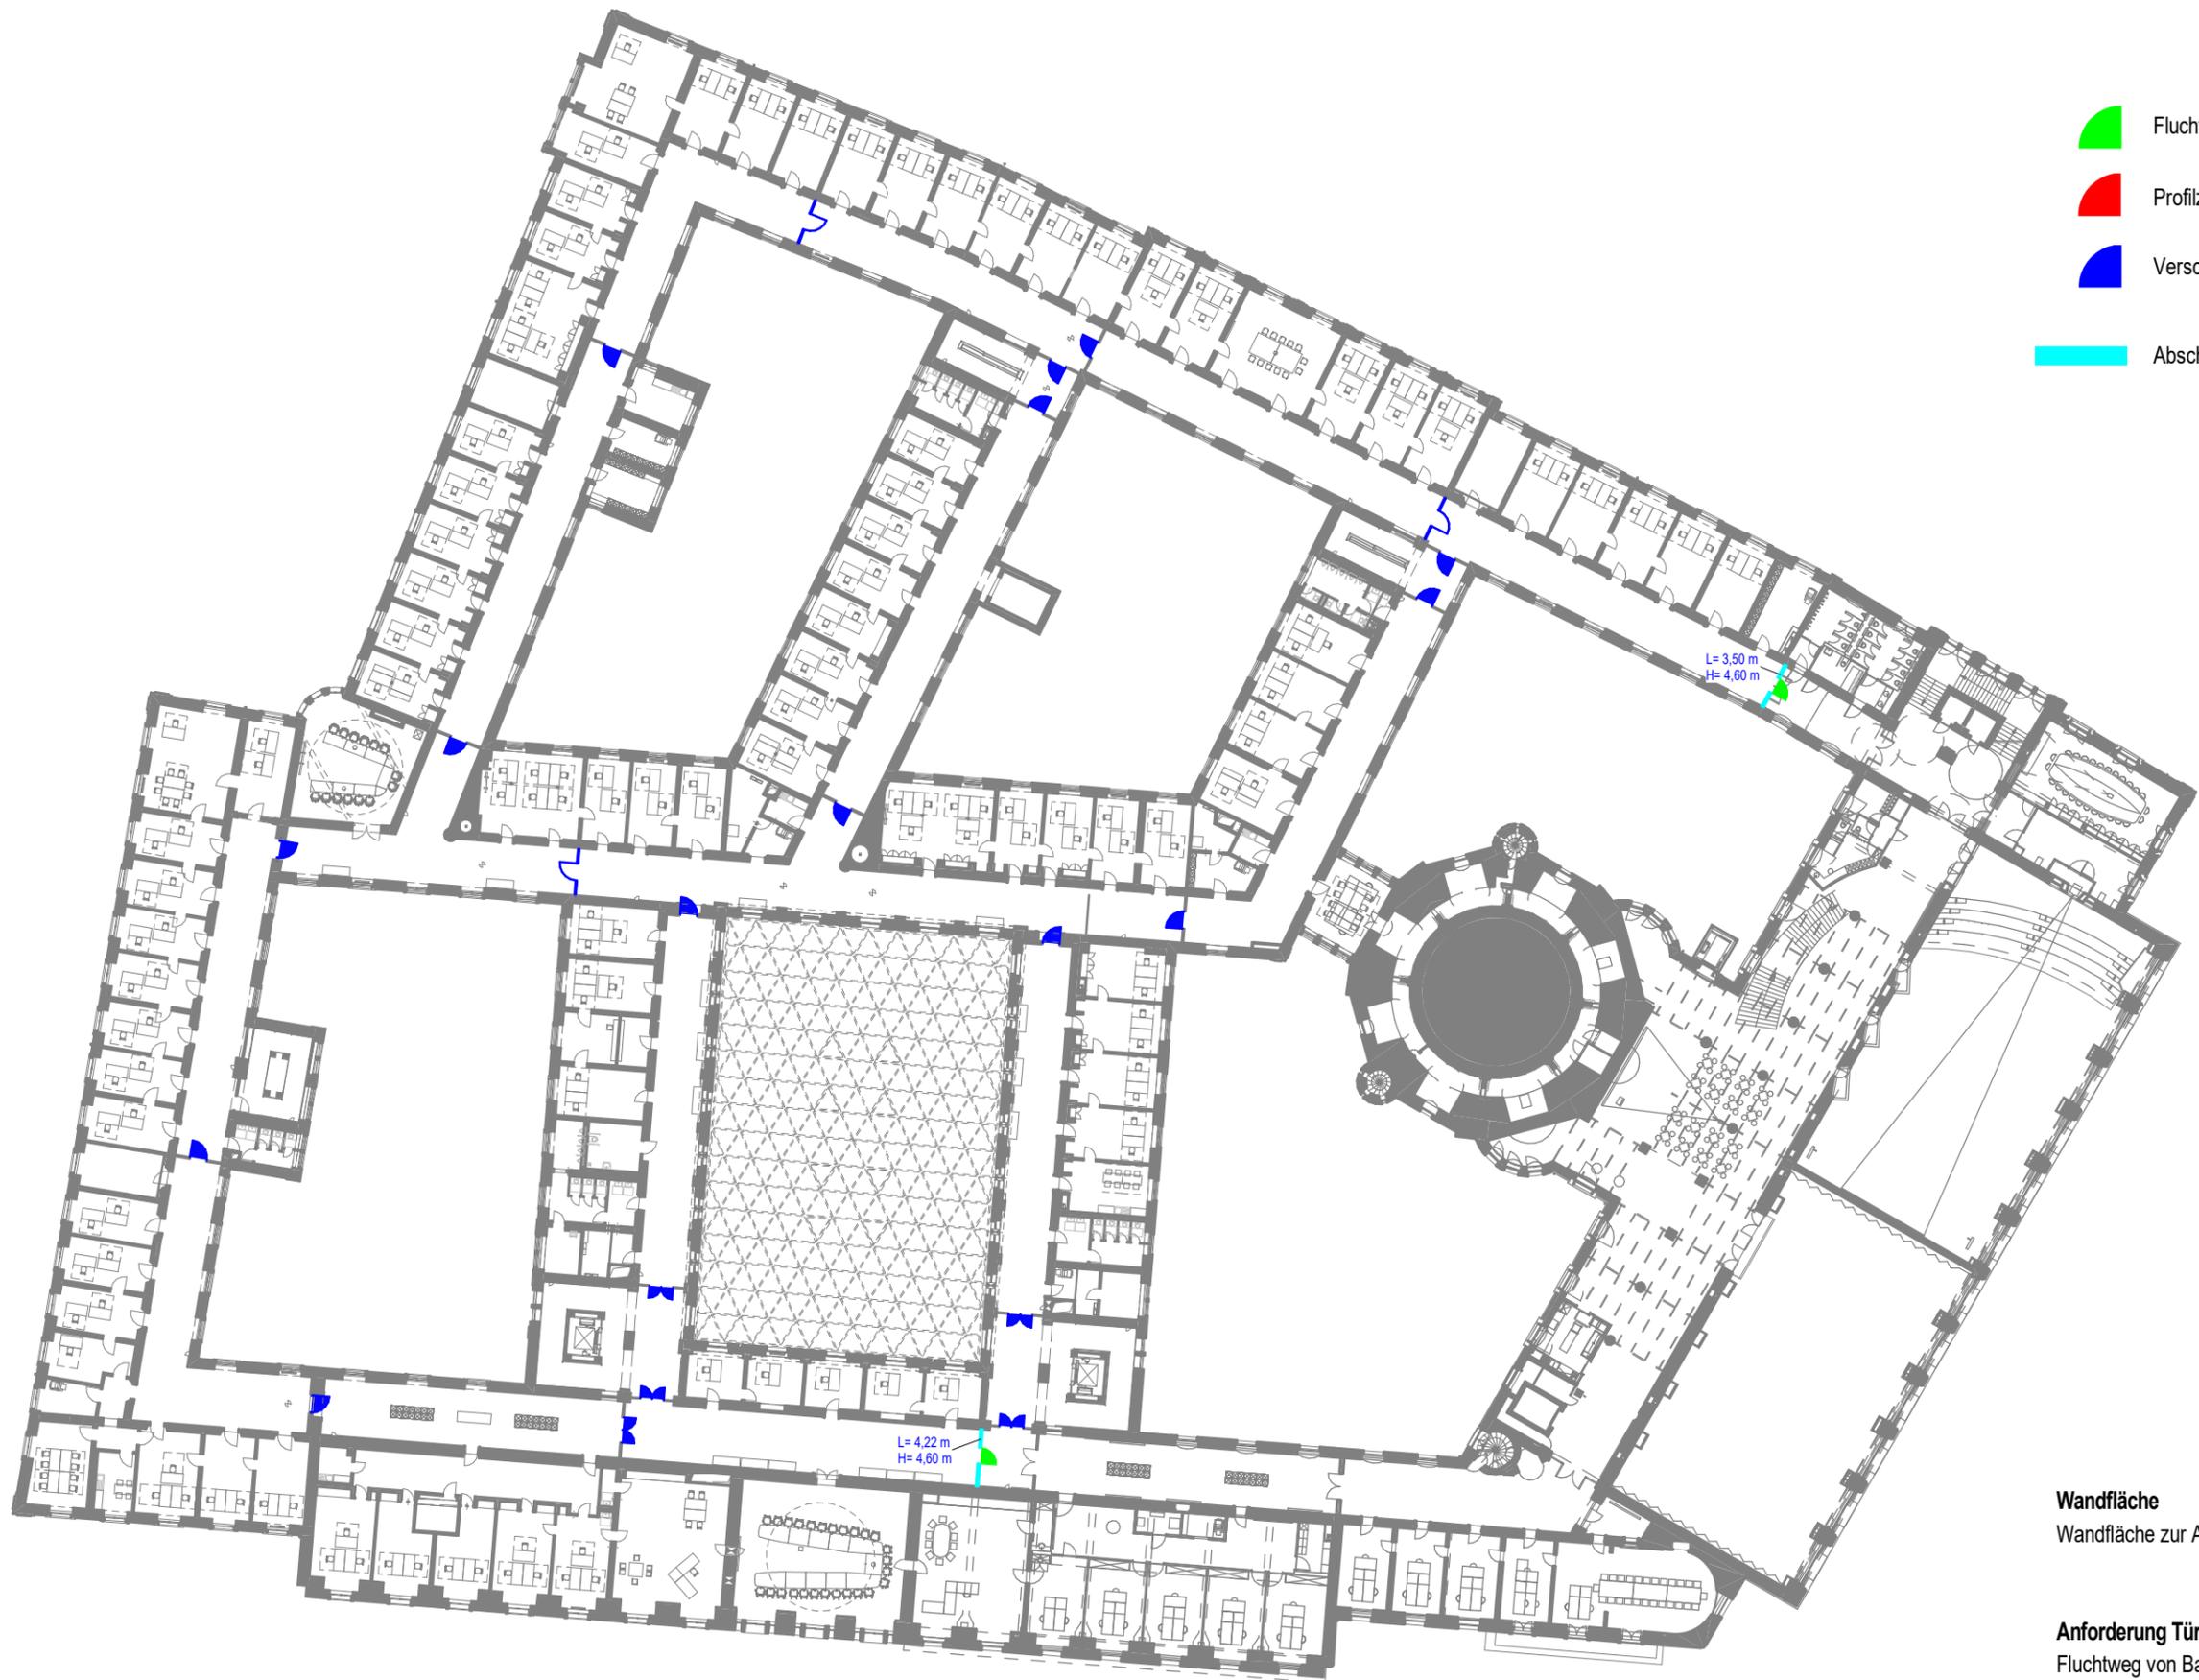

-  Fluchtweg von der Baustelle
-  Profilzylinder Bauschließung Außentüren
-  Verschluss Flure
-  Abschottung Baufeld

Wandfläche	
Wandfläche zur Abschottung Baufeld	30,72 m ²
Anforderung Tür	Anz.
Fluchtweg von Baustelle	2
Verschluss Flure	22

-  Zugang Dachgeschoss
-  Fluchtweg von der Baustelle
-  Profilzylinder Bauschließung Außentüren
-  Verschluss Flure
-  Abschottung Baufeld

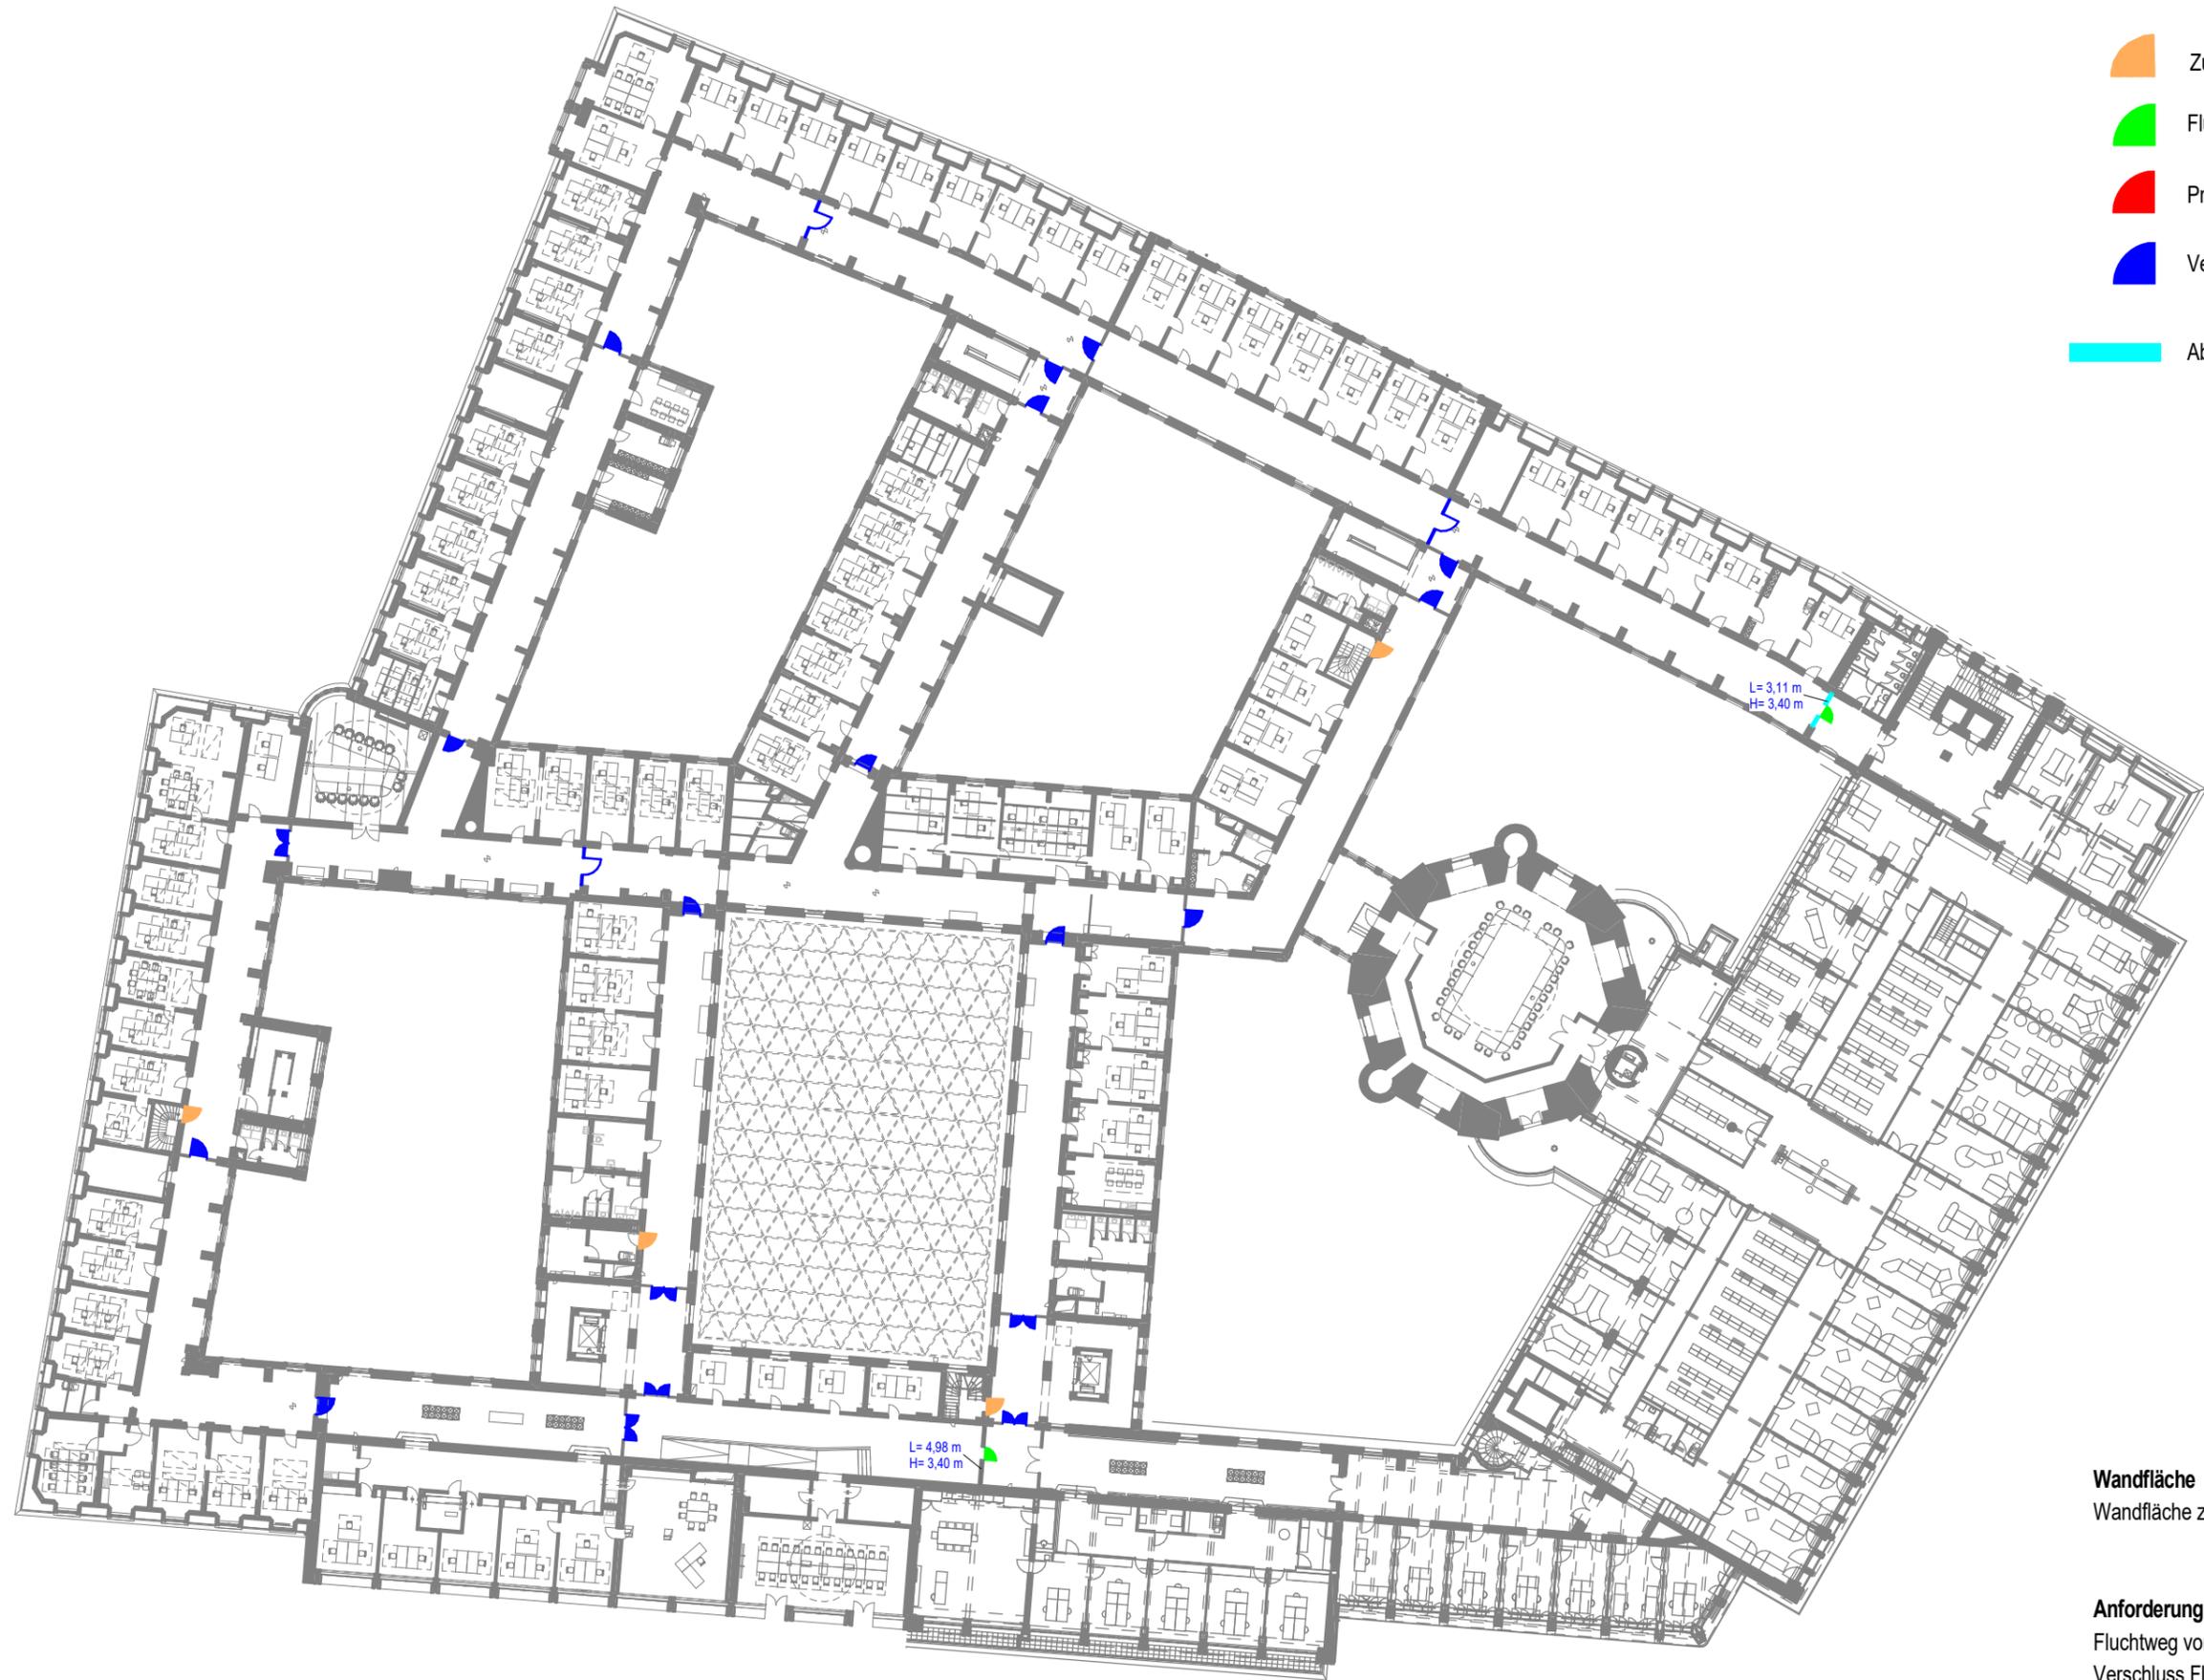

Wandfläche		
Wandfläche zur Abschottung Baufeld		20,97 m ²
Anforderung Tür	Anz.	
Fluchtweg von Baustelle		2
Verschluss Flure		22

4.OBERGESCHOSS BAUSCHLIESSUNG