Wir weisen darauf hin, dass gedrucktes Papier, insbesondere DIN A3 und größer, Maßänderungen durch Feuchtigkeit und Temperatur unterliegt. Die Genauigkeit der Maßangaben kann nur gewährleistet werden, wenn die Pläne in digitaler Form verwendet werden. Für Maßungenauigkeiten, die durch Ausdrucken entstehen, übernehmen wir keine Haftung.

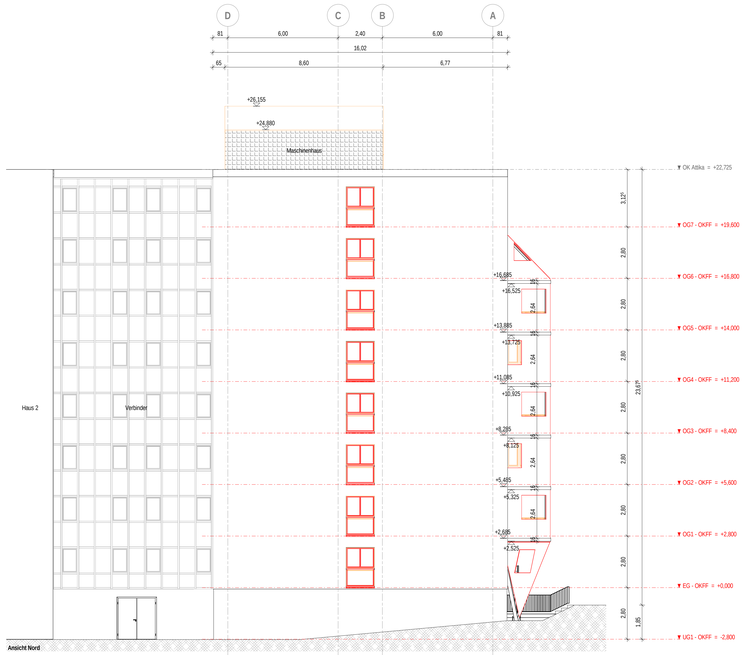

Übersichtsplan

09.4_ARC_4_STUZ_AN_NO

Alle Maßangaben auf den Plänen sind vor Beginn der jeweiligen Arbeiten am Bau zu prüfen.
Bei Nichtübereinstimmung mit den tatsächlichen Gegebenheiten ist die Bauleitung unverzüglich zu informieren.
Dies gilt auch bei Widersprüchen in den Planungsunterlagen und/oder erkennbaren Planungsfehlern.
Planungsänderungen bleiben vorbehalten.
Für den Einbau von Bauteilen gelten, neben den allgemein anerkannten Regeln der Technik, die Einbau- und Montagevorschriften des Herstellers.
Diese Planungsunterlagen gelten nur in Verbindung mit den Ausführungszeichnungen der Fachplaner.

Index	Datum	Änderung	Bearbeiter

Freigabe Fachplaner		Freigabe Entwurfsverfasser		Freigabe Bauherr		Registratur-Nr. AG
Datum	Unterschrift	Datum	Unterschrift	Datum	Unterschrift	
		29.11.2024				

Zur Ausführung dürfen nur vollständig freigegebene Pläne verwendet werden!

Bauherr (AG):
Studentenwerk Chemnitz-Zwickau, AöR
Thüringer Weg 3
09126 Chemnitz

Auftrag-Nr. AG:

Auftrag-Nr. Entwurfsverfasser:
Z.240102

Vorhaben:
Modernisierung Studentenwohnheim - Haus 1
Innere Schneeberger Straße 23
08056 Zwickau

Auftrag-Nr. Fachplaner:

Ersteller: Gierisch

Planbezeichnung:
Genehmigungsplanung
Ansicht Nord & Ost

Bearbeiter: Bergmann

Projektleiter: Leistner

Entwurfsverfasser:
S&P GRUPPE
S&P Sahlmann Planungsgesellschaft für Bauwesen mbH Zwickau
Äußere Schneeberger Str. 102 Tel. +49 375/81890-0
08056 Zwickau Fax. +49 375/81890-12
zwickau@sup-sahlmann.com

Fachplaner:

HOAI-Leistungsbild-phase: LPH 4

Erstelldatum: 01.10.2024

Maßstab: 1:100

Blattgröße (Endmaß): 1400 x 420

Plan-Nr.: 09.4_ARC_4_STUZ_AN_NO

Index: