DRAUFSICHT
(AUSZUG AUS DEM LAGEPLAN)
M 1:100

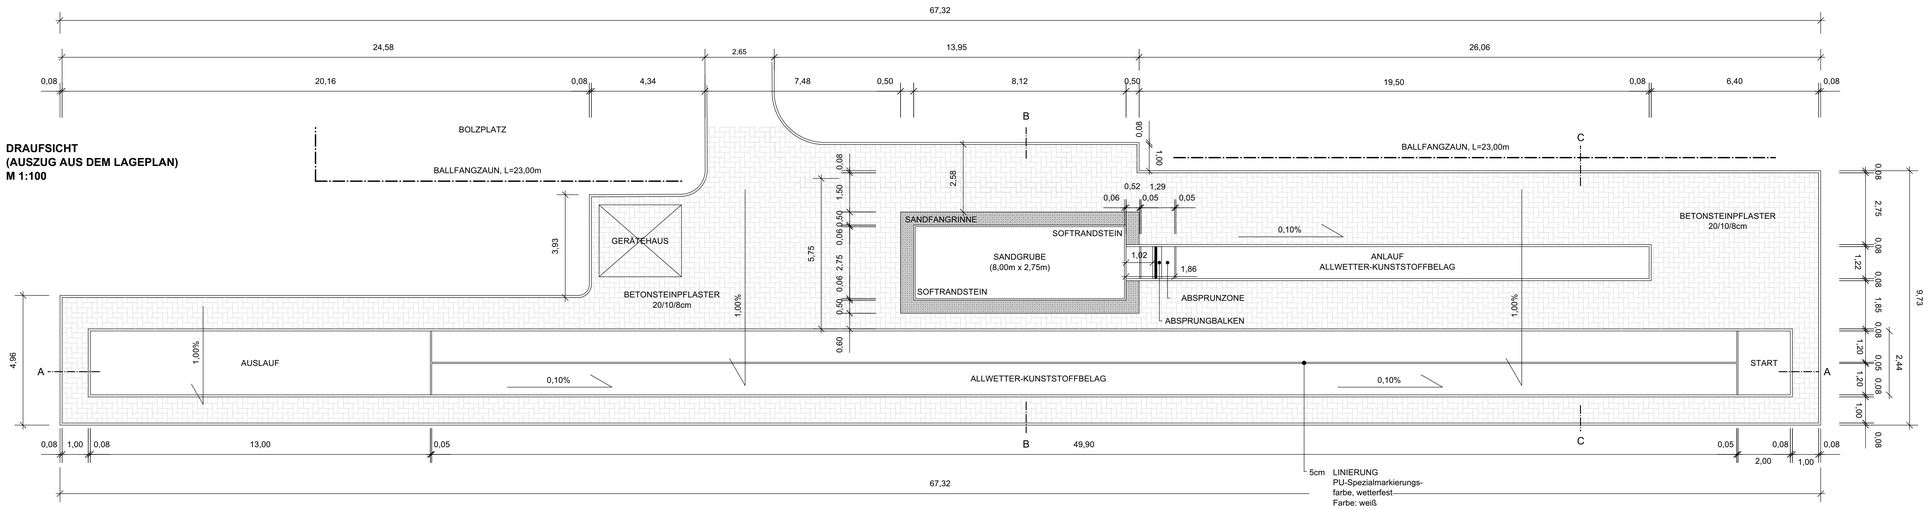

LÄNGS-
SCHNITT AA
M 1:25

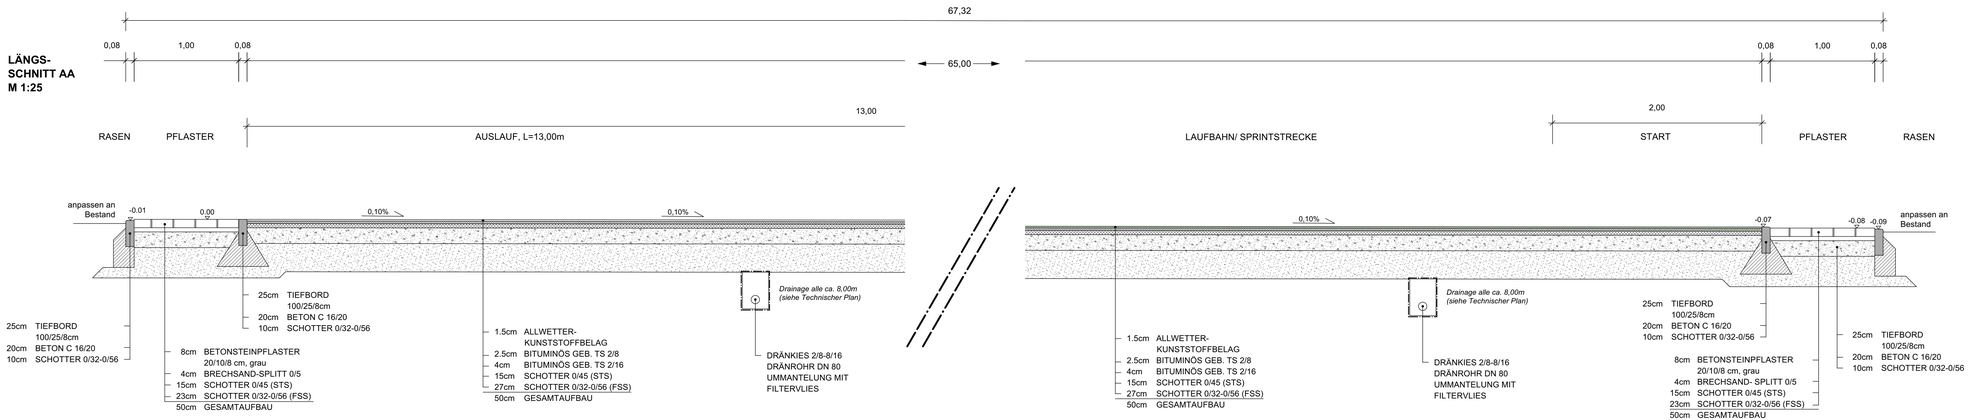

HINWEIS

VOR BEGINN DER ARBEITEN SIND DIE SCHACHTGENEHMIGUNGEN VON DEN VERSORGUNSTRÄGERN EINZUHOLEN.

ALLE MAßE SIND VON DER AUSFÜHRENDEN FIRMA VERANTWORTLICH ZU PRÜFEN. FÜR DIE RICHTIGKEIT UND EINHALTUNG DER MAßE HAFTET DER UNTERNEHMER. DIFFERENZEN ZU ANGABEN VON PROJEKTANTEN SOWIE PLAN- UND MAßDIFFERENZEN MÜSSEN VOR DER AUSFÜHRUNG MIT DEN ZUSTÄNDIGEN PLANERN GEKLÄRT WERDEN.

BEDENKEN GEGEN DIE VORGESEHENE AUSFÜHRUNG MÜSSEN DEM AG/ DEM PLANER RECHTZEITIG MITGETEILT WERDEN. MIT DER AUSFÜHRUNG ÜBERNIMMT DIE AUSFÜHRENDE FIRMA HAFTUNG UND GEWÄHRLEISTUNG IM VOLLEM UMFANG.

DIE ANGEGEBENEN HÖHEN UND MAßE SIND BEZUGSMAßE UND IN DER ÖRTLICHKEIT ZU PRÜFEN.

DIE EINBAUEMPFEHLUNGEN DES HERSTELLERS KUNSTSTOFFBELAG SIND ZU BEACHTEN!
UMLAUFENDE KANTENSTEINE UND BORDE SIND MIT KLEBEBAND VOR VERSCHMUTZUNGEN ZU SCHÜTZEN.

Änderungen	Ind.	Änderung betrifft:	Datum	Bearbeiter

Bauherr:

LANDKREIS NORDHAUSEN
LANDRATSAMT
Grimmelallee 23, 99734 Nordhausen

geprüft / freigegeben:

.....

Planverfasser:

GÖTZE

Dipl.-Ing.(FH) Karsten Götze
Arnoldstraße 9, 99734 Nordhausen
Fon +49 3631 985200, Fax +49 3631 985212
info@goetze-la.de, www.goetze-la.de

Vorhaben:

Komplexe Innensanierung Staatl. GS Sollstedt
einschl. Sanierung Verbinder und Sporthalle
sowie Erneuerung Sport- u. Freianlagen

Funktionsbereich:

2. BA Sportanlagen

Planinhalt:

Sprint/ Weitsprung
- Draufsicht/ Längsschnitt AA-

Maßstab: 1:100/ 1:25

Datum: 2024-11-21

Phase: Ausführungsplanung

Fachgebiet: Landschaftsarchitektur

Bearbeiter: Storde

Zeichner: Storde

Blatt: SOL02.--.FA.SP.201/-