

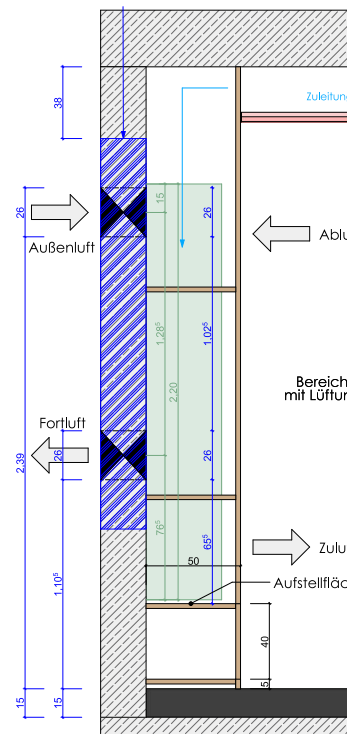
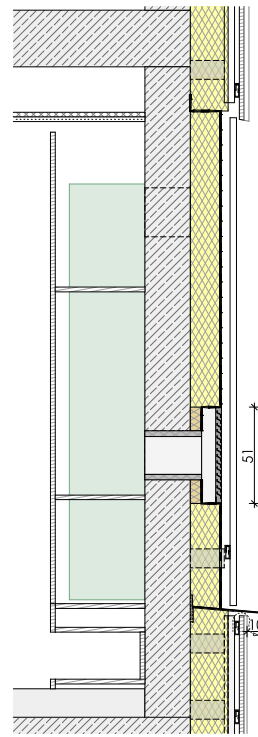


Ansicht
1:20

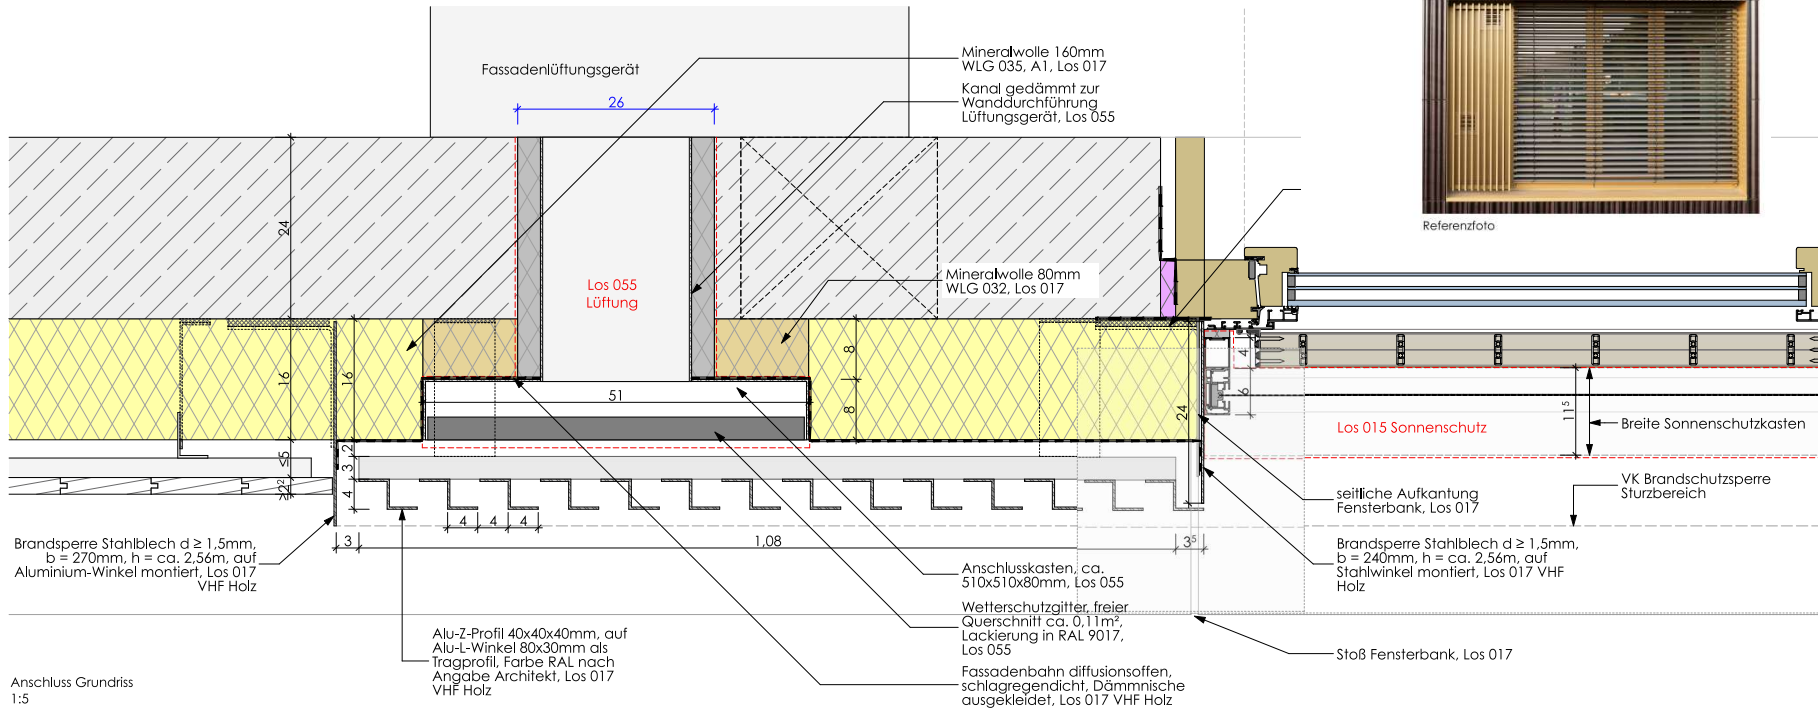

Einbauschränk Klassenzimmer
1:20

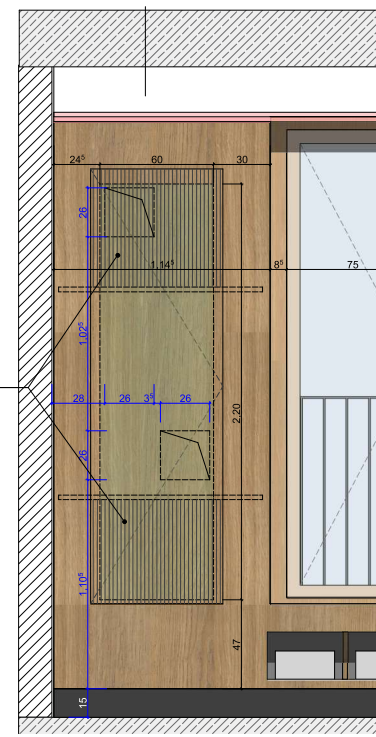


Anschluss Grundriss
1:5



Objekt	Neubau einer 4-zügigen Grundschule mit Dreifeld-Schulsporthalle Tauchaer Straße 188 04349 Leipzig - Thekla		
Auftraggeber	Stadt Leipzig - Dezernat VI Amt für Gebäudemanagement Prager Straße 118+136 04317 Leipzig Tel: 0341-123-7451 Fax: 0341-123-7370		
Architekt	[Name]		

NUR ZUR AUSSCHREIBUNG

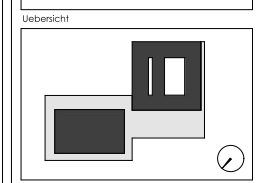

Planbezeichnung

Detailpläne

Fassadenlüftungsgerät

Leistungsphase

Ausführungsplanung

Datei:	002808_003_01_5_ARC_DEB1 - 5.D81		
gezeichnet:	Datum:	Format:	Index:
SB	13.11.2024	DIN A2	Mäßstab: 1:20, 1:5