




SR1
Schachtuhr Regenwasserschacht SR1
Maßstab 1 : 50

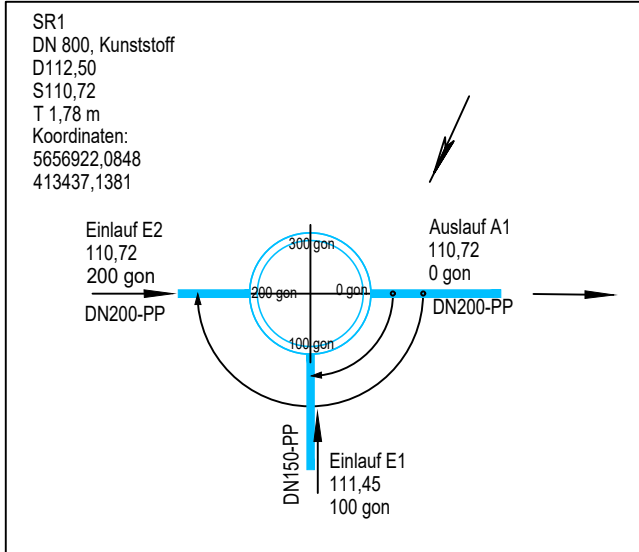


SR2
Schachtuhr Regenwasserschacht SR2
Maßstab 1 : 50

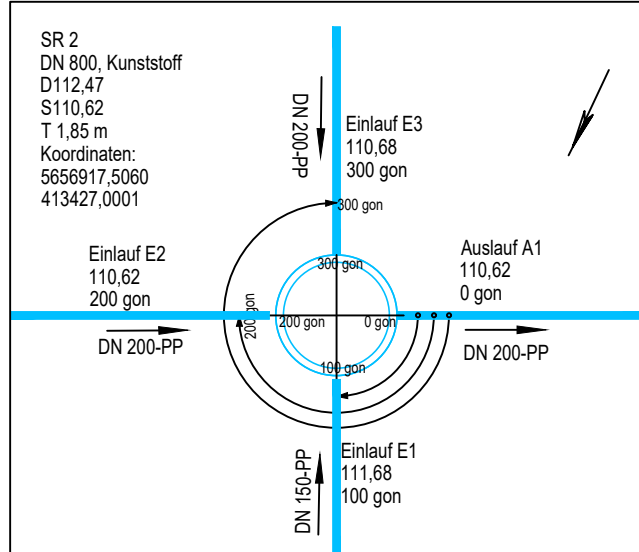


SR6
Schachtuhr Regenwasserschacht SR6
Maßstab 1 : 50

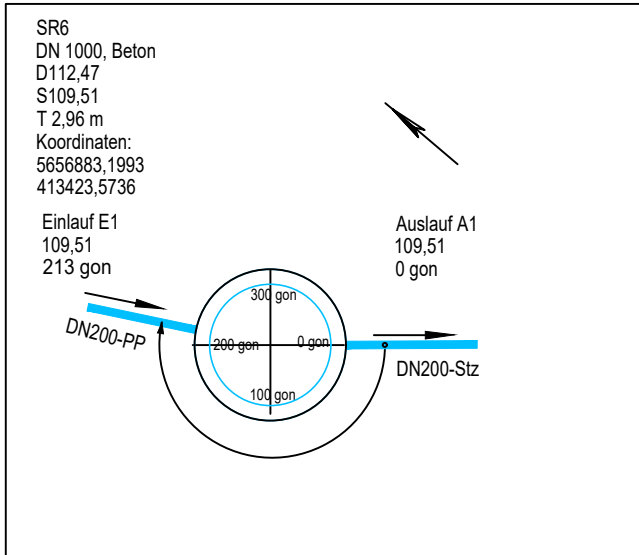


SR7
Schachtuhr Regenwasserschacht SR7
Maßstab 1 : 50

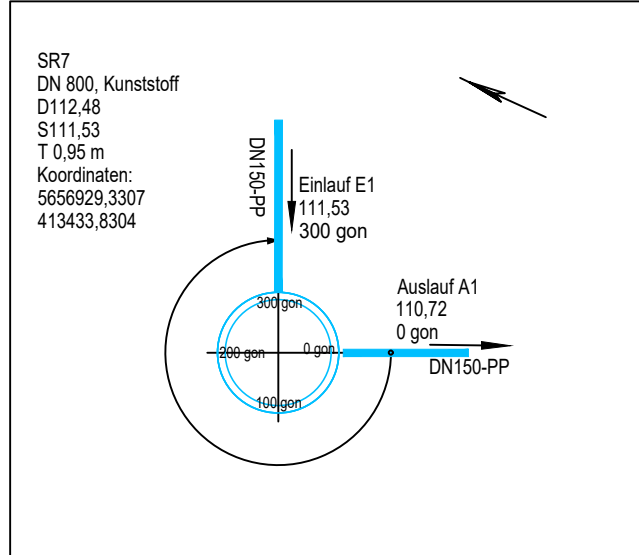

SM1
Schachtuhr Schmutzwasserschacht SM1
Maßstab 1 : 50

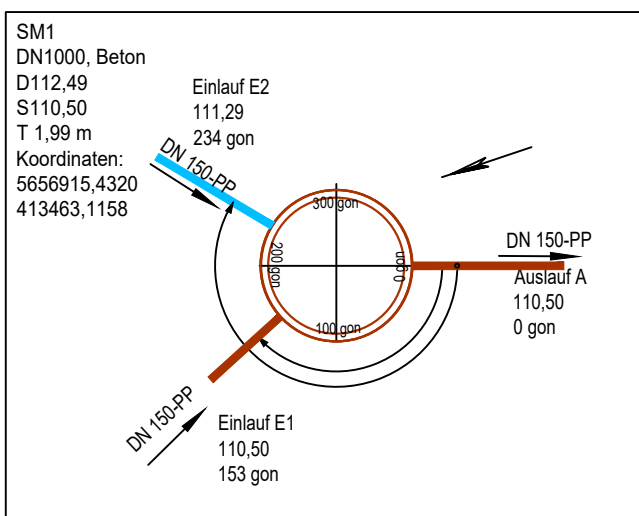

SM2
Schachtuhr Schmutzwasserschacht SM2
Maßstab 1 : 50

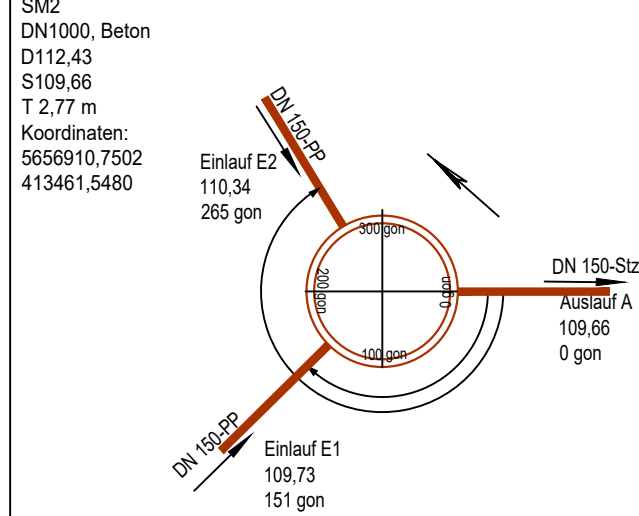

Höhenbezug Lagebezug: ETRS89
Höhenbezug: NHN

Index	Änderung	Datum	Gez.


Zeichnungscode



Landeshauptstadt Dresden
Amt für Hochbau und Immobilienverwaltung

PF 120020 01001 Dresden Tel. 488 38 20, Fax 488 38 17

Übersichtsplan

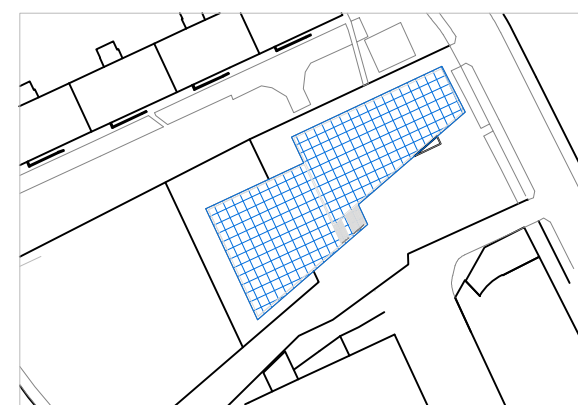

Projekt

Stadteilhaus Johannstadt
Pfeifferhannsstraße, 01307 Dresden
(Ersatzneubau eines Stadteilhauses)

Standortverwalter

Landeshauptstadt Dresden
Amt Hochbau und Immobilienverwaltung

Planungsphase

6 - VERGABEUNTERLAGE

Architekten

Tel.:
Fax:
E-Mail:

Datum

Unterschrift

Fachplaner

Tel.:
E-Mail:

Datum

Unterschrift

Inhaltliche Koordinierung ist erfolgt mit:

Fachplaner	Fachplaner	Fachplaner	Fachplaner

Darstellung

Detail Schachtuhren

DWG- Dateiname

4556_001_6_TB50_Detail Schachtuhren_16.3

Maßstab	Datum
1:50	11/2024
Gez.	Projekt-Nr.
	4556
Bl.- Größe	Bl.-Nr.
350x380	16.3