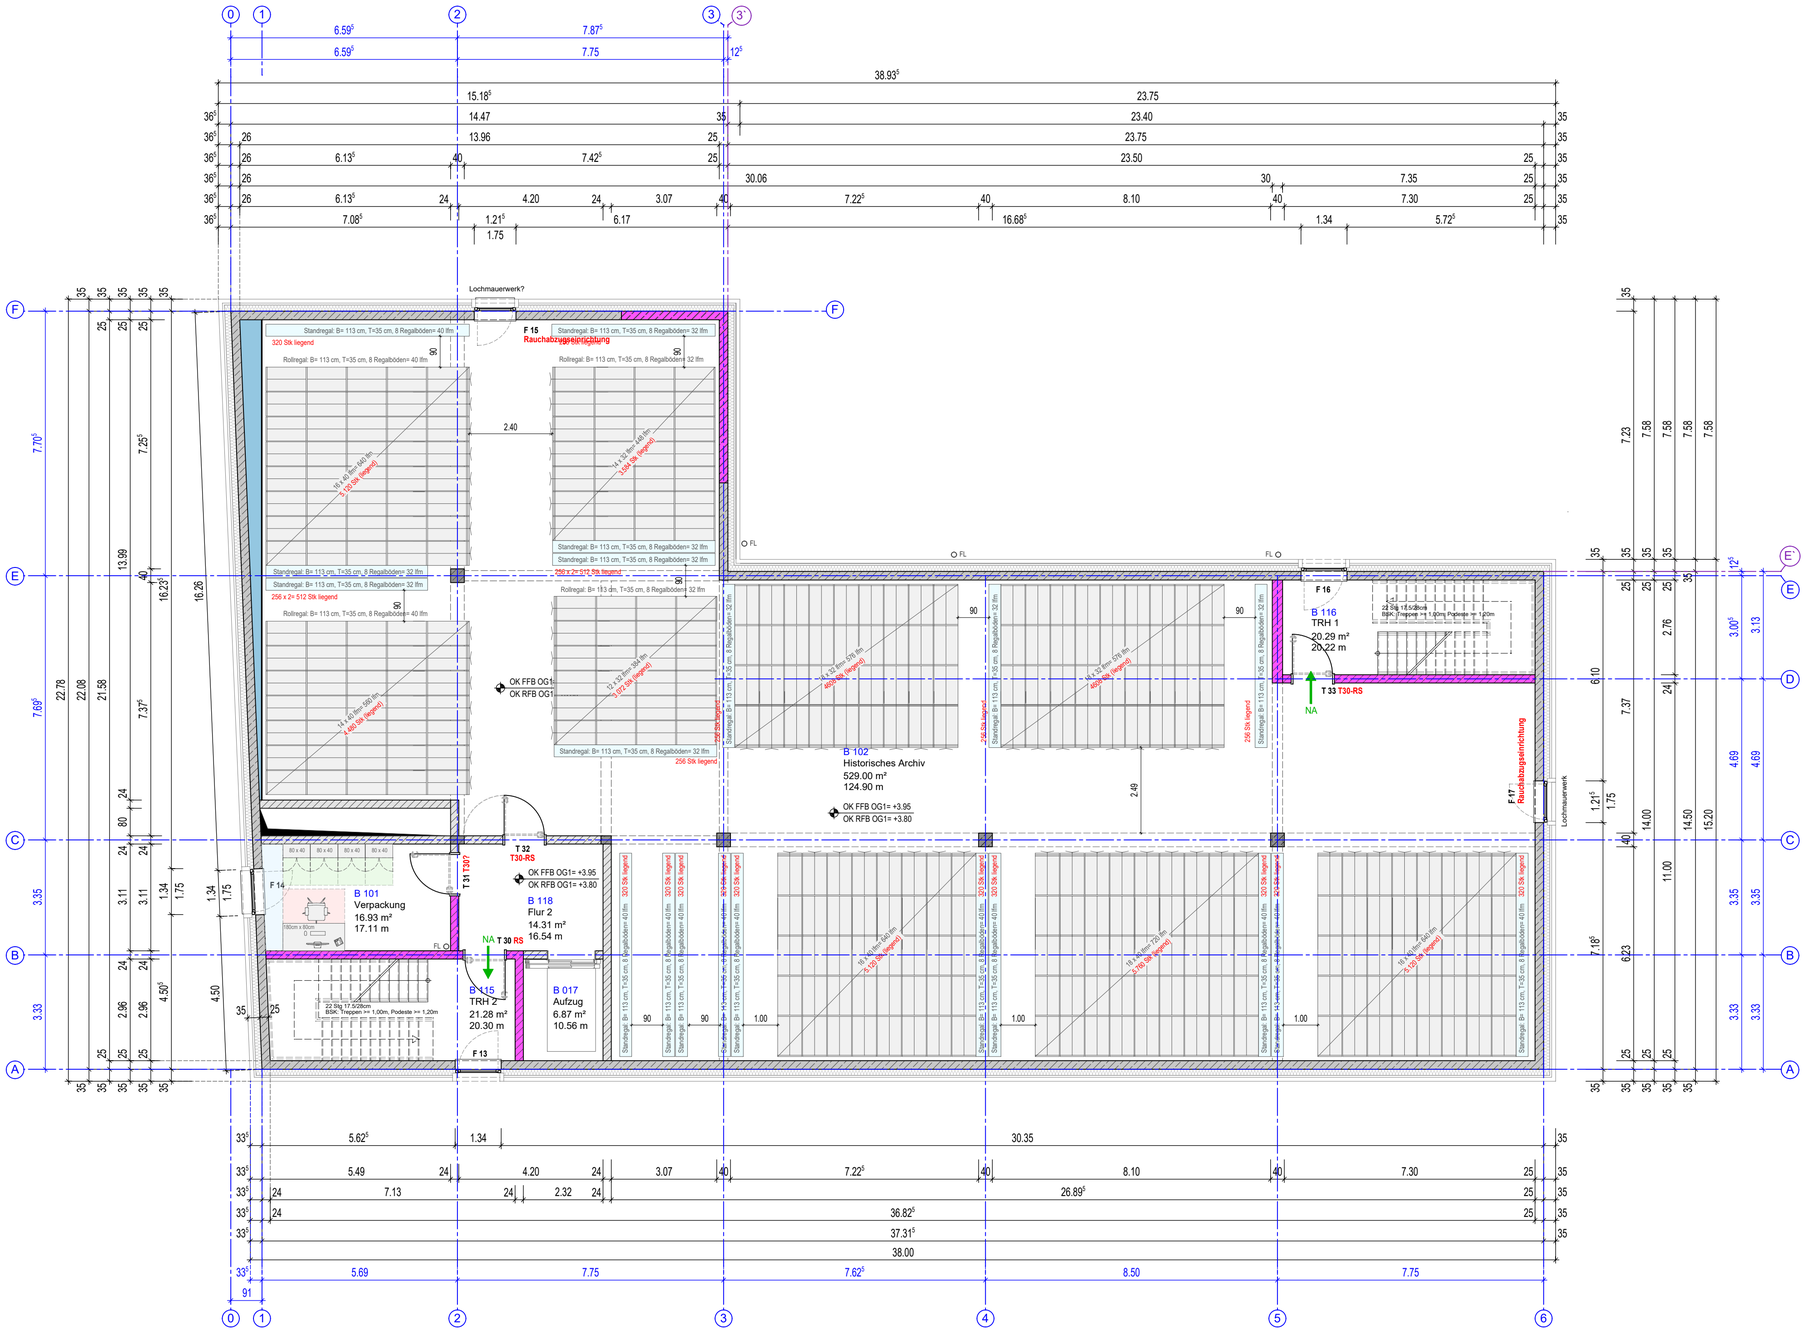

OK FFB ±0.00 ≙ 69.60m ü. NHN (Höhenbezug: DHHN2016)
OK Gelände -0.60 ≙ 69.00m ü. NHN (Höhenbezug: DHHN2016)

Lagebezug: GK 42/83 Höhenbezug: DHHN2016
Lagestatus: LS150 Höhenstatus: 170

Index	Änderung	Datum	Name

Landkreis Wittenberg - Kreisarchiv

A-DET-M-02

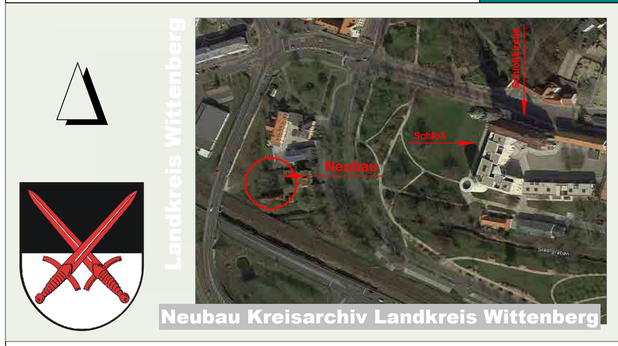

AUSFÜHRUNGSPLANUNG

Objekt:
Neubau Kreisarchiv Landkreis Wittenberg
Kurfürstenring 31
06886 Lutherstadt Wittenberg

Unterschrift Architekt:

Bauherr:
Landkreis Wittenberg
Breitscheidstraße 3
06886 Lutherstadt Wittenberg

Genehmigung Bauherr:

Planinhalt:
Grundriss 1.Obergeschoss - Detail Möbelierung

Bearb.	
Gez.	Krüger
Datum	23.08.2024
Maßstab	1:100
Blattgröße	420/750 (H/B)

VORABZUG !! PLAN NOCH NICHT FREIGEGEBEN !

Büro für Architektur & Tragwerksplanung
Tilo Feldmann
Käsperstraße 12d
39261 Zerbst/Anhalt
Tel.: 03923/ 2250
Fax: 03923/ 777 95
ing-feldmann@t-online.de
www.ing-feldmann.de

Dateiname:
1320-A5A-DET-M-02.dwg/pdf

Plan - Nr.:
1320-A5A-DET-M-02