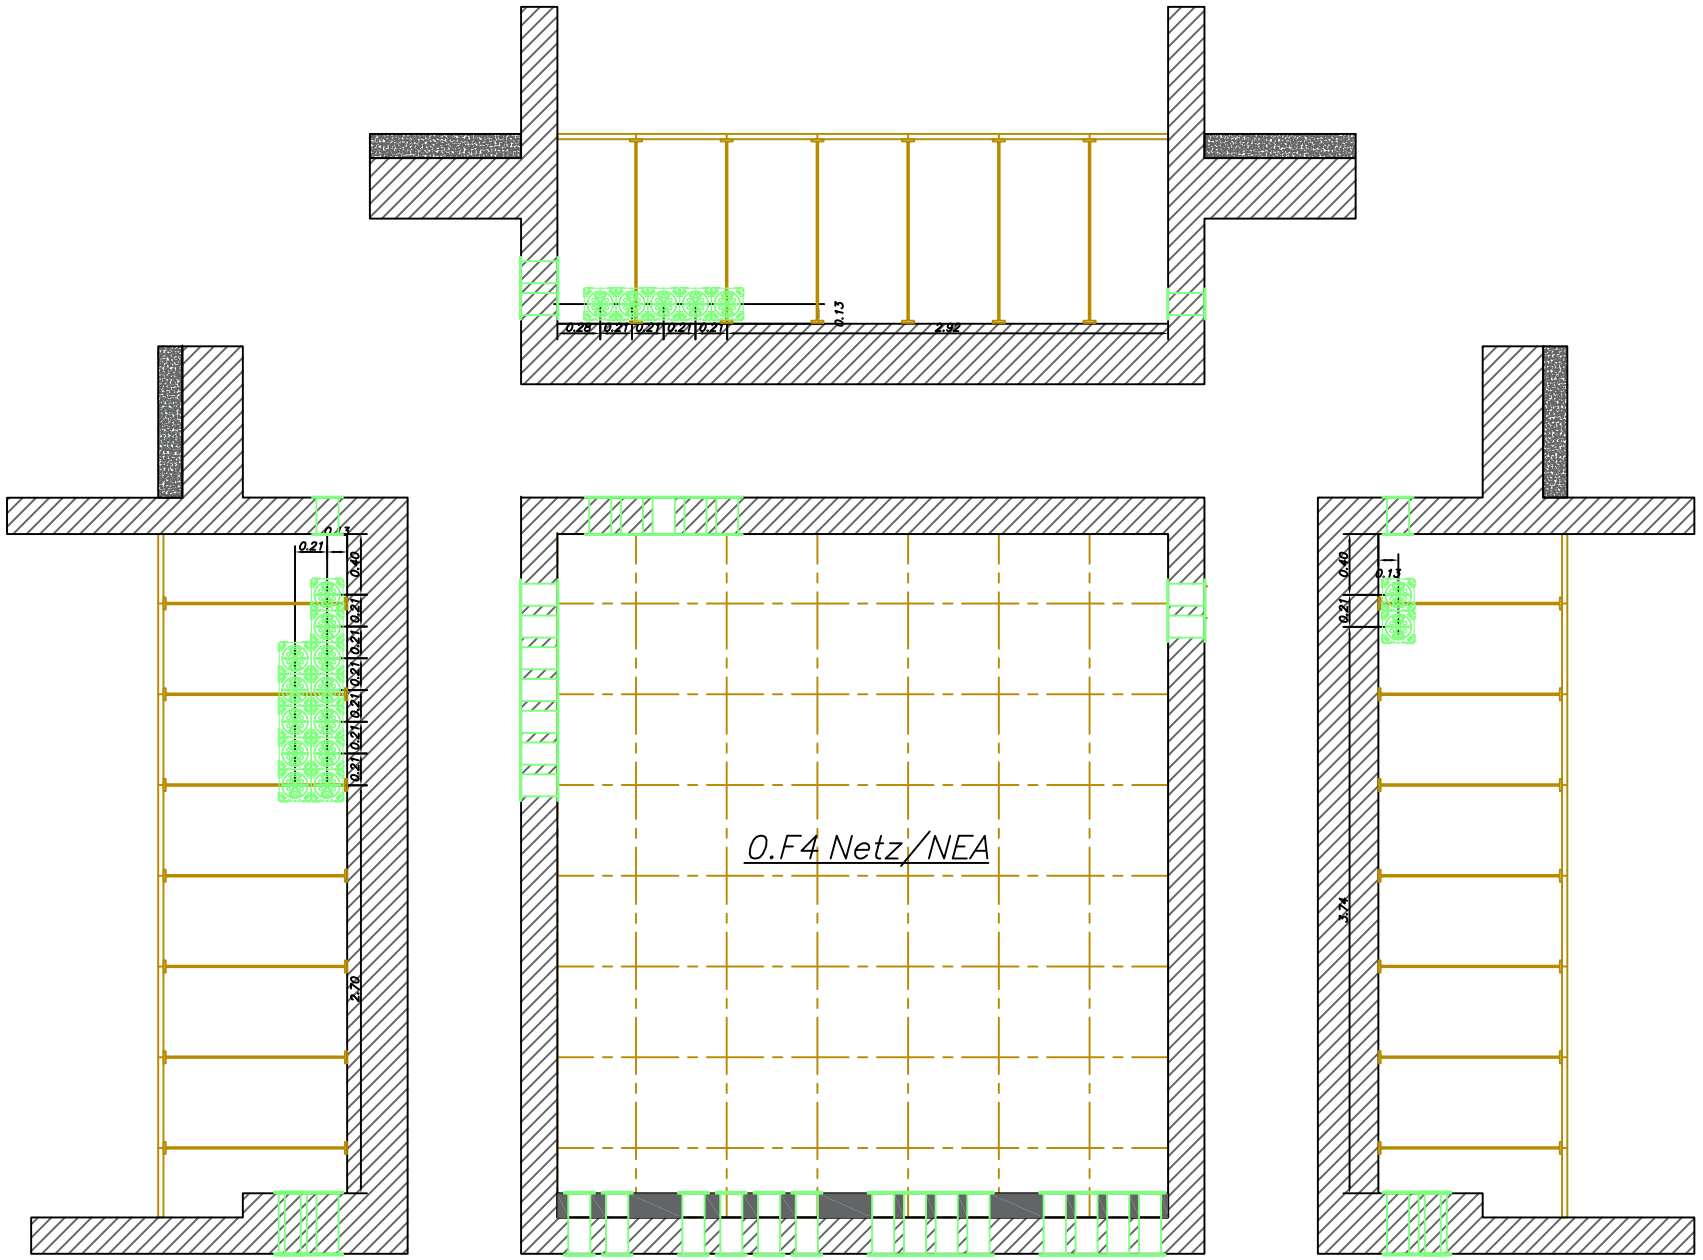

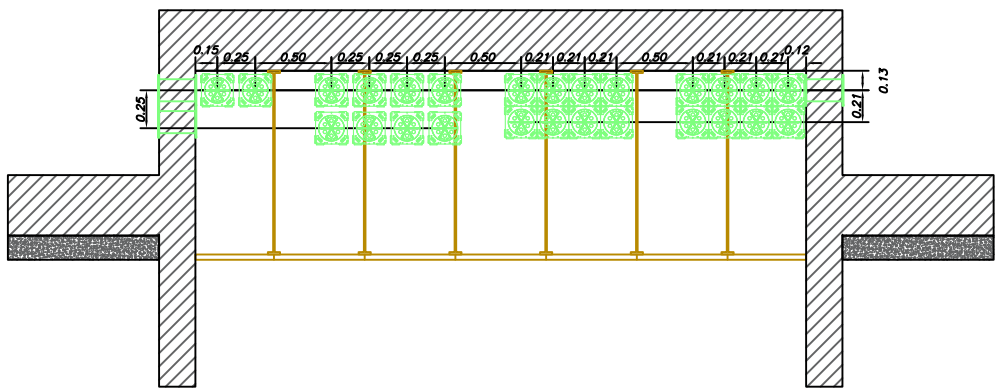

Legende

	Doppel–Dichtpackung zum Einbetonieren Hauff–Technik: HSI 150 K2/400 Wandstärke 400mm; Außen für Anschluss Kabelschutzrohr; Innen Kabelabdichtung 26 Stück
	Doppel–Dichtpackung zum Einbetonieren Hauff–Technik: HSI 150 K2/240 Wandstärke 240mm; Außen für Anschluss Kabelschutzrohr; Innen Kabelabdichtung 36 Stück
	Einfach–Dichtpackung mit Gummisteckmuffe zum Einbetonieren; Hauff–Technik: HSI 150–GSM 110/240; mit Anschluss von glatten Kabelschutzrohren 110mm; Wandstärke 240mm 16 Stück
	Glattes Kabelschutzrohr 110mm zum Verbinden der Einfach–Dichtpackungen innen und außen; Länge 2,3m; 8 Stück
	Zubehör für Montage der Doppel–Dichtpackung Abstandhalter 40mm für Anbindung Kabelschutzrohr Kabuflex DN160, Vergrößerung Achsabstand von 210mm auf 250mm; 11 Stück
	IR Kabuflex R110; Durchmesser innen: 93mm; Durchmesser außen: 110mm;
	IR Kabuflex R160; Durchmesser innen: 136mm; Durchmesser außen: 160mm;
	Leerrohrhochführung aus der Bodenplatte

Text / Korrektur / Ergänzung	Datum	Namen, Zeichen			Nr

Kz.	Änderung	Datum	Name	Vorhaben
				Albert–Kuntz–Sportpark Nordhausen
				Neubau Westtribüne

	Datum	Name	Plan	
Bearb.	05.10.21		Ausführungsplanung	
Gepr.			Hauseinführungen und Leerrohre Elektro	
Projekt–Ph	Ausführung			
Projekt–Nr	20–164		Zeichnungs–Nr 01_NDH–SP_GR_LR	Maßstab 1:50
CAD–Name	01_NDH–SP_GR_LR_210928.dwg			

420x300 mm