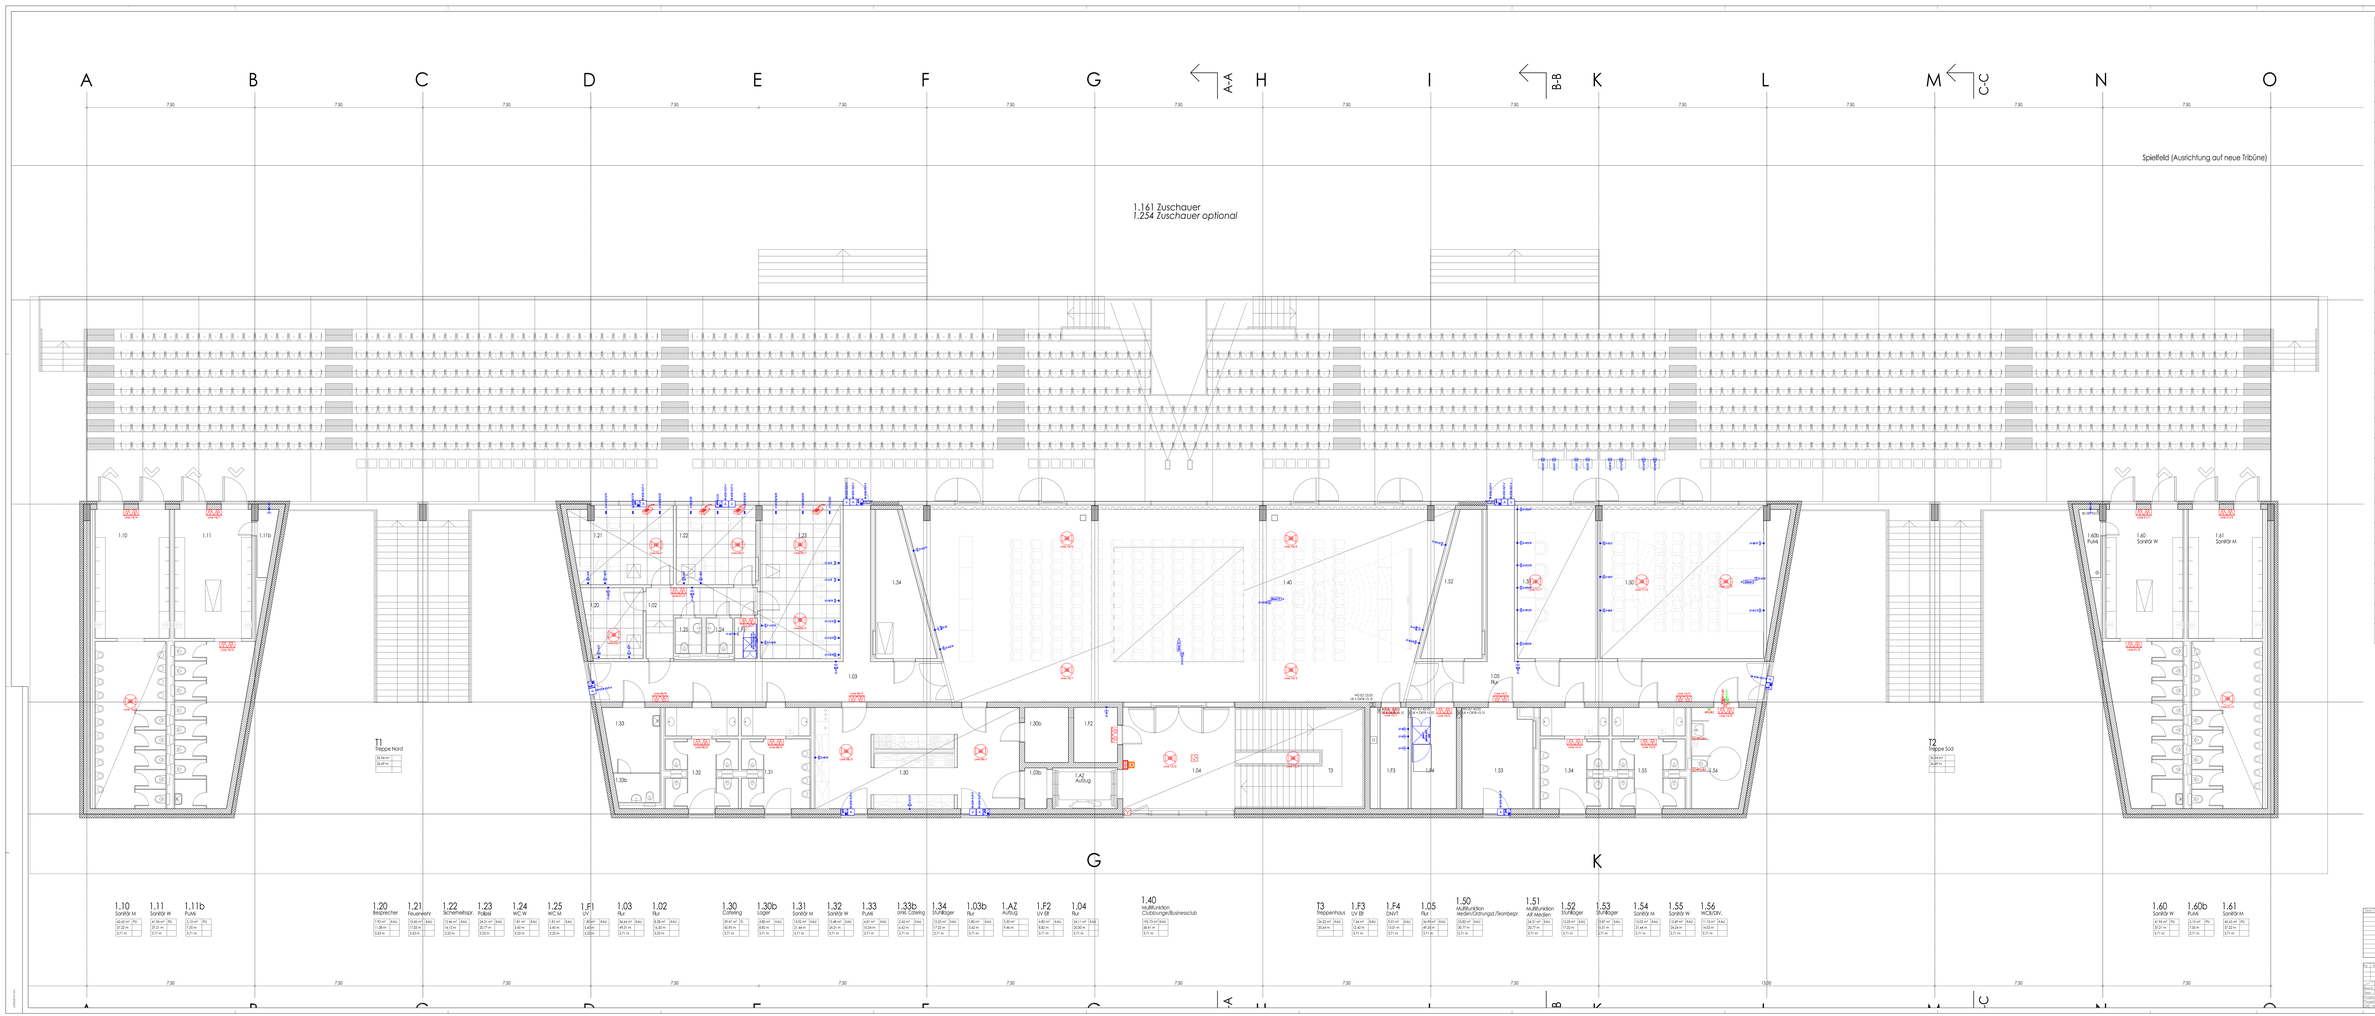

BHWC Personenruf (PSA)

- Infoicht–Einsatz aus Bewegtleuchte für Behinderten–WC; 2.0 St.;
- Alarmmelde–Einsatz für Behinderten–Ruf 2.0 St.;
- NT Nettel–Einsatz für Behinderten–Ruf 2.0 St.;
- AT Abstelltaster–Einsatz für Behinderten–Ruf 2.0 St.;
- ZT Signaltaster–Einsatz mit Zugschnur für Behinderten–Ruf; 4 St.;
- Überwachungs–Einsatz mit Summer, Lichtruf und Abstelltaster; 2.0 St.; abgesetzte Dri.

RWA–Anlage

- RM0–Rauchmelder optisch, RWA–Anlage 1.0 St.; bauseitige Beistellung
- RWA–Einrichtung, Antrieb 1.0 St.; bauseitig am Fenster montiert
- Handmelder Rauchabzug 2.0 St.; bauseitige Beistellung
- RWA–Zentrale 1.0 St.; bauseitige Beistellung

ENS/ELA–Anlage

- Schaltschranke ENS/ELA–Anlage, 1.0 St.; 0,8 x 2,0 x 0,6m (BxHxT), 39HE
- Wand–Aufbau–Lautsprecher für AB–Verkabelung, 2x6W/100V
- Decken–Einbau–Lautsprecher für AB–Verkabelung, 2x6W/100V
- Sprechstelle für Polizei, Feuerwehr, Ordnungsdienst, Stadionsprecher; 4.0 St.;

Verschlussüberwachung

- Elektromagnetischer Türöffner 3.0 St.; bauseits in Tür eingebaut
- Kombinationsmelder Öffnen/Verschluss 16.0 St.; bauseits in Fenster u. Türen eingeb.
- V Verteilerkasten mit Klemmen (0,14²–0,6²) 7.0 St.;
- A Anschlussdose f. Kombimelder Fenster 13.0 St.; bauseits bereit gestellt

FM–/ Daten–Technik

- Abschlusspunkt Linientechnik (Telekom–Anschluss; 2.0 St.; MFG u. Polizeiwache
- FM–Verteiler für Kommunikation, Steuerung, Messung usw.; 1.0 St.; Gesamtanlage
- Daten – Netzwerkschrank (Server 1–3) 3.0 St.; MFG u. Polizeiwache
- LWL–Netzwerkschrank (Wandmontage) 1.0 St.; MFG
- Datendose 2–fach, Cat.6a, Wand–, Decken–, Bodentank–, BK– St.– Montage; 89 St.;
- Datendose 1–fach, Cat.6a 18.0 St.;
- WLAN Datenanschluss 1–fach für WLAN 10.0 St.;

Nr.	Änderung	Datum	Name

Maßstab: 1:100
Datum: 28.08.24
Gezeichnet: ZS
Projekt–Nr. Ausführung
Projekt–Ordner: 20_0001_00_ZS_Ausführung
Dateiname: 20_0001_00_ZS_EG.dwg

Auftraggeber:
Albert–Kuntz–Sportpark Nordhausen
Neubau Westtribüne
Ausführungsplanung
FSA–, RWA–, ENS–/ELA–, VÜ–, FMD–Anl.
Grundriss EG – 20_0001_00_ZS_EG.dwg