

Typ 1.1_oS_LBl 2x
Typ 1.1_oS_LBr 3x

Rohbau 330/205 cm
3-teilig, Kipp-Dreh
Abturrzicherung Glas
1x Lochblech Nachtauskühlung
Ansiht Nord
123-F01
122-F01
120-F01 gespiegelt
119-F01 gespiegelt
138-F01 gespiegelt

Typ 1.1_mS_LBl 5x
Typ 1.1_mS_LBr 1x

Rohbau 330/205 cm
3-teilig, Kipp-Dreh
Abturrzicherung Glas
2x Lochblech Nachtauskühlung
Sonnenschutz
Ansiht Ost
133-F01 132-F01
131-F01 130-F02
130-F01
Ansiht West
118-F01

Typ 1.2_mS_LBl 8x

Rohbau 375/205 cm
3-teilig, Kipp-Dreh
Abturrzicherung Glas
1x Lochblech Nachtauskühlung
Sonnenschutz
Ansiht Ost
137-F01 138-F01
139-F01 140-F01
141-F01 143-F01
144-F01 142-F01

Typ 2_mS_BF 1x

Rohbau 220/205 cm
2-teilig, Kipp-Dreh
Abturrzicherung Glas
Blindfeld
Sonnenschutz
Ansiht Ost
129-F02

Typ 3.1 1x

Rohbau 100/205cm
2-teilig, Kipp-Dreh
Abturrzicherung Glas
Sonnenschutz
Ansiht West
129-F02

Typ 3.2 5x

Rohbau 220/205cm
2-teilig, Kipp-Dreh
Abturrzicherung Glas
Sonnenschutz
Ansiht West
115-F01
113-F01
111-F01
110-F01
107-F01

Typ 4_mS_LBr 1x
Typ 4_oS_LBl 1x

Rohbau 220/228/205 cm
zweiteilig, Kipp-Dreh
Abturrzicherung Glas
Lochblech Nachtauskühlung
Ansiht Süd
129-F03
Ansiht Nord
154-F02 gespiegelt

Typ 5_oS 5x

Rohbau 110/108/205 cm
einseitig, Kipp-Dreh
Abturrzicherung Glas
Ansiht Nord
154-F01
135-F02
Ansiht West
103-F01
102-F01 101-F01

Typ 5_mS 11x

Rohbau 110/108/205cm
einseitig, Kipp-Dreh
Abturrzicherung Glas
Sonnenschutz
Ansiht West
114-F01 112-F01
152-F01 152-F02
150-F01 150-F02
148-F01 148-F02
146-F01 109-F01
Ansiht Süd
129-F04

Typ 6 1x


Rohbau 330/205cm
3-teilig, Kipp-Dreh
Abturrzicherung Glas
Sonnenschutz
Ansiht West
108-F01

Typ 7 1x

Rohbau 110/205cm
einseitig, Kipp-Dreh
Abturrzicherung Glas
Sonnenschutz
Blindfeld
Ansiht West
151-F01
151-F02

Typ 8 2x

Rohbau 330/205cm
3-teilig, Kipp-Dreh
Abturrzicherung Glas
1x Lochblech Nachtauskühlung
Sonnenschutz
Ansiht West
149-F01
147-F02

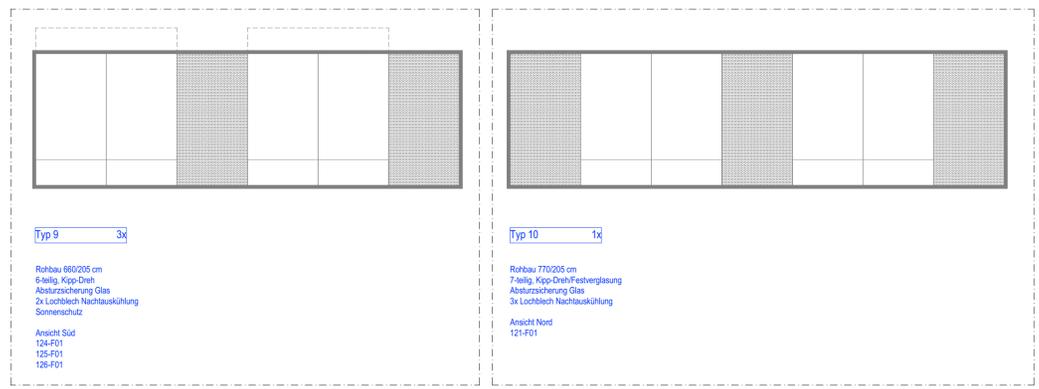


Typ 9 3x

Rohbau 660/205 cm
6-teilig, Kipp-Dreh
Abturrzicherung Glas
2x Lochblech Nachtauskühlung
Sonnenschutz
Ansiht Süd
124-F01
125-F01
126-F01

Typ 10 1x

Rohbau 770/205 cm
7-teilig, Kipp-Dreh/Helvergleisung
Abturrzicherung Glas
3x Lochblech Nachtauskühlung
Ansiht Nord
121-F01

1.OG
EG

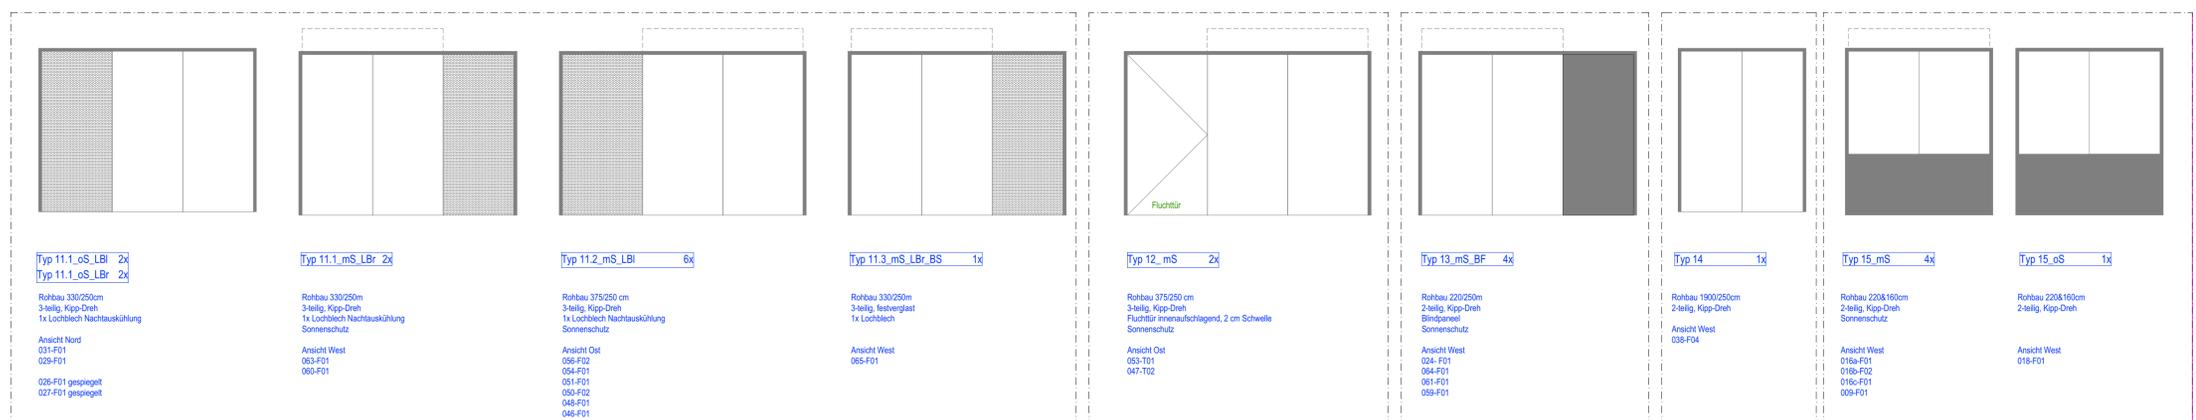

Typ 11.1_oS_LBl 2x
Typ 11.1_oS_LBr 2x

Rohbau 330/250cm
3-teilig, Kipp-Dreh
1x Lochblech Nachtauskühlung
Ansiht Nord
031-F01
029-F01
026-F01 gespiegelt
027-F01 gespiegelt

Typ 11.1_mS_LBr 2x

Rohbau 330/250cm
3-teilig, Kipp-Dreh
1x Lochblech Nachtauskühlung
Sonnenschutz
Ansiht West
063-F01
060-F01

Typ 11.2_mS_LBl 6x

Rohbau 375/250 cm
3-teilig, Kipp-Dreh
1x Lochblech Nachtauskühlung
Sonnenschutz
Ansiht Ost
058-F02
054-F01
051-F01
050-F02
048-F01
046-F01

Typ 11.3_mS_LBr_BS 1x

Rohbau 330/250cm
3-teilig, Isolierverglasung
1x Lochblech
Sonnenschutz
Ansiht West
065-F01

Typ 12_mS 2x

Rohbau 375/250 cm
3-teilig, Kipp-Dreh
Fluchttür innenaufliegend, 2 cm Schwelle
Sonnenschutz
Ansiht Ost
053-T01
047-T02

Typ 13_mS_BF 4x

Rohbau 220/250cm
2-teilig, Kipp-Dreh
Blindpaneel
Sonnenschutz
Ansiht West
024-F01
064-F01
061-F01
059-F01

Typ 14 1x


Rohbau 1900/250cm
2-teilig, Kipp-Dreh
Ansiht West
038-F04

Typ 15_mS 4x

Rohbau 220x160cm
2-teilig, Kipp-Dreh
Sonnenschutz
Ansiht West
018a-F01
018b-F02
016c-F01
009-F01

Typ 15_oS 1x

Rohbau 220x160cm
2-teilig, Kipp-Dreh
Ansiht West
018-F01

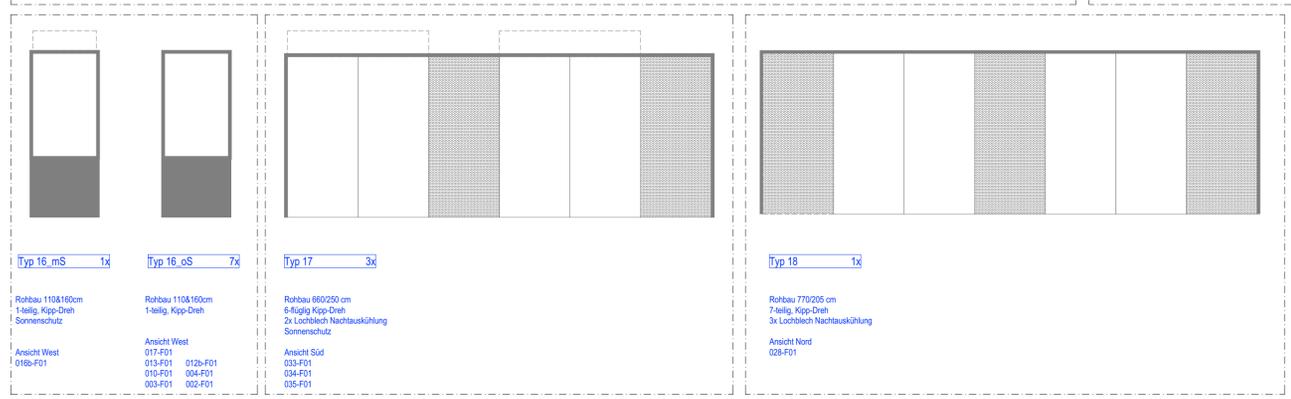

Typ 16_mS 1x

Rohbau 110x160cm
1-teilig, Kipp-Dreh
Sonnenschutz
Ansiht West
010b-F01

Typ 16_oS 7x


Rohbau 110x160cm
1-teilig, Kipp-Dreh
Ansiht West
013-F01 012b-F01
010-F01 004-F01
003-F01 002-F01

Typ 17 3x

Rohbau 660/205 cm
6-teilig, Kipp-Dreh
2x Lochblech Nachtauskühlung
Sonnenschutz
Ansiht Süd
033-F01
034-F01
035-F01

Typ 18 1x

Rohbau 770/205 cm
7-teilig, Kipp-Dreh
3x Lochblech Nachtauskühlung
Sonnenschutz
Ansiht Nord
028-F01

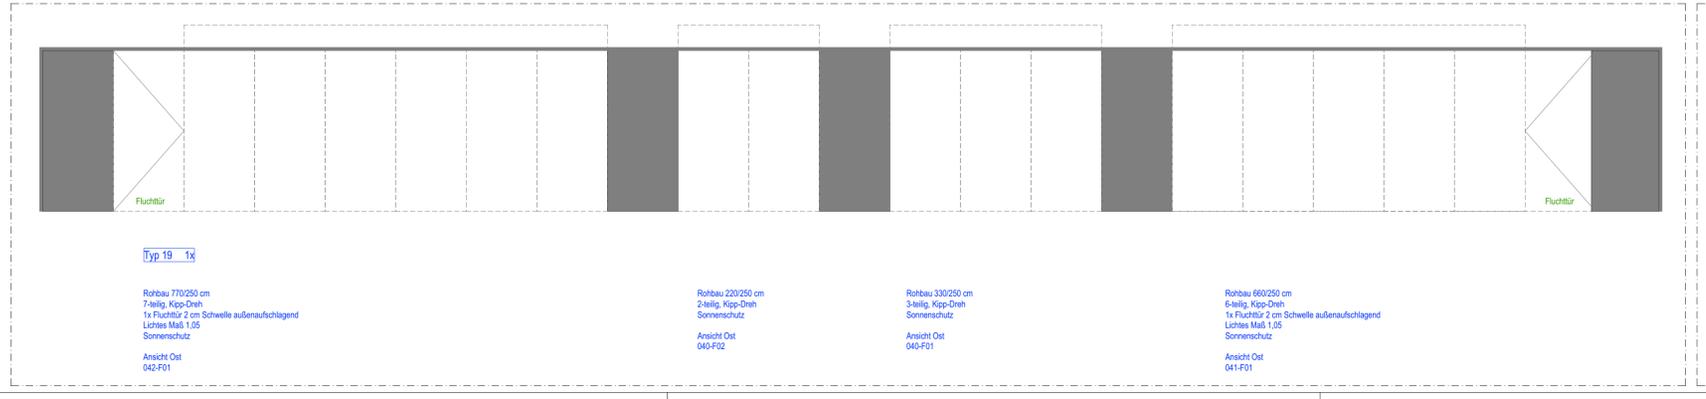

Typ 19 1x

Rohbau 770/250 cm
7-teilig, Kipp-Dreh
1x Fluchttür 2 cm Schwelle außenaufliegend
Lichtes Maß 1,05
Sonnenschutz
Ansiht Ost
042-F01

Typ 20 1x

Rohbau 220/250 cm
2-teilig, Kipp-Dreh
Sonnenschutz
Ansiht Ost
040-F02

Typ 20 1x

Rohbau 330/250 cm
3-teilig, Kipp-Dreh
Sonnenschutz
Ansiht Ost
040-F01

Typ 20 1x

Rohbau 660/250 cm
6-teilig, Kipp-Dreh
1x Fluchttür 2 cm Schwelle außenaufliegend
Lichtes Maß 1,05
Sonnenschutz
Ansiht Ost
041-F01

Typ 20 1x

Rohbau 195/215cm
6-teilig, Kipp-Dreh
Fassade durchlaufend
Ansiht Süd
088-F01

Typ 11_oS_LBl 2x
FensterTyp_mitohne Sonnenschutz_Lochblech/Blindfeld Seite Anzahl

- A - Sturz mit Sonnenschutz
- B - Sturz ohne Sonnenschutz
- C - Sturz mit Lochblech
- D - Sturz_Fluchttür
- E - Sturz mit Blindfeld
- F - Sturz_Fluchttür (außenaufl.)
- G - Sturz mit Durchlaufender Fassade

- H - Brüstung mit Sonnenschutz
- I - Brüstung ohne Sonnenschutz
- J - Brüstung mit Lochblech
- K - Brüstung mit Blindfeld

- L - Fusspunkt mit Terrassenfenster (mit S)
- M - Fusspunkt mit Terrassenfenster (ohne S)
- N - Fusspunkt mit Lochblech
- O - Fusspunkt Fluchttür
- P - Fusspunkt_Fluchttür außenaufl.
- Q - Fusspunkt mit Blindfeld
- R - Brüstungblech (EG- West)
- S - Brüstung Durchlaufender Fassade - (EG-Süd)

- 1 - Seilt. Anschluss Fassade mit S (EG/OG)
- 2 - Seilt. Anschluss Fassade ohne S (EG/OG)
- 3 - Seilt. Anschluss Lochblech (EG/OG)
- 4 - Seilt. Anschluss Blindfeld (EG/OG)
- 5 - Seilt. Anschluss Fluchttür
- 6 - Seilt. Anschluss Fluchttür (außenaufl.)
- 7 - Seilt. Anschluss Fenster/Brüstungsblech-EG
- 8 - Seilt. Anschluss durchlaufende Fassade-EG

- 9 - Pfosten Lochblech / Fenster mit S (EG/OG)
- 10 - Pfosten Lochblech / Fenster ohne S (EG/OG)
- 11 - Pfosten Fenster/ Blindfeld (EG/OG)
- 12 - Kopplungsprofil (EG/OG)
- 13 - Pfosten Fluchttür
- 14 - Pfosten Fluchttür außenaufl.
- 15 - Kopplungsprofil/ Kopplung Sonnenschutz (EG)

OK FFB = + 194,67 ü.DHHN2016

Index	Änderung	Datum	Gez.
Zeichnungscode: Übersichten_Fenster_430_			

Landeshauptstadt Dresden
Am für Hochbau und Immobilienverwaltung
 PF 120020 01001 Dresden Tel. 488 38 21, Fax 488 38 17

Übersichtsplan	
Projekt	HI. 5527813 - Ersatzneubau Kindertageseinrichtung und Hort "Heideland" Zum Bahnhof 7 01108 Dresden
Architekten	Standortverwalter Am für Hochbau und Immobilienverwaltung
Planungsphase 5 - Ausführungsplanung	
Datum	Unterschrift

Fachplaner		Ausführungsfirma Revision/ Montageplanung:	
Tel.:			
Fax:			
E-Mail:			
Datum	Unterschrift		
Inhaltliche Koordinierung ist erfolgt mit:			
Fachplaner	Fachplaner	Fachplaner	Fachplaner

Darstellung		DWG- Dateiname 2781_001_5_A_D30_430_.dwg	
Übersichten_Fenster		PDF- Dateiname 2781_001_5_A_D30_430_.pdf	
Maßstab OHNE	Erstelldatum 19.11.2024	Gez.	Projekt-Nr.
Bl.- Größe A1	Bl.-Nr. A_430		

VORABZUG