



Schnitt A A' M 1:50

Hackschnitzelweg Robinien-Stufen geschützter Platz Sandsteinstufen mit Kiespodest Rasenhügel mit Strauchpflanzung

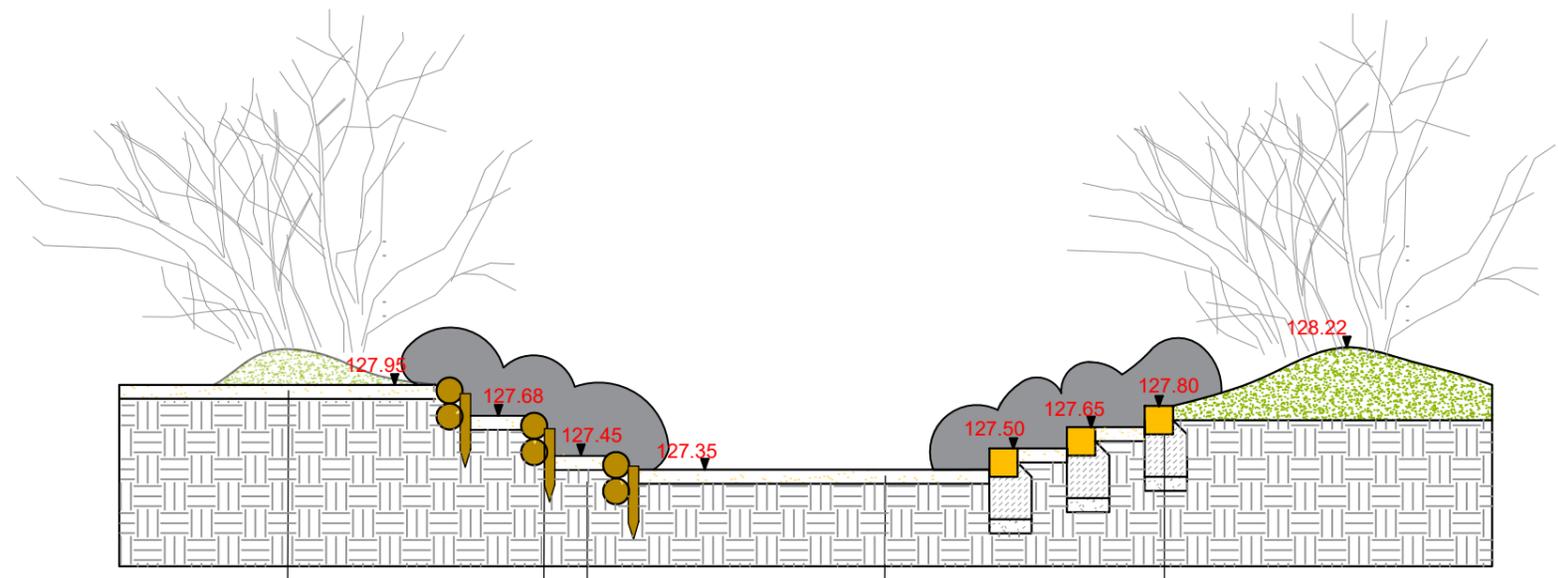

Hackschnitzelweg	Robinien-Stufen	Findlinge	Kies	Sandsteinstufen
20,0 cm Hackschnitzel G30	20,0 cm Robinienstämme 8,0 cm Holzpflocke	25,0 cm Betongründung	20,0 cm Fallschutzkies (wiederverwendet)	20x20x40-60 cm Sandsteinblöcke 25,0 cm Beton, 20/25 20,0 cm Mineralgemisch 0/32 65,0 cm Gesamtaufbau

Grundriss M 1:100

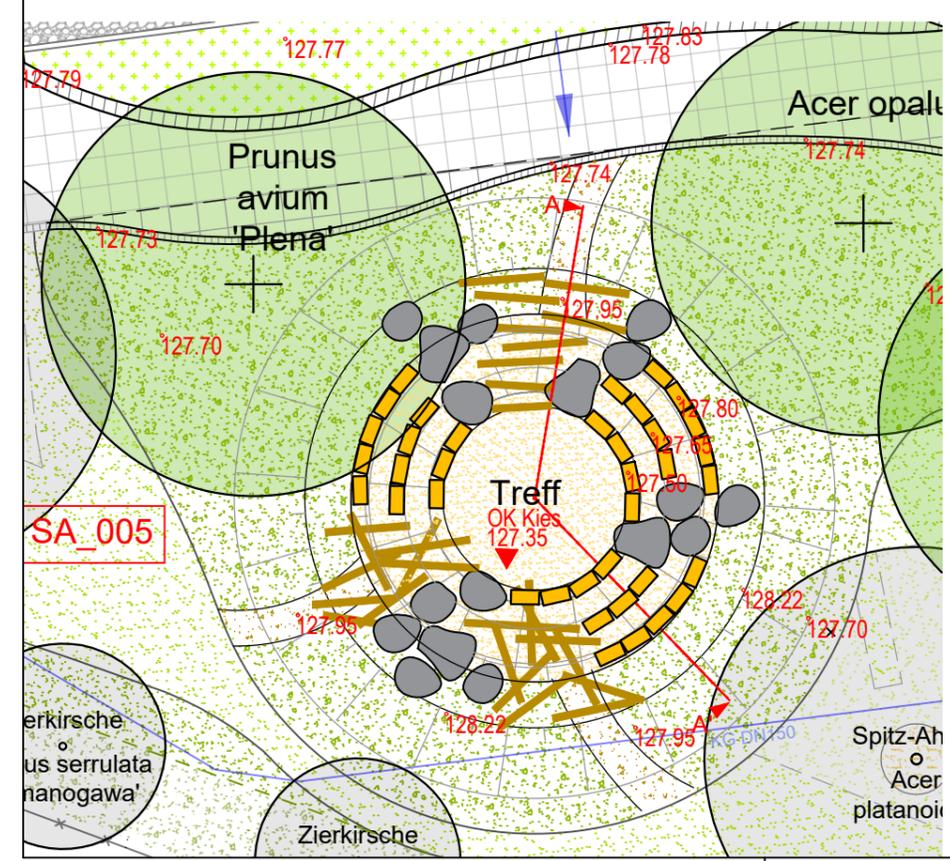

 Landeshauptstadt Dresden Geschäftsbereich Umwelt und Klima, Recht und Ordnung Amt für Stadtgrün und Abfallwirtschaft	Objektnr.:	5951/02	
	Blattnr.:	05	
	Maßstab:	1:50, 1:100	
	Format:	DIN 03	
Detail Treff	Datum	Zeichen	
	bearbeitet	20.09.2024	OF
	gezeichnet	20.09.2024	OF
Kita Weidentalstraße 6, 01157 Dresden Sanierung Freianlage	Zur Bauausführung freigegeben:		
	Datum:		
z.B. Ausführungsplanung	Abt.-Ltr.:	
	Amtsleiter:	