


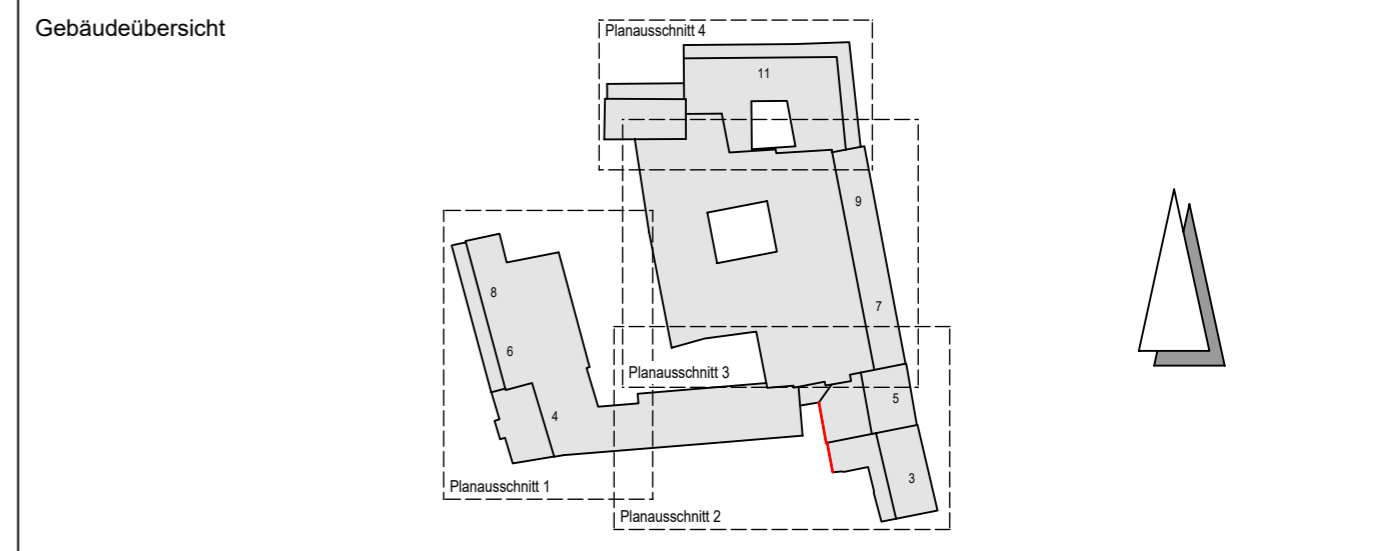


± 0,00 = 262,40 m ü. DHHN2016

F			
E			
D			
C			
B			
A	...	...	...
Index	Datum	Änderung	Zeichner



Projekt  
Revitalisierung ehem. Kaufhaus Schocken in Zwickau

Planbezeichnung  
Ausführungsplanung  
Hofansicht - Hauptstraße 3-5 Vorabzug 14.11.2024

Bauherr  
  
**PAPENBURG HOCHBAU**  
 GP Papenburg Hochbau GmbH | Berliner Straße 239 | 06112 Halle (Saale)  
 Telefon +49 (0) 3 45 / 51 13-120 | Fax +49 (0) 3 45 / 51 13-145  
 Freigabe Bauherr / Datum

Planverfasser  
**BAUCONZEPT®**  
 INGENIEURE + ARCHITEKTEN  
 BAUCONZEPT® PLANUNGSGESELLSCHAFT MBH  
 Bachgasse 2 | D-09350 Lichtenstein  
 Telefon +49 (0) 3 72 04 / 6 70-0 | Fax +49 (0) 3 72 04 / 6 70-67  
 info@bauconzept.com | www.bauconzept.com  
 Entwurfsverfasser  
 Dipl.-Ing. Architekt B. Hoffmann  
 Projektleiter  
 i. A. Dipl.-Ing. R. Meichsner

Projektbearbeiter  
 i. A. Dipl.-Ing. A. Müller  
 i. A. M.A. N. Meinel  
 gesehen: 2. Fachplaner  
 i. A. ....  
 Zeichner / Erstelldatum  
 i. A. B.Sc. R. Anders / .....

Zeichnungs- / Plannummer CAD  
 Z. ... / Pl. 1808  
 Projektnummer  
**17-064**  
 Maßstab  
 1:100

**0000\_5\_ARC\_AN\_W04\_BN\_3011\_00\_FP\_0**

BAUTEIL / BAUABSCHNITT	LPH	PLANER	PLANART	ZUORDNUNG	PLANINHALT	FLD. PLANNUMMER	PLANAUSSCH.	STATUS	INDEX
------------------------	-----	--------	---------	-----------	------------	-----------------	-------------	--------	-------