Anschluss Planausschnitt 3

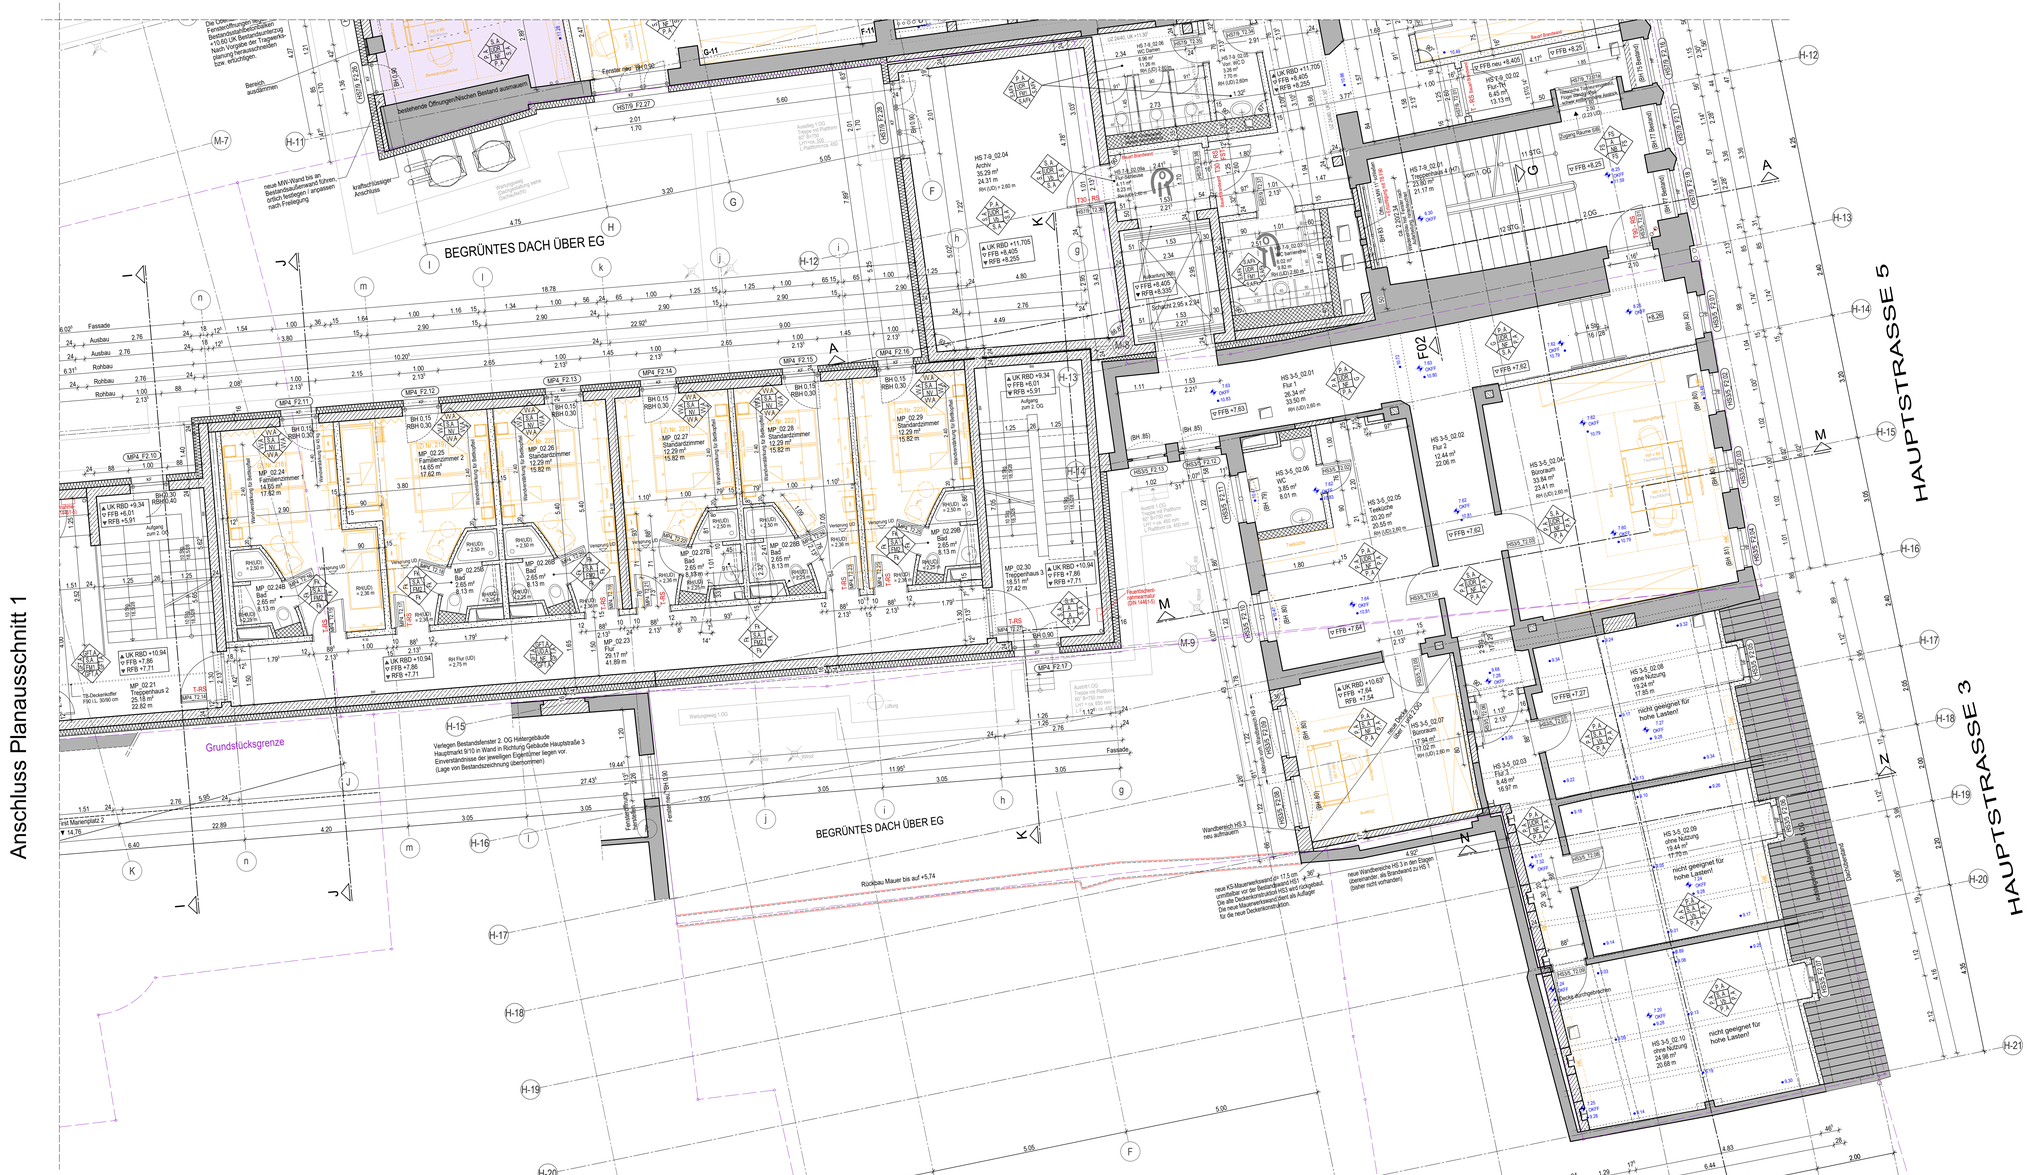

Erläuterung zu Höhenangaben
▼ RFB Rohfußboden
▽ FFB Fertigfußboden
▲ UK RBD Unterkante Rohbaudecke
bezogen auf 0,00

Durchbrüche und Schächte sind auf den Rohbauplänen vermaßt.
Angaben zu den Wanddurchbrüchen sind gemäß Absprache mit GP den Durchbruchplänen der Haustechnik zu entnehmen.

Zeichenerklärung/Legende

- Bestand
- WU-Beton
- Stahlbeton
- Stahlbeton- Fertigteil
- Mauerwerk: Kalksandstein
- Trockenbauwand
- Trockenbau Sanitärtrenn-/ Installationswand
- Dämmung mineralisch
- Dämmung hart, bzw. Perimeterdämmung
- Holz
- Estrich
- vorgez. Rohbau
- Abbruch
- Gründung
- darüberliegende Kanten
- darunterliegende Kanten
- Schnittlinie
- Grundstücksgrenze

Abkürzungen
- Unterkante Rohbau
- Unterkante Ausbau
- Oberkante Rohbau
- Oberkante Ausbau
- FFb Fertigfußboden
- Ge. Gelände
- UZ Unterzug
- BH / RBH Brüstungshöhe / Rohbrüstungshöhe
- Kennzeichnung Fenster fl. Liste
- Kennzeichnung Türen fl. Liste
- Änderungswolken zum aktuellen Index
- UK RBD / OK RBD Höhenangaben Bestand nach Aufmaß; BV ggf. nichtbemaßtes Abbruch
- KF HF STF AF Materialangaben Fenster: Kunststoff, Holz, Stahl, Aluminium

Nichttragende gemauerte Trennwände sind nach DIN 4103-1, 2015-06 sowie der DAfM-Richtlinie NR. 1-2019-12 gegen Kippen zu sichern! (im Plan NT bezeichnet)

FSA Feststellanlage, elektromechanisch
FLS Freilaufschließer

Brandschutz
- T30-RS feuerhemmende, rauchdichte und selbstschließende Tür
- T90-RS feuerbeständige, rauchdichte und selbstschließende Tür
- T-RS Tür mit Anforderung an den Rauchschutz (T-RS = Rauchschutztür nach DIN 18095)

Oberflächenstempel

Wandoberfläche | Deckenoberfläche | Fußbodenoberfläche

Abkürzungen Oberflächenstempel

Fußbodenoberfläche (F)
- NB Naturstein (Bestand)
- NV Nadelvlies
- TF Teppichfliesen
- NF Nadelfilz
- Vb Vinylbelag
- PVC PVC-Belag
- Lino Linoleumbelag
- Ka Kautschukbelag
- A Anstrich
- Ga Gußasphalt
- FM1 Fliesen im Durchbettmörtel, R9 (Eingangsbereich Toilettenbereiche entsp. ASR A1.5 gR R9; entsp. DGUV Regel 108-003 gR R10)
- FM2 Fliesen im Durchbettmörtel, R10
- FM3 Fliesen im Durchbettmörtel, R11
- FM4 Fliesen im Durchbettmörtel, R12/ V4

Deckenoberfläche (D)
- OB Decke (Bestand)
- KZP Kalkzementputz
- S Spachtel
- A Anstrich
- UD Unterdecke
- UDR Unterdecke Raster
- UDF Unterdecke - feuchtraumgeeignet
- UDA Unterdecke - akustisch wirksam
- BSV Brandschutzverkleidung

Wandoberfläche (W)
- G Glas
- SP Sanierputz
- Fk Fliesen, gekleidet (Höhe, gemäß Fliesenpläne)
- FS Fliesenspiegel
- S Spachtel
- PB Putz (Bestand)
- P Putz
- A Anstrich
- RPT Raufasertapete
- GFT Glasfasertapete
- VV Vorsviles

Erläuterung der Geschossbezeichnung
- UG Untergeschoss/Kellergeschoss
- EG Erdgeschoss
- 1.OG 1.Obergeschoss
- 2.OG 2.Obergeschoss
- 3.OG 3.Obergeschoss
- 4.OG 4.Obergeschoss
- 5.OG 5.Obergeschoss
- DA Dachaufsicht

Abkürzungen Haustechnik
- WD - Wanddurchbruch/ Wanddurchbruch verdeckt
- WS - Wandschlitz/ Wandschlitz verdeckt
- FD - Fußbodendurchbruch/ Deckendurchbruch
- DD - Deckendurchbruch

~~±0,00 = 262,36 m ü. DHHN2016 - Bezugshöhe resultiert aus dem Bestandsaufmaß~~
±0,00 = 262,40 m ü. DHHN2016

Angegebene Höhen von Türen, Öffnungen sowie Brüstungen beziehen sich auf den FFB der jeweiligen Ebene.
Alle Maße sind vor Ort eigenständig zu prüfen.
Unstimmigkeiten sind dem Planverfasser umgehend mitzuteilen.
Nicht angegebene Einzelheiten sind nach den gültigen DIN, den einführenden technischen Bestimmungen und den Regeln der Bautechnik auszuführen.

Eine Vermaßung der Gebäude bzw. Bauteile zu den Achsen in den Architektur/plänen erfolgt nicht.
Die eineindeutige Vermaßung der neuen Massivbauteile zu den Achsen ist Bestandteil der Pläne Statik in der jeweils gültigen Fassung. In den Architektur/plänen erfolgt die Vermaßung ausschließlich auf diese Massivbauteile.

Dieser Plan gilt nur in Verbindung mit (dem jeweils aktuellen Index):
- der gültigen Plänen der Tragwerksplanung und statischen Berechnungen
- den gültigen Plänen der Haustechnik
- den gültigen Detailplänen

± 0,00 = 262,40 m ü. DHHN2016

Index	Datum	Änderung	Zeichner
F	23.09.2024	Aktualisierung HS 3/5	i.A. M. Lippold-Kunz
E	26.08.2024	Anpassung Fenster MP4_F2.17; HS 7/9: Anpass. WC-Herren, WC-Damen u. WC barrierefrei; Oberflächenstempel; Anpass. Fenster HS 7/9, F2.27, und F2.28 sh. Planausschnitt 3	i.A. S. Uhlig i.A. B. Anders
D	15.07.2024	Anpassung Fassade HS 7/9; Fortführung Planung HS/5; Anpass. Alu-Glas-Türen/TB	i.A. S. Uhlig i.A. R. Anders
C	30.04.2024	Raum HS/5. 02.04 wird Büroraum; Anpassungen HS 3 neuer Deckenbereich (1 Hälfte); Erg. Brandwände HS/5 zu H1 (Parallelauftr./Ergänz. Übergang zu HS 7/9, SOkeue HS7/9, 2E.09a neu vor Aufzug (Auflauf) + sh. Planausschnitt 3	i.A. S. Uhlig
B	06.11.2023	Anpass. Fluntenntür HS/5, verschieben Fenster Achse H-11; Änderung Höhenbezug	i.A. C. Goldberger
A	04.08.2023	Anpass. Lage Fenster im Neubau	i.A. C. Goldberger

Gebäudeübersicht

Projekt
Revitalisierung ehem. Kaufhaus Schocken in Zwickau

Planbezeichnung
Ausführungsplanung
Grundriss 2. Obergeschoss - Planausschnitt 2

Bauherr
PAPENBURG HOCHBAU
GP Papenburg Hochbau GmbH | Berliner Straße 239 | 06112 Halle (Saale)
Telefon: +49 (0) 3 45 / 51 13-120 | Fax +49 (0) 3 45 / 51 13-145

Freigabe Bauherr / Datum

Planverfasser
BAUCONZEPT® INGENIEURE • ARCHITEKTEN
BAUCONZEPT® PLANUNGSGESELLSCHAFT MBH
Bachgasse 2 | D-06300 Lutherstadt
Telefon: +49 (0) 3 72 04 / 8 75-0 | Fax: +49 (0) 3 72 04 / 8 76-67
info@bauconzept.com | www.bauconzept.com

Entwurfsverfasser
Dipl.-Ing. Architekt B. Hoffmann

Projektleiter
i. A. Dipl.-Ing. R. Meichsner

Projektbearbeiter
i. A. Dipl.-Ing. A. Müller
i. A. M.A. N. Meinel

gesehen: 2. Fachplaner
i. A. ...

Zeichner / Erstelldatum
i. A. C. Goldberger / 20.01.2023
i. A. M. Lippold-Kunz; i. A. S. Uhlig
i. A. R. Anders

Zeichnungs- / Plannummer CAD
Z. ... / Pl. 1876

Projektnummer
17-064

Maßstab
1:50

0000 5 ARC GR E02 AN 1004 02 FP F

BAUTEIL / MAUERWERK	LFN	PLANER	PLANART	ZUORDNUNG	PLANNAHMT	FUTD PLANNUMMER	PLANAUSSCH	STATUS	INDEX

H/B = 741 / 1320 (0,98m²)

Allplan 2022