

Legende Abbruch

- +—+—+ Abbruch
 - *—*—* späterer Abbruch, Untersuchungen müssen noch durchgeführt werden.
- (1) Abbruch Sanitäranlagen inkl. Wand-, Decke- und Bodenbelag
 - (2) Regale abbrechen oder aufräumen
 - (3) Abbruch Fliesen oder andere Sanitärelemente an der Wand
 - (4) Abbruch Ofen / Kachel
 - (5) Raumeilung wird später abgerissen.
- Die Außenwandverkleidung muss für die Lagerung und Konservierung sorgfältig entfernt, restauriert und anschließend wieder angebracht werden.
- (6) Türen auf dem Boden entfernen
 - (7) Tür und Türzargen zerstörungsfrei ausbauen und zwischenlagern

(8) Fußboden / Geländer / Wandverkleidungen beim Abriss der Wände in dem Bereich besonders schützen

Vorhandene historische Architekturelemente im Allgemeinen müssen vor dem Abriss umliegender Elemente geschützt werden (oder sogar demontiert und gelagert werden, wenn das Risiko größer ist), um Schäden zu vermeiden. Z. B. Deckenstücke, Türen, Bodenbelag, Wandverkleidungen, etc. BEREICHE WIE TREPPEN UND FOYERS SIND IMMER VON BESONDERER WICHTIGKEIT.

Index	Datum	Änderung	gezeichnet	geprüft
-	-	---	---	---

6181_01	5_ARC_AB_AA	-_210_0	00_0						
Projektnummer	Ph.	Ersteller	Planart	Verortung	Gebäude-Nr.	Plan-Nummer	Plan-Status	Index	Status




±0,00= Raum für zusätzliche Informationen für Vermessung usw.

Projekt			
Sanierung und Umbau Schloss Droyßig			
Bauherr:	 Verbandsgemeinde Droyßiger - Zeitzer Forst	SG Bau / Liegenschaften Zeitzer Straße 15 06722 Droyßig	Fon: +49 344 5 414 0 Fax: +49 344 25 27187
Architektur und Hochbau:	 IPROconsult	Büro: Architektur und Hochbau Schnorstraße 70 01069 Dresden	Fon: +49 351 46 51 162 Fax: +49 351 46 51 628
Tragwerksplanung:			

Planinhalt:	Abbruchplan Schnitt A-A		Datum:	XXX
			Maßstab:	1:100
			Blattformat:	ISO full bleed A2 (420.00 x 594.00 mm)
			Datei:	6181_01_5_ARC_AB_AA_-_210_-_00_0
Phase:	Ausführungsplanung	Fachbereich:	Architektur	Projektleiter:
Unterschrift Bauherr:		Unterschrift Bauvorlageberechtigter/ Projektleiter:		bearbeitet:
				Maria Aranda-Alonso
				gezeichnet:
				Ines Büchner
				geprüft:
				Christian Herold

Weitergabe sowie Vervielfältigung dieses Dokuments, Verwertung und Mitteilung seines Inhalts sind verboten, soweit nicht ausdrücklich gestattet. Zuwiderhandlungen verpflichten zu Schadenersatz. Alle Rechte für den Fall der Patent-, Gebrauchsmuster- oder Geschmacksmustereintragung vorbehalten.

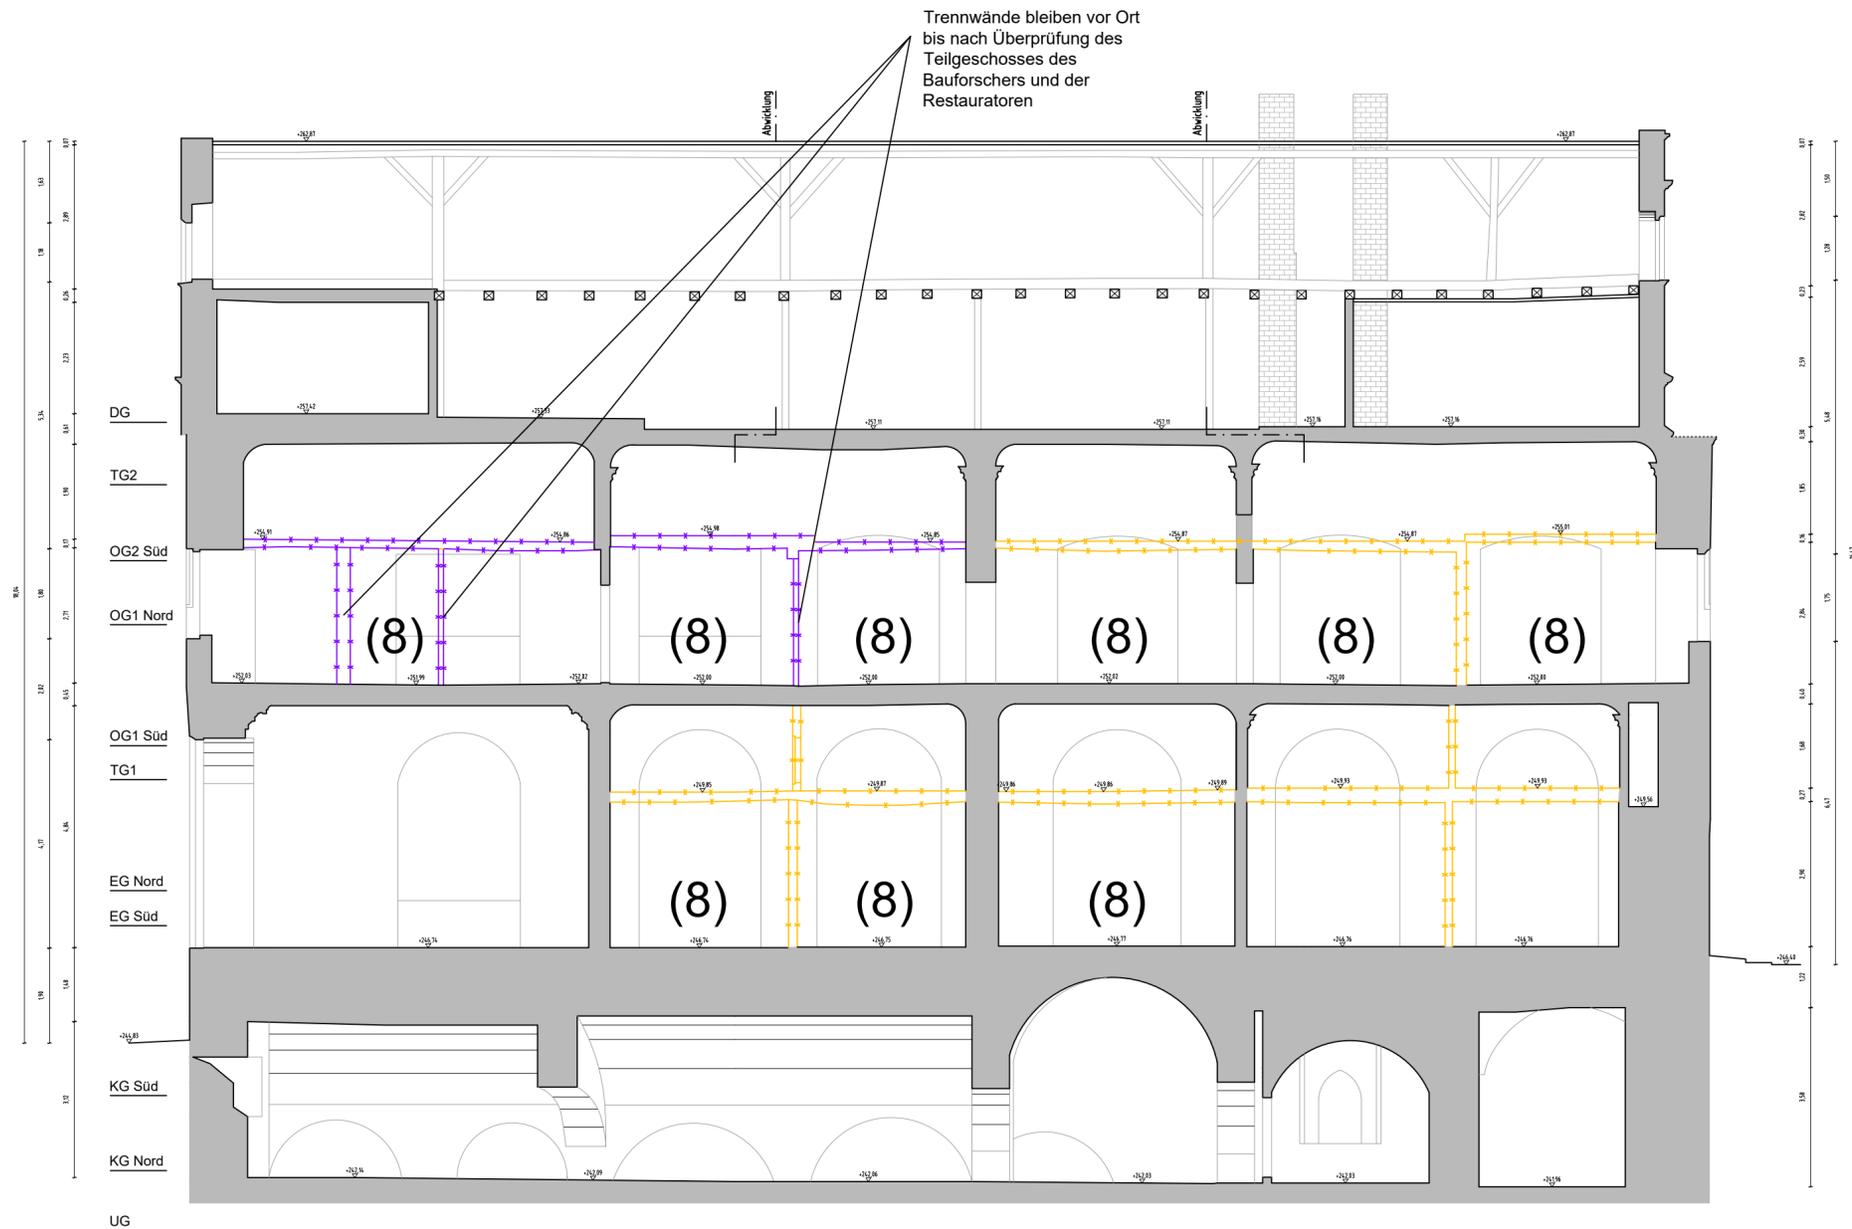

Schnitt A-A
M 1:100