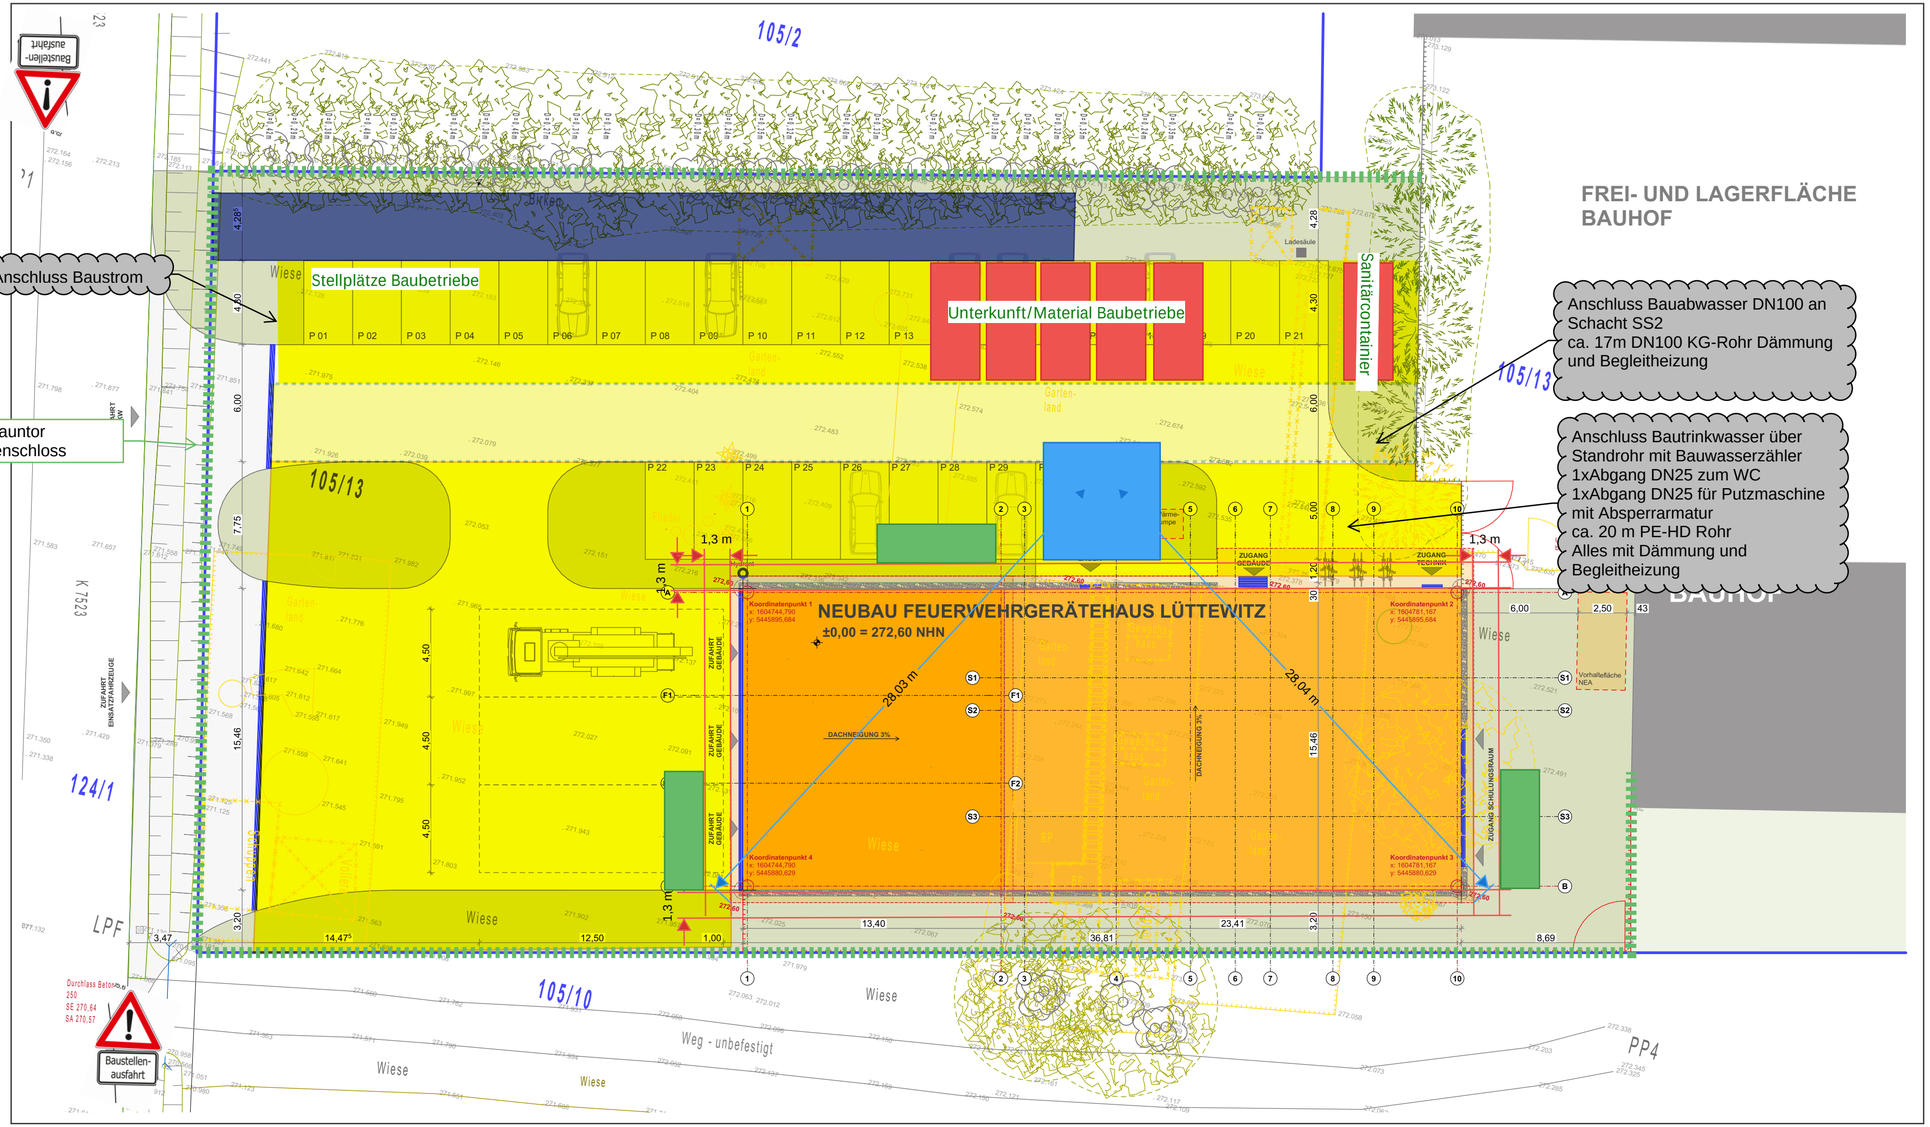


## LEGENDE

- Neubau Gebäude
- Bestand Gebäude
- Flächen, befestigt
- Grünflächen
- Flurstücksgrenze
- Abbruch
- Neubau
- Einfriedung
- Laub- und Nadelgehölz

- Rollkiesstreifen, Spritzschutz
- Kastenrinne, Sauberlauf
- Baustraße 4m (erstellt durch med. tech. Erschließung)
- Baustellenverkehrsflächen (Geogitter+-vlies auf Lehm d.iM. 40cm (max. bis Planum VA)
- Treppenturm (2,5 x 5,0 m)
- Lagerfläche Oberboden
- Container (2,5 x 6,0 m)
- möglicher Kranplatz (6,0 x 6,0 m)

Alle Maßangaben auf den Plänen sind vor Beginn der jeweiligen Arbeiten am Bau zu prüfen. Bei Nichtübereinstimmung mit den tatsächlichen Gegebenheiten ist die Bauleitung unverzüglich zu informieren. Dies gilt auch bei Widersprüchen in den Planungsunterlagen und/oder erkennbaren Planungsfehlern. Planungsänderungen bleiben vorbehalten.

Für den Einbau von Bauteilen gelten neben den fachlich allgemein anerkannten Regeln der Technik die Einbau- und Montagevorschriften des Herstellers.

Diese Planungsunterlagen gelten nur in Verbindung mit den Ausführungszeichnungen zur Gebäudeplanung und den Fachplanungen.

| INDEX | DATUM | ÄNDERUNG | NAME |
|---|---|---|---|
| | | | |
| | | | |
| | | | |
| | | | |

**OK FFB 0,00 = 272,60m bezogen auf DHHN 2016**

| | |
|---|---|
| AUFTRAGGEBENDE<br>Große Kreisstadt Döbeln | LAGEREFERENZSYSTEM<br>ETRS89_UTM33N<br>HÖHENSYSTEM<br>DHHN2016 |
| AUFTRAGNEHMERIN | BEARBEITET<br>16.08.2024 krue<br>GEZEICHNET<br>16.08.2024 krue |
| PROJEKT<br>Ersatzneubau Feuerwehrgerätehaus Lüttewitz | PROJEKT-NUMMER<br>04343-0<br>LEISTUNGSPHASE<br>Ausführungsplanung |
| PLAN<br>Lageplan Neubau | MAßSTAB<br>1:200<br>PLAN-NUMMER<br>2.1 |