


Wohnheim d. SBBS Sonneberg  
96515 Sonneberg , Max-Planck-Str. 49

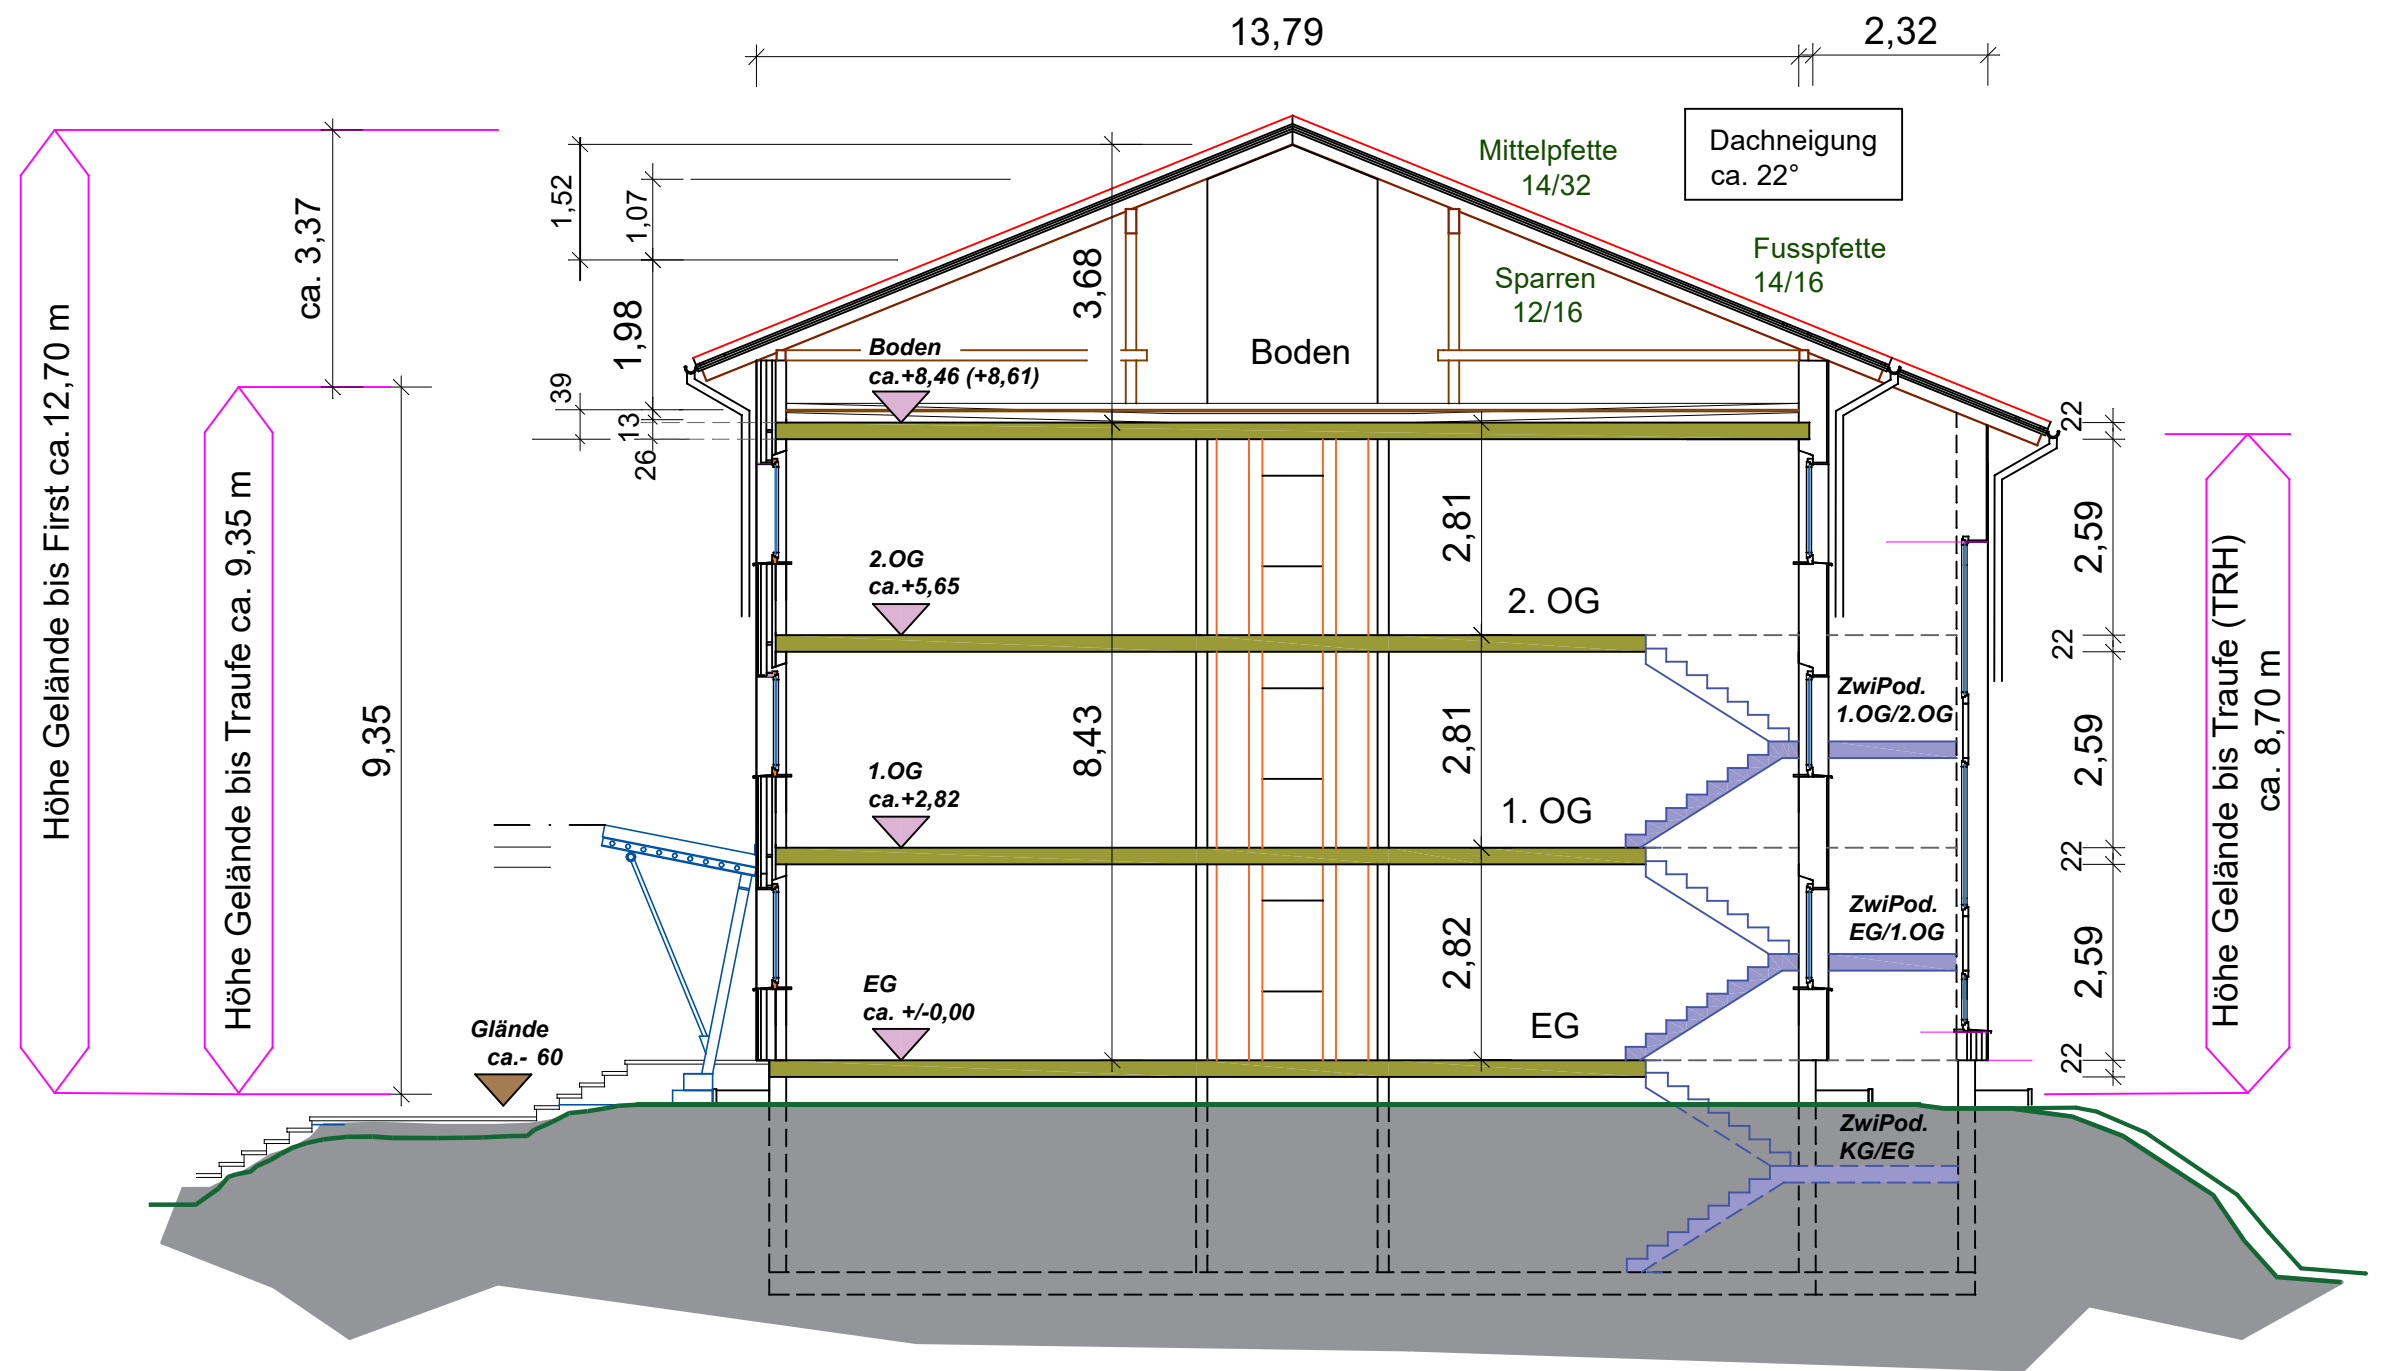

Querschnitt - Skizze, ca. 1: 100  
August 2024