



Wohnheim d. SBBS Sonneberg 96515 Sonneberg , Max-Planck-Str. 49

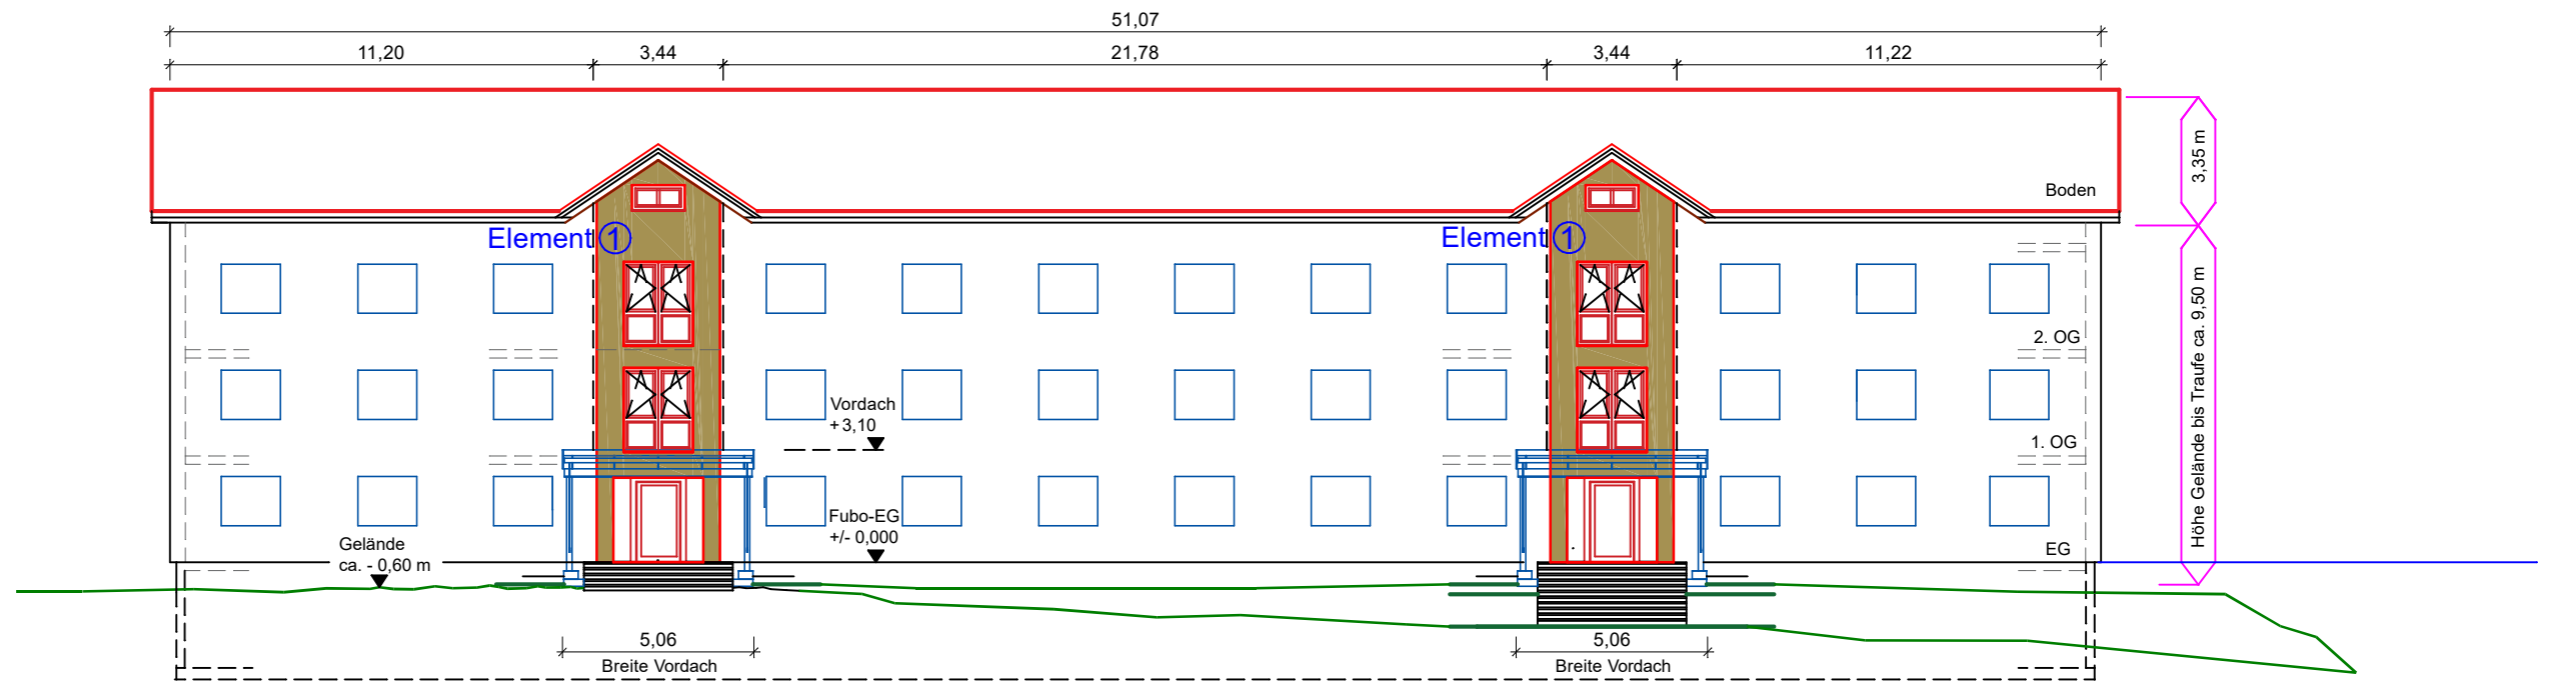

Strassenansicht West- Ost

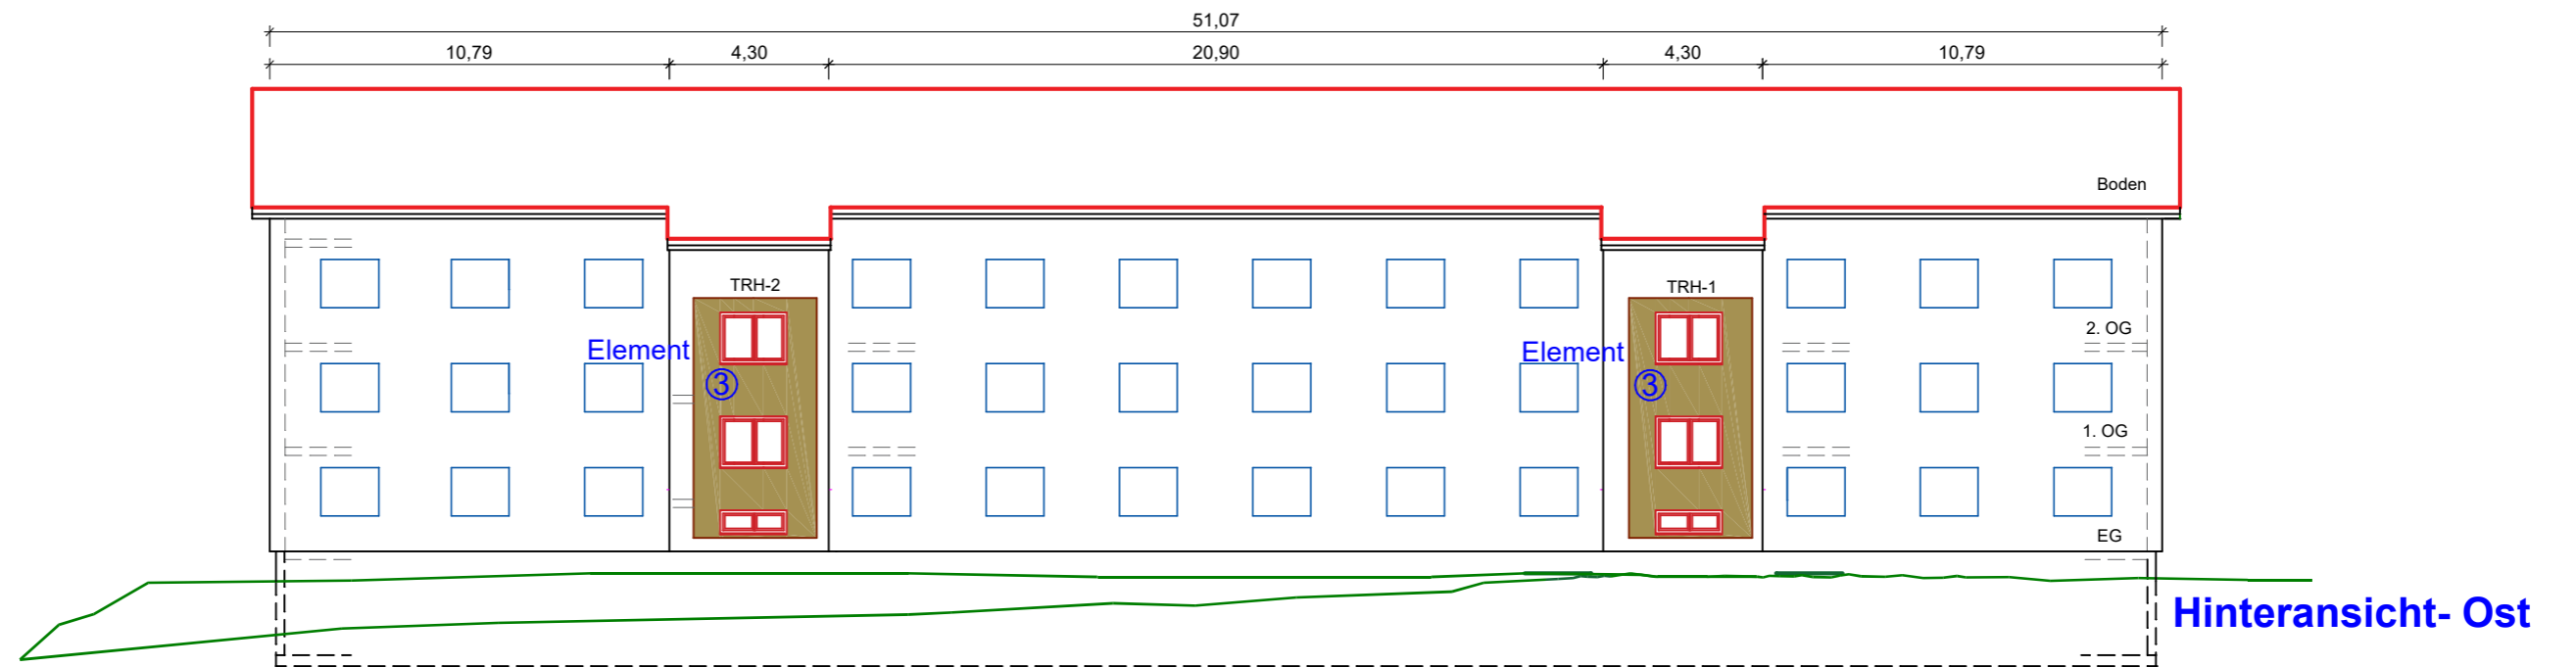

Hinteransicht- Ost

Ansichten Fassaden - Skizze, ca. 1:200

August 2024

①+③ Holz-Glas-Elemente