
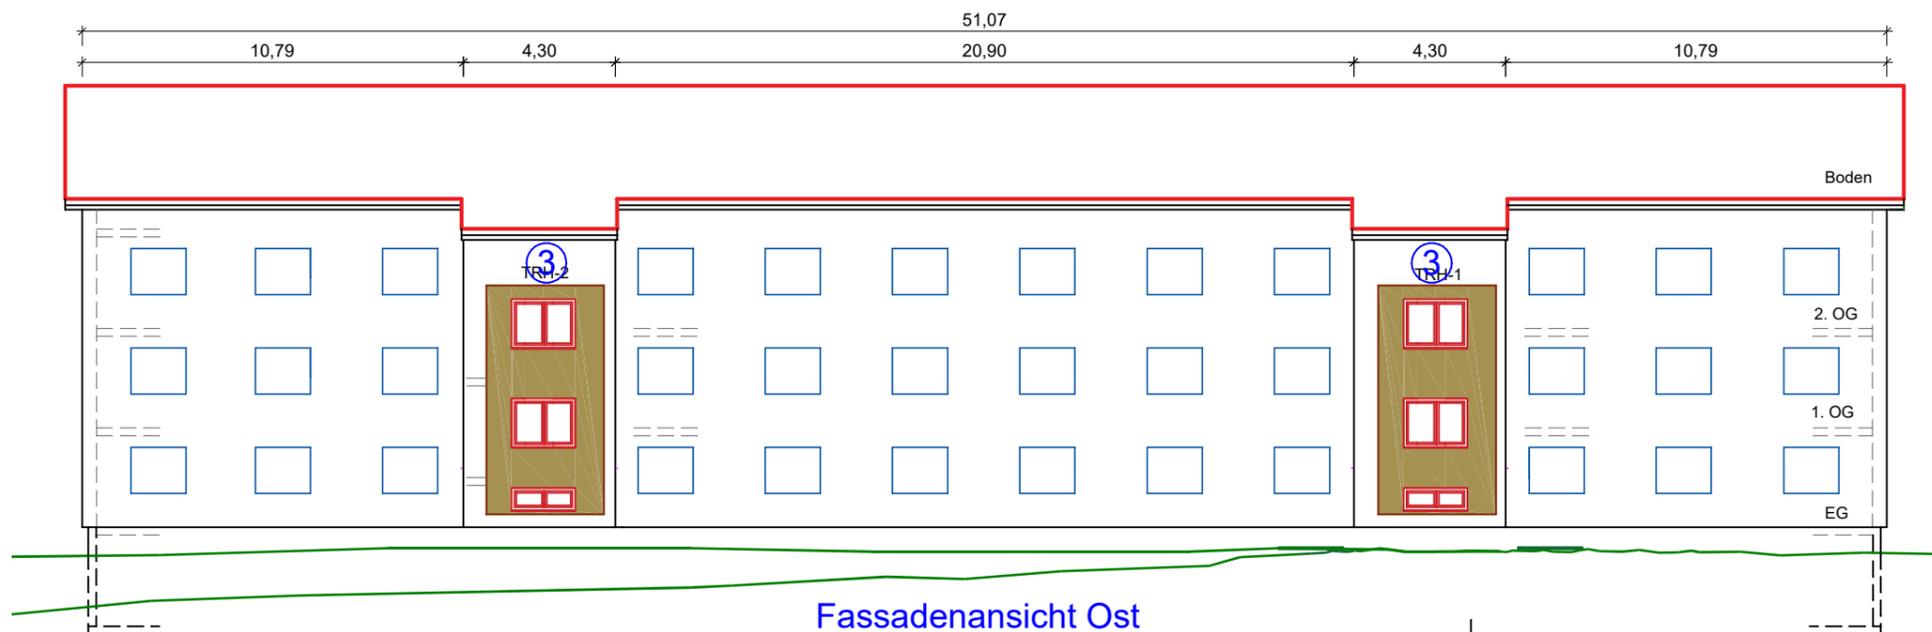
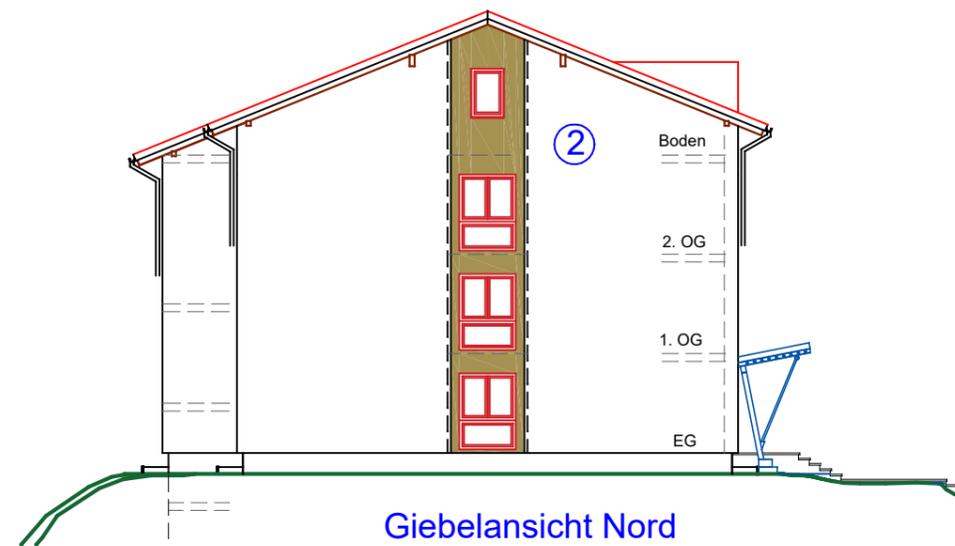
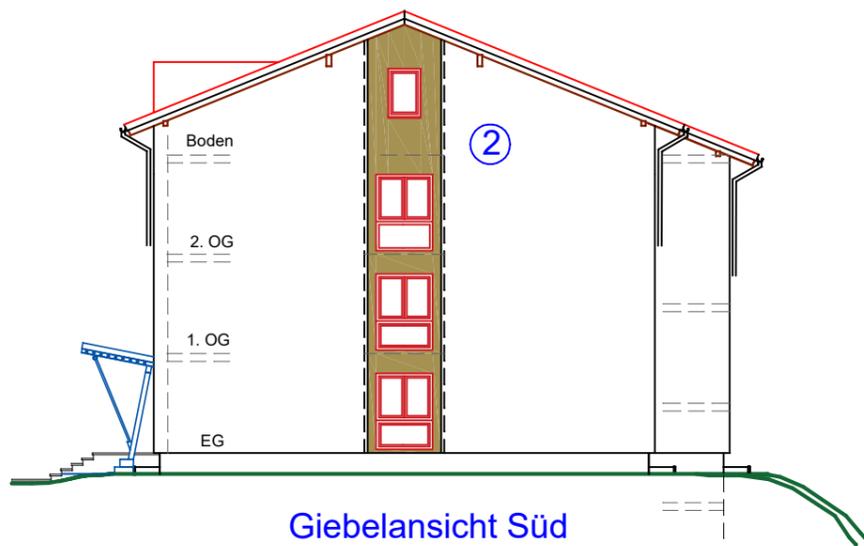


Wohnheim d. SBBS Sonneberg
 96515 Sonneberg , Max-Planck-Str. 49

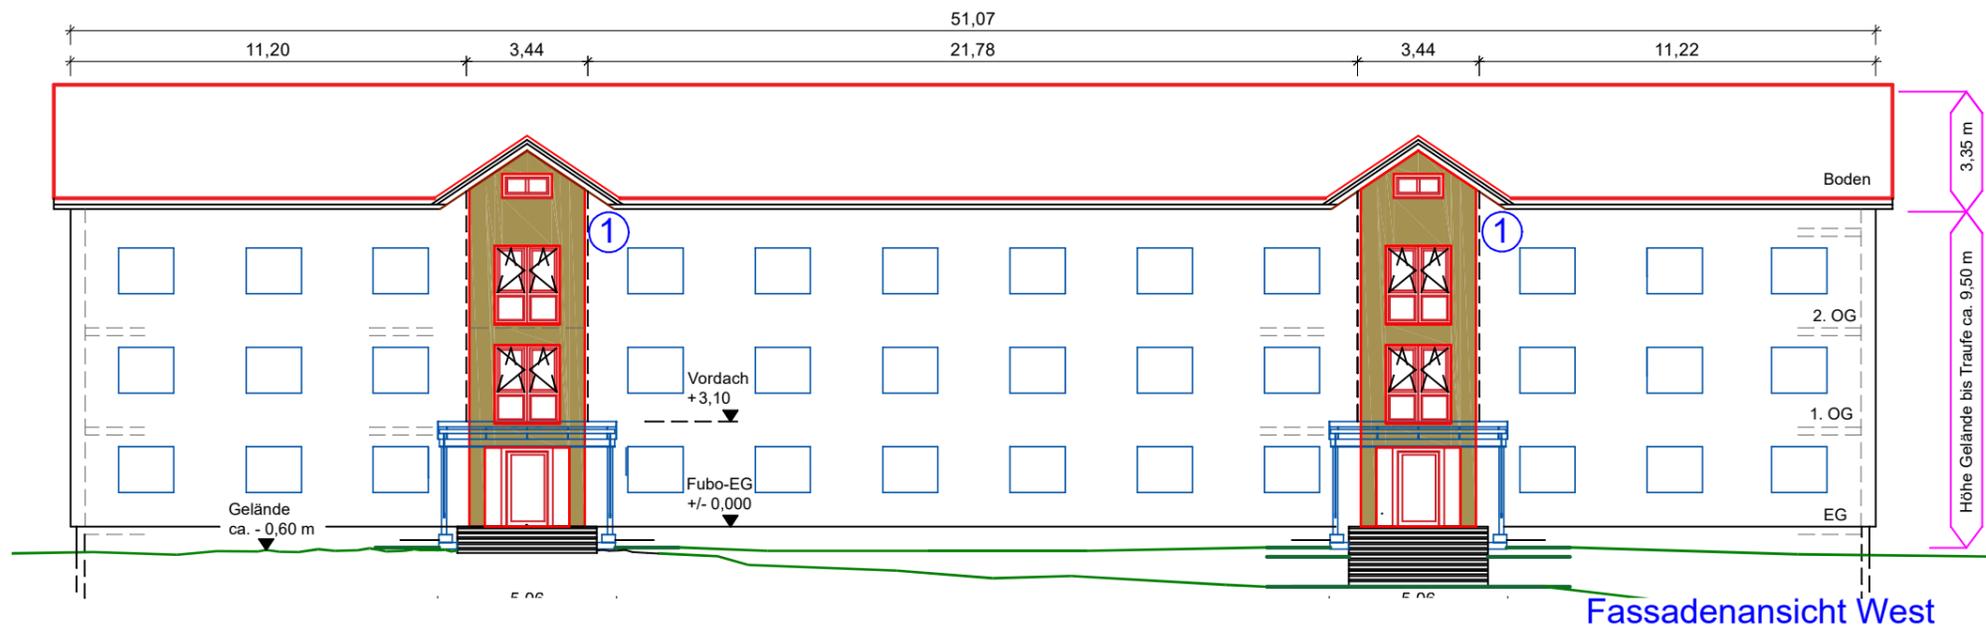

Übersicht :

Lage der vorhandenen Holz-Glaselemente welche rückgebaut u. durch eine Konstruktion in Holzrahmenbauweise (aussenseitig WDVS) ersetzt werden;

- ① Elemente - Haupteingang Fassade West
- ② Elemente - Giebelseiten Nord+Süd
- ③ Elemente - Treppenhaus Fassade Ost

August 2024