


Grundriss M 1:50 / Schnittebene 1.50 m ü FFB

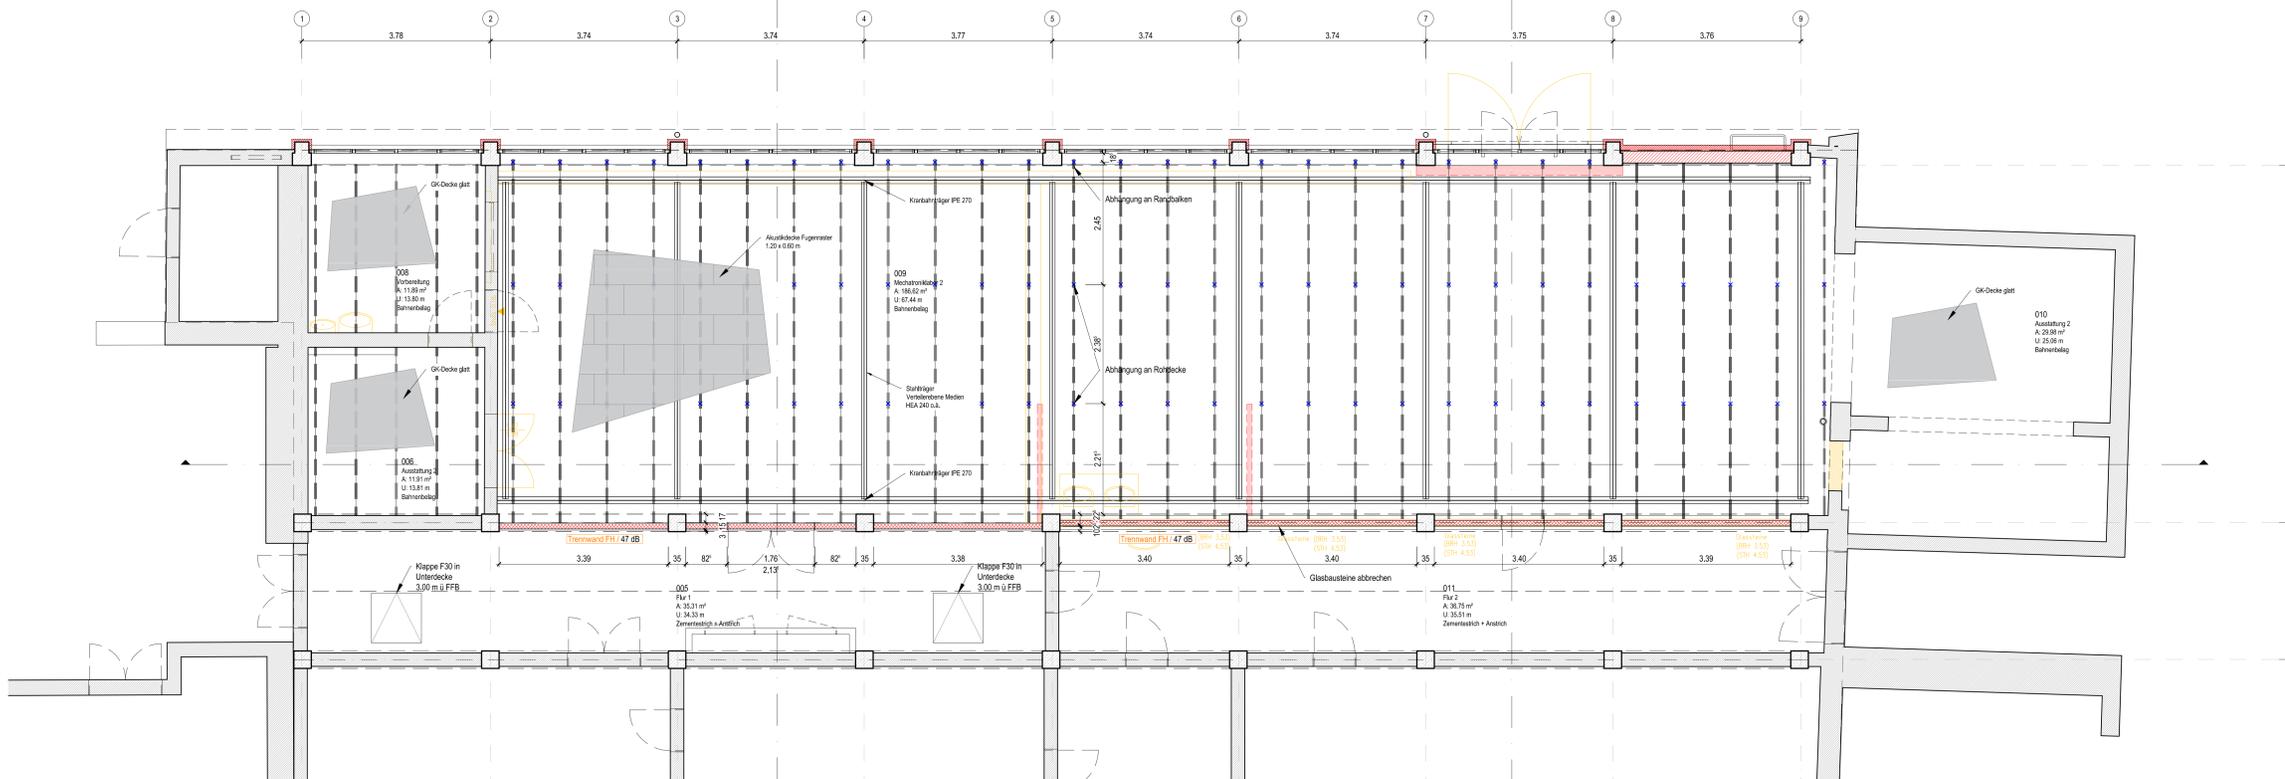

Deckenuntersicht M 1:50 / Schnittebene + 4.85 / 4.00 m ü FFB

RÄUME - FLÄCHENARTEN			
Abkürzung	Name	Flächenart nach DIN 277	Fläche
005	Flur 1	NFS Bänderg. Unterteil	35,37 m²
008	Ausstattung 2	Verkehrserschließung und -sicherung	11,91 m²
009	Mechatronik 2		18,62 m²
010	Ausstattung 2		29,98 m²
011	Flur 2		36,75 m²
			312,48 m²

- Legende**
- Bestand
  - neu / geplant
  - Abbruch

Legende zum Brandschutz (SichtBO, DIN 4102) Anforderungen an Bauteile:

- Bauteil mit Brandschutzanforderung
- 47 dB R'erfa' (Anforderungswert in dB)
- FH feuertrennend (F 30)
- HFH hochfeuerhemmend (F 60)
- FB feuerbeständig (F 90)
- A nichtverwendbare Baustoffe
- B1 schwerentflammbare Baustoffe
- B2 normalentflammbare Baustoffe
- M Feuerwiderstand unter zusätzl. mechan. Beanspruchung

- Anforderungen an Türen
- d Tür dichtschließend
  - ds Tür dicht- und selbstschließend
  - rs Tür rauchdicht und selbstschließend
  - A nichtverwendbare Baustoffe
  - fh Tür feuerhemmend, dicht und selbstschließend (F30-D)
  - fh-rs Tür feuerhemmend, rauchdicht und selbstschließend (F30-rs)

- Flucht- und Rettungswege
- Retlungs-Fluchtweg für Personen notwendiger Flur / Treppenraum
- Angaben zum Objekt
- Gebäudeklasse 3
  - Sonderbau § 2 Abs. (4) Nr. 12
  - SichtBO

Höhenbezug OKF +0.00 = 117.63 m ü. NHN

Index	Änderung	Datum	Gez.

Landeshauptstadt Dresden  
**Dresden.** Amt für Schulen  
 PF 120020 01001 Dresden Tel. 488 92 01, Fax 488 92 03



Projekt  
 1405 - BSZ für Elektrotechnik  
 Strehleiner Platz 2, 01219 Dresden  
 Haus D- Laborhalle

Sonderverwalter  
 Amt für Schulen  
 Planungsphase  
 5 - Ausführungsplanung

Architekten  
 Tel.:  
 Fax:  
 E-Mail:  
 Datum  
 Unterschrift

Inhaltliche Koordination ist erfolgt mit:  
 Fachplaner Fachplaner Fachplaner Fachplaner

Darstellung		DWG-Dateiname	
Masstab	1:50	Datum	25.10.2024
Gez.	SL	Projektnr.	70-400.003.700.023
Bl.-Größe	DIN A1	Bl.-Nr.	5_G01

Mechatronik-Fachkabinett 2  
 Werkhalle D10  
 Grundriss