

Bauphase 25.1

05.05.2025 - 25.06.2025

Vollsperrung Straßenbahn
vom 28.04.2025 bis 01.12.2025

Rückbau Gleise
vom 05.05.2025 bis 09.05.2025

Erneuerung Mischwasserleitung DN 400/300 GFK
Dieskaustraße (ca. 130 m)
vom 12.05.2025 bis 03.06.2025

landwärtige Fahrbahn:
Umverlegung NDL 200 PE inkl. Abzweig K-Kresse-Straße bis
Anbindung an Bestand, inkl. HA, inkl. temp. Deckenschlus
vom 26.05.2025 bis 11.06.2025
Netzeinbindung und alle HA (inkl. Tiefbauarbeiten),
vom 12.06.2025 bis 16.06.2025

landwärtige Fahrbahn:
Auskoffering und Herstellung Straßentwässerung,
SR-Querungen, Einbau FFS
vom 17.06.2025 bis 26.06.2025

Herstellung Verbindung Eythraer Straße /
Kurt-Kresse-Straße
vom 23.04.2025 bis 25.04.2025

Erneuerung Mischwasserleitung DN 400 GFK
Kurt-Kresse-Straße (ca. 41 m)
vom 19.05.2025 bis 03.06.2025

Rückbau Fahrleitungen und Querfelder auf
gesamter Strecke
vom 28.04.2025 bis 30.04.2025

Rückbau Fahrleitungen und Querfelder im
Bereich der alten Gleisschleife,
vom 05.05.2025 bis 09.05.2025

Rückbau Gleise
vom 05.05.2025 bis 16.05.2025

Erneuerung Mischwasserleitung DN 600/500/400/300 GFK
Dieskaustraße inkl. Anbindung Seitenstraßen (ca. 170 m),
Linersanierung DN 400 Stz Dieskaustraße III (ca. 50 m)
vom 26.05.2025 bis 09.07.2025

Erneuerung Mischwasserleitung DN 600 GFK
Windorfer-/Dieskaustraße (ca. 15 m)
vom 12.05.2025 bis 23.05.2025

stadtwärtige Fahrbahn:
Umverlegung HDL 300 St inkl. Abzweig Windorfer Straße
bis Anbindung an Bestand, inkl. temp. Deckenschluss
vom 26.05.2025 bis 25.06.2025

Aufbruch Oberflächenmaterial
vom 28.05.2025 bis 03.06.2025
Auskoffering und Herstellung Straßentwässerung und
SR-Querungen
vom 19.06.2025 bis 25.06.2025
Einbau FFS,
vom 24.06.2025 bis 26.06.2025

Windorfer Straße:
Herstellung Leitungsgraben, Leitungsbau und
Rückverfüllung Graben
vom 04.06.2025 bis 18.06.2025


stadtwärtige Fahrbahn:
Aufbruch Oberflächenmaterial
vom 14.05.2025 bis 16.05.2025

stadtwärtige Fahrbahn:
Auswechslung Trinkwasserleitung DA 225 PE
Dieskaustraße, Gleisquerungen für HA und temp.
Deckenschluß
vom 26.05.2025 bis 18.06.2025

Tief- und Leitungsbau Bahnstrom
vom 12.06.2025 bis 02.07.2025

LEGENDE:

Straßen- und Gleisbau		Leitungsbau	
	Baufeld Mobilitäts- und Tiefbaumt Leipzig		Trinkwasser
	Baufeld Leipziger Verkehrsbetriebe		Mischwasser
	fertiggestellte Verkehrsanlage		Straßentwässerung
	vorh. Gleisanlage		Netz Leipzig Strom
	Gleisanlage im Bau		Netz Leipzig Gas
	fertig gestellte Gleisanlage		Beleuchtung
	Baustraße		Verkehrstechnik
	Hochbaumaßnahme		Bahnstrom
			fertiggestellter Leitungsbau

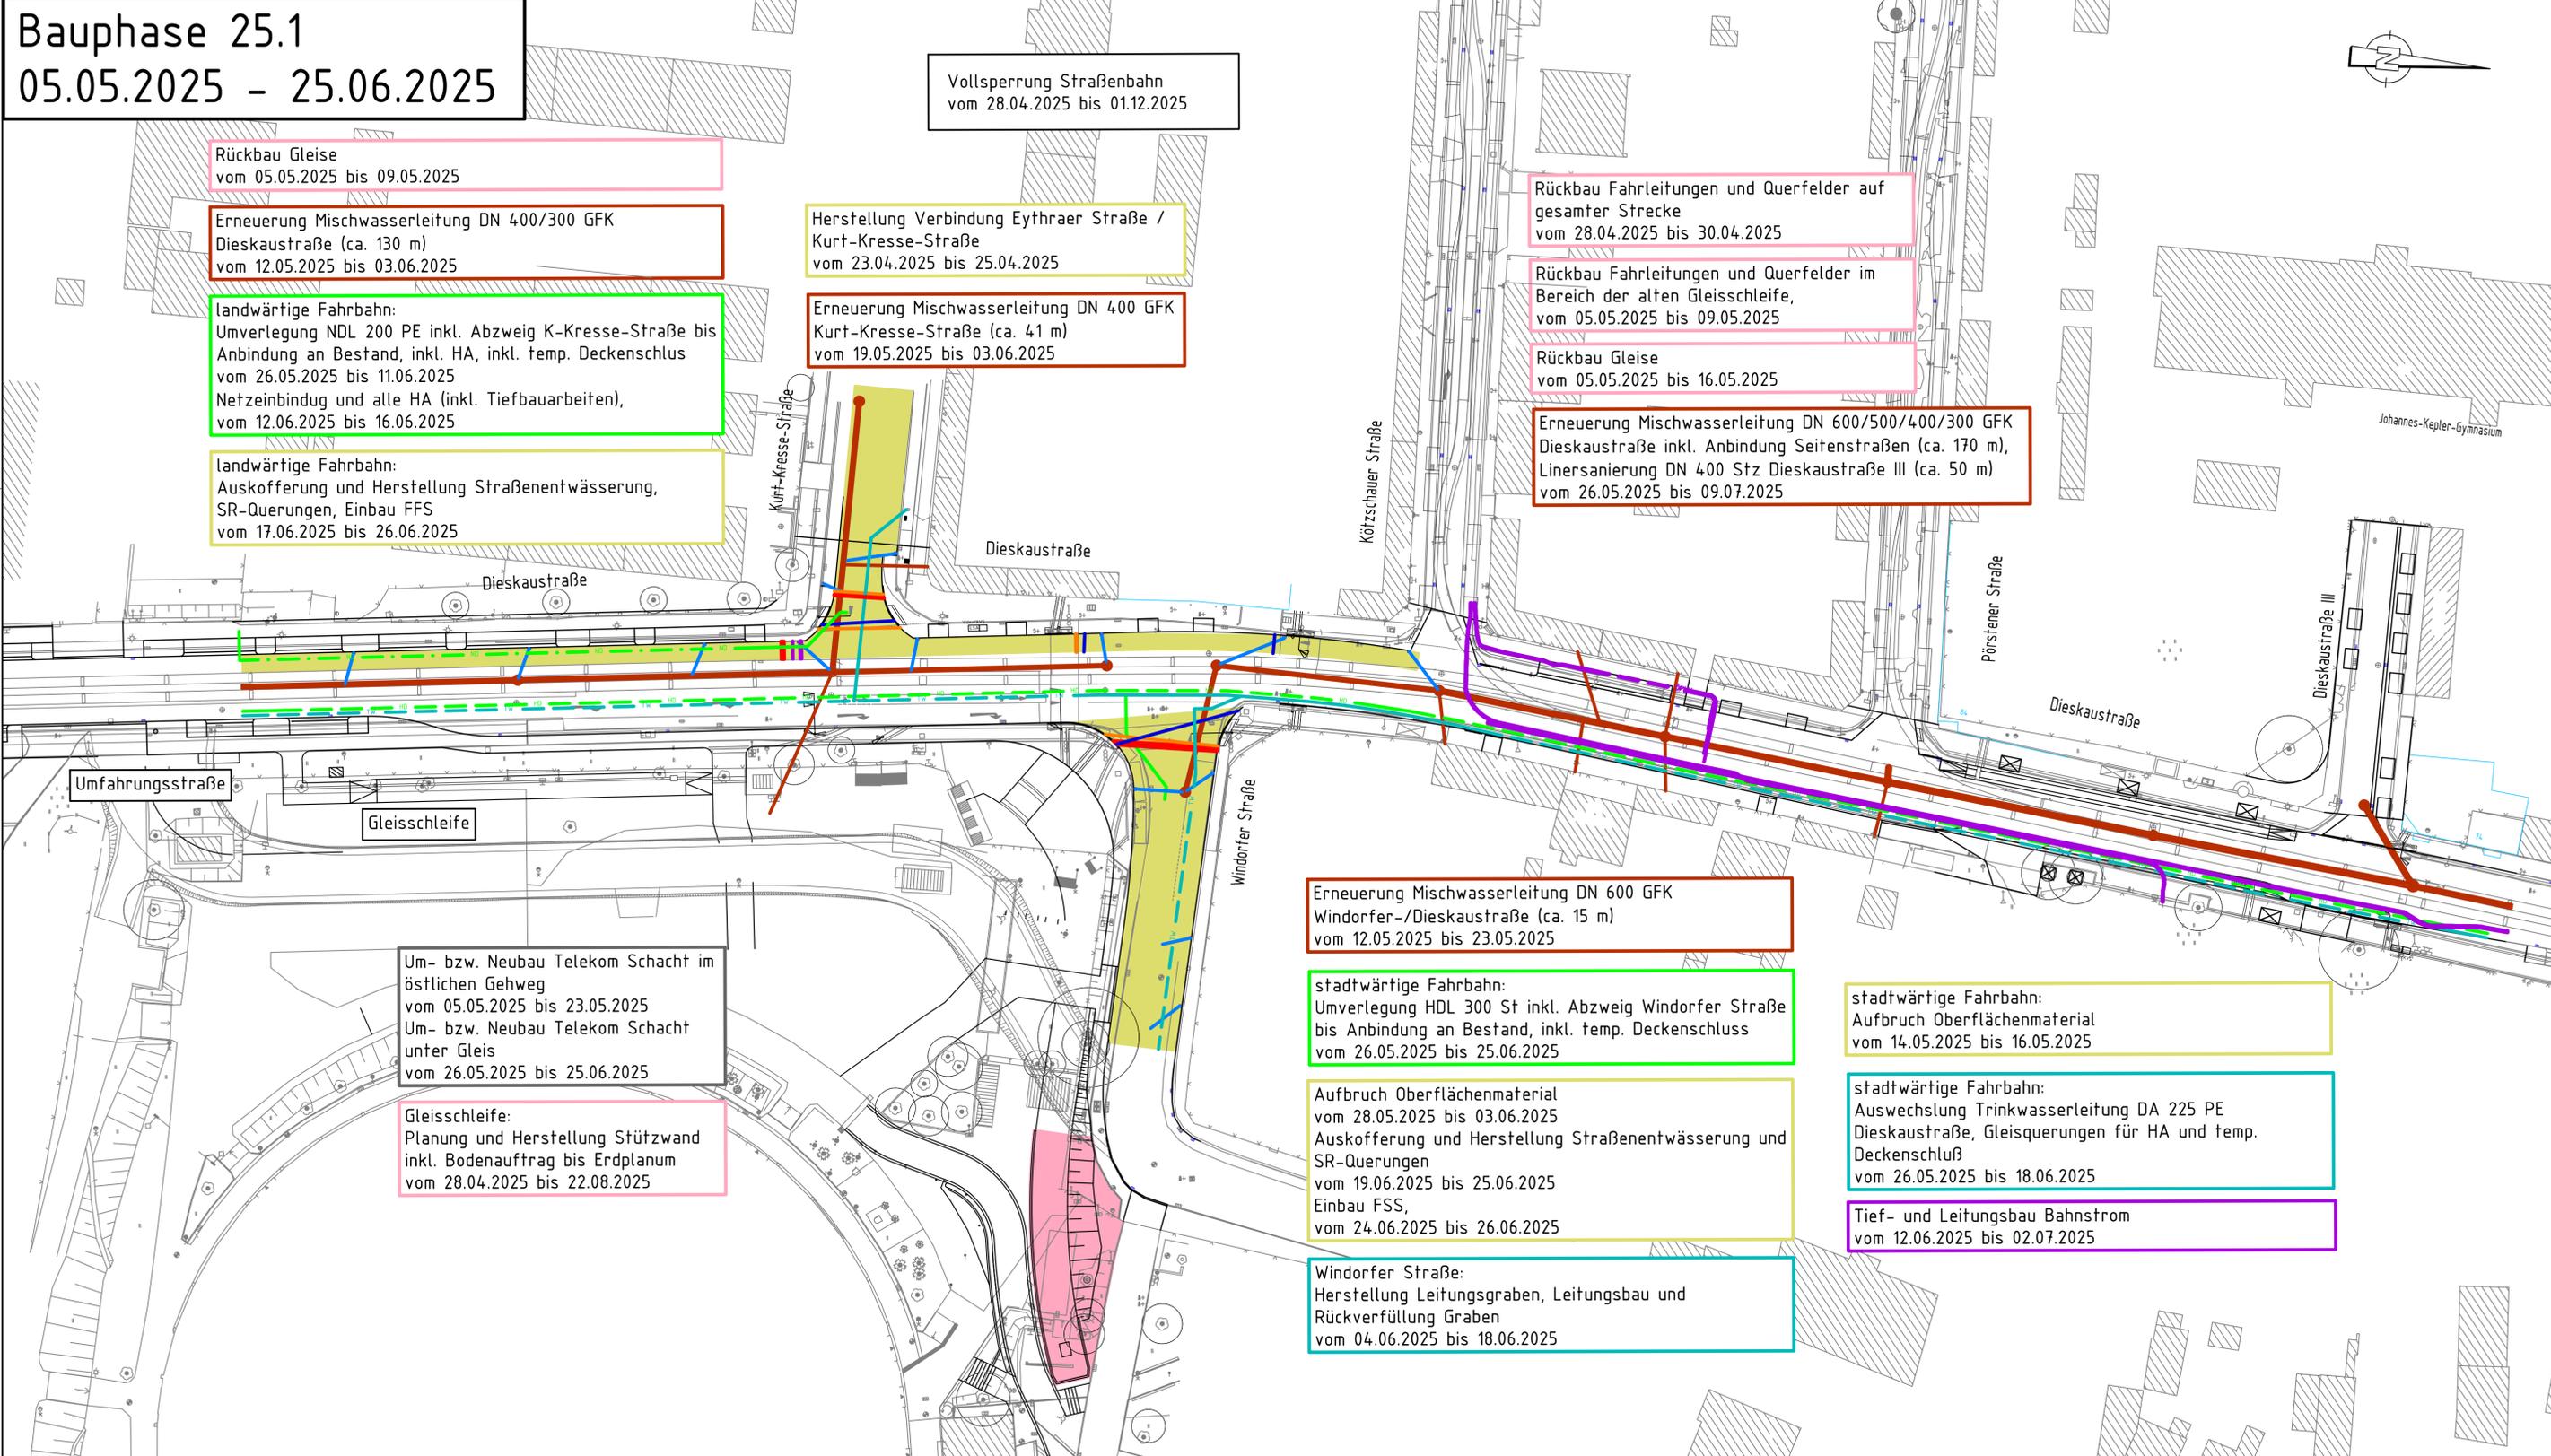

Bearbeitung	Datum	Zeichen
bearbeitet	23.10.2024	
gezeichnet	23.10.2024	
geprüft	23.10.2024	

Nr.	Art der Änderung	Datum	Name

AUSSCHREIBUNGSUNTERLAGE

Auftraggeber: **Stadt Leipzig**
Mobilitäts- und Tiefbauamt

Umfertigung / Blatt-Nr.: 11 / 1

Bauphasenplan
Bauphase 25.1
05.05.2025 - 25.06.2025

Maßstab: 1 : 500


Dieskaustraße
zwischen Brückensstraße und Antonienstraße in Leipzig,
BA 25: DB-Querung bis Kulkwitzer Straße/Anbindung an Bestand BA 24

Gilt nur für die Ausschreibung!

Bauphase 25.2


26.06.2025 - 04.08.2025

Vollsperrung Straßenbahn
vom 28.04.2025 bis 01.12.2025

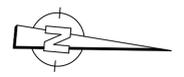

LEGENDE:

Straßen- und Gleisbau		Leitungsbau	
	Baufeld Mobilitäts- und Tiefbauamt Leipzig		Trinkwasser
	Baufeld Leipziger Verkehrsbetriebe		Mischwasser
	fertiggestellte Verkehrsanlage		Straßenentwässerung
	vorh. Gleisanlage		Netz Leipzig Strom
	Gleisanlage im Bau		Netz Leipzig Gas
	fertig gestellte Gleisanlage		Beleuchtung
	Baustraße		Verkehrstechnik
	Hochbaumaßnahme		Bahnstrom
			fertiggestellter Leitungsbau

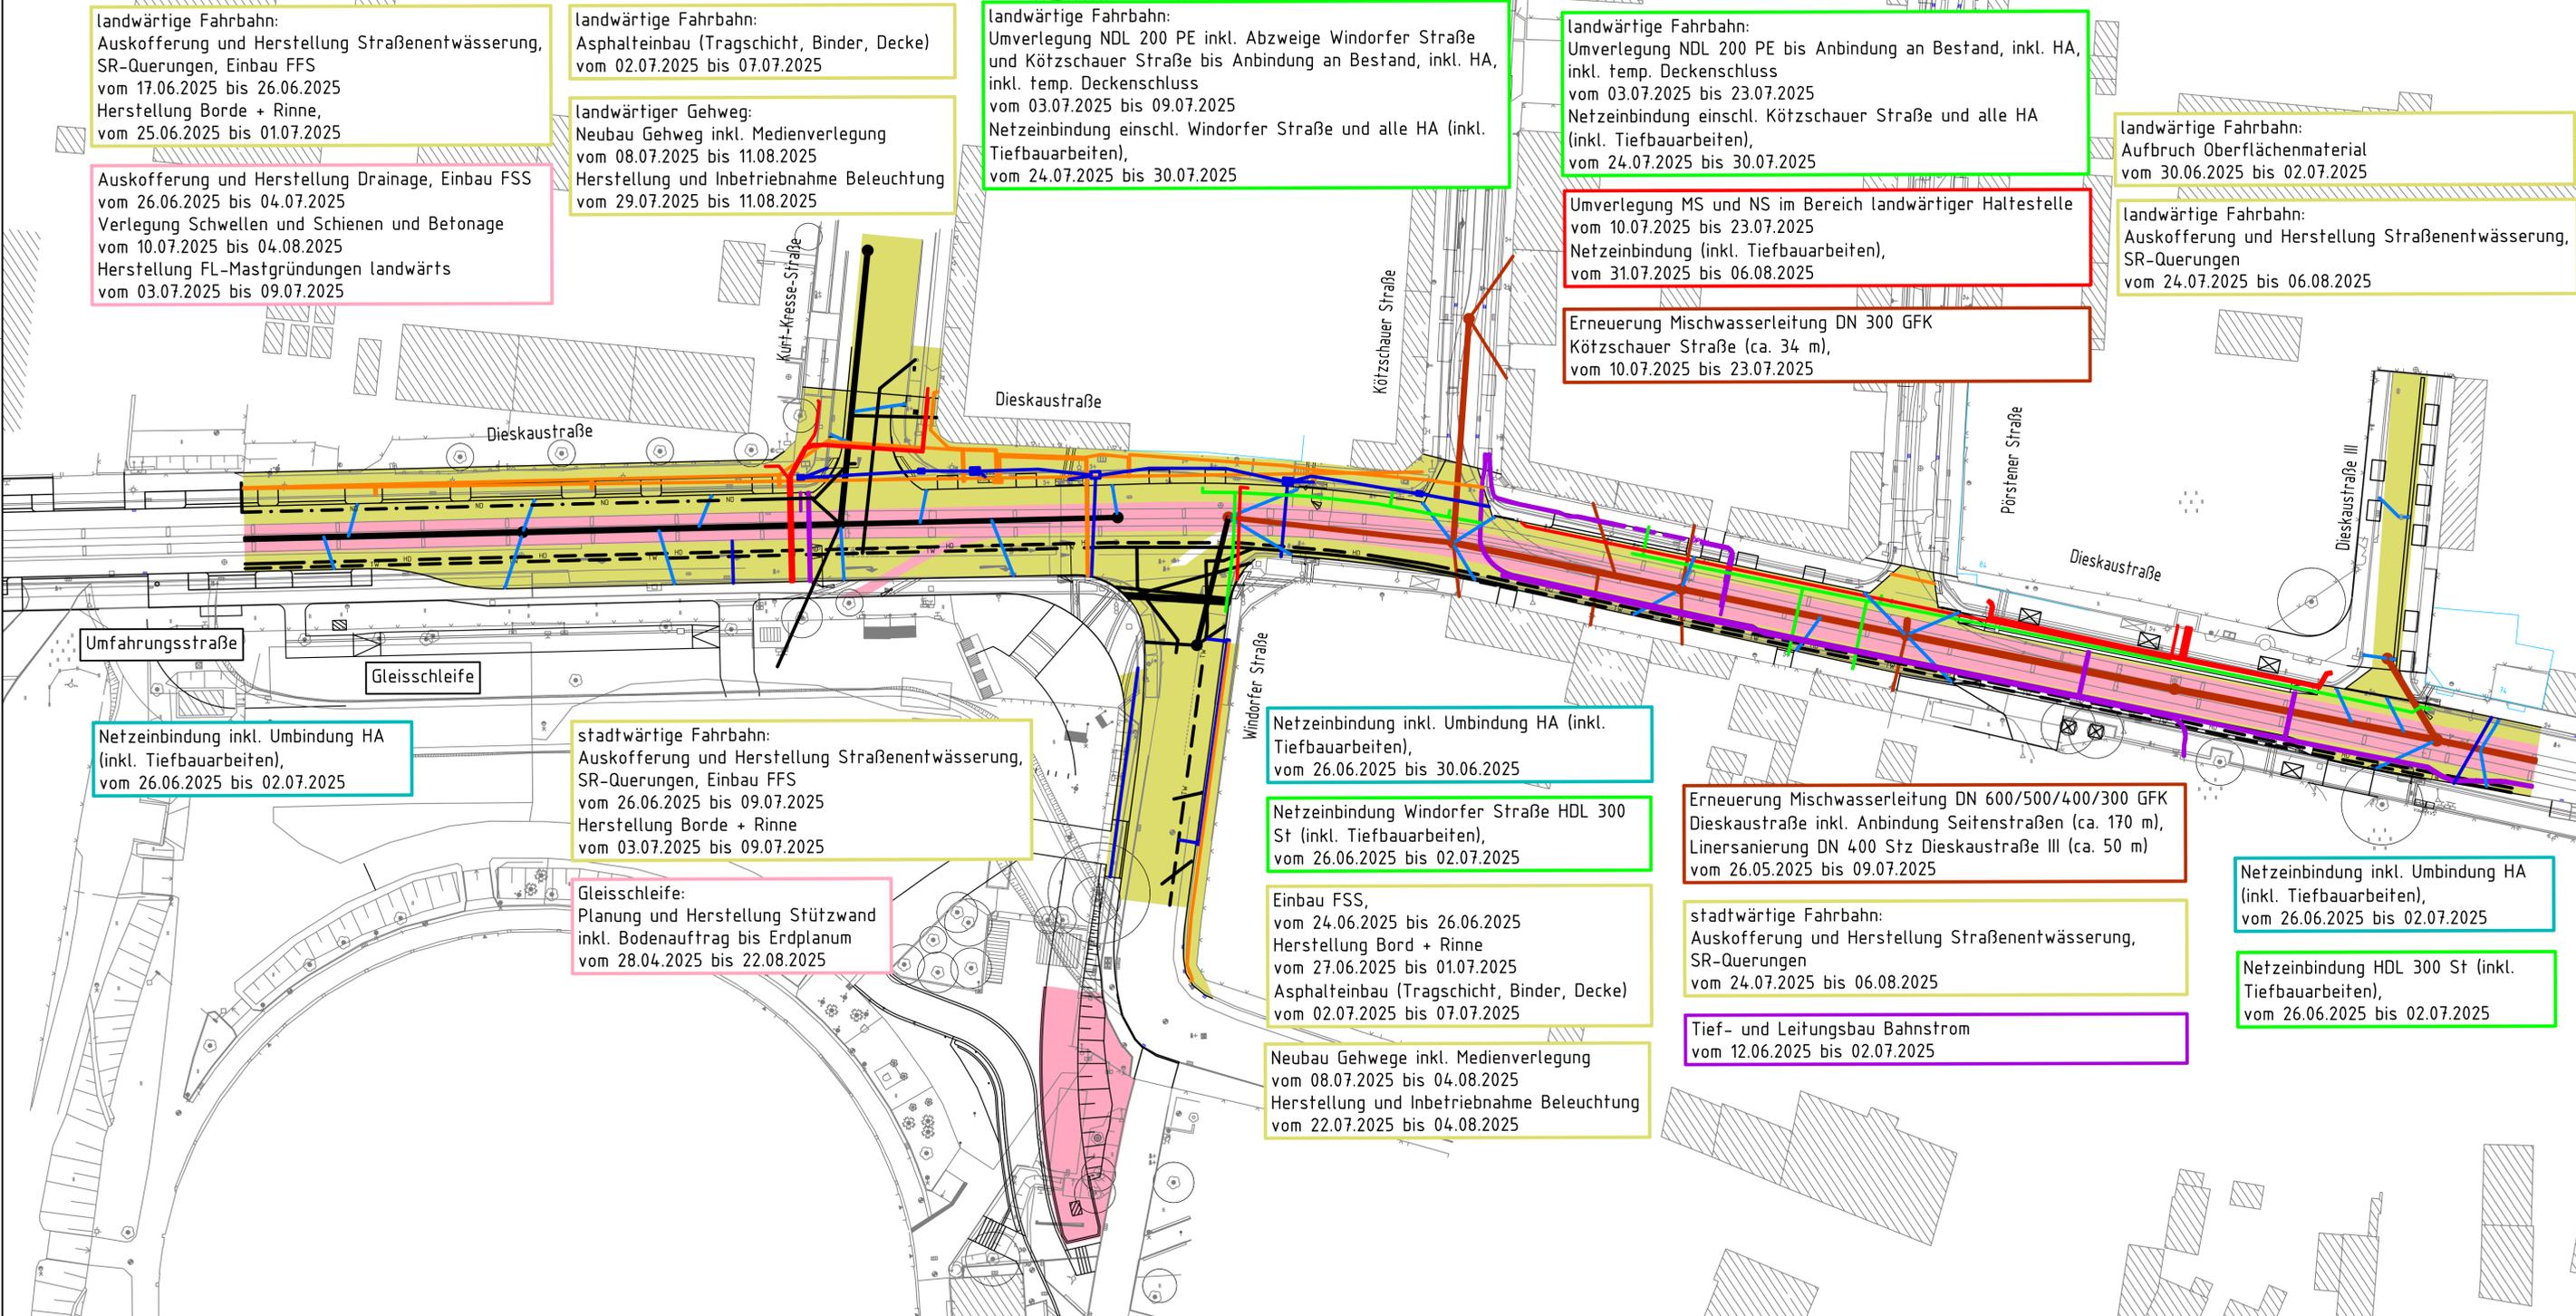

landwärtige Fahrbahn:
Auskoffierung und Herstellung Straßenentwässerung,
SR-Querungen, Einbau FFS
vom 17.06.2025 bis 26.06.2025
Herstellung Borde + Rinne,
vom 25.06.2025 bis 01.07.2025

landwärtige Fahrbahn:
Asphalteinbau (Tragschicht, Binder, Decke)
vom 02.07.2025 bis 07.07.2025

landwärtiger Gehweg:
Neubau Gehweg inkl. Medienverlegung
vom 08.07.2025 bis 11.08.2025
Herstellung und Inbetriebnahme Beleuchtung
vom 29.07.2025 bis 11.08.2025

landwärtige Fahrbahn:
Umverlegung ND 200 PE inkl. Abzweige Windorfer Straße
und Kötzschauer Straße bis Anbindung an Bestand, inkl. HA,
inkl. temp. Deckenschluss
vom 03.07.2025 bis 09.07.2025
Netzeinbindung einschl. Windorfer Straße und alle HA (inkl.
Tiefbauarbeiten),
vom 24.07.2025 bis 30.07.2025

landwärtige Fahrbahn:
Umverlegung ND 200 PE bis Anbindung an Bestand, inkl. HA,
inkl. temp. Deckenschluss
vom 03.07.2025 bis 23.07.2025
Netzeinbindung einschl. Kötzschauer Straße und alle HA
(inkl. Tiefbauarbeiten),
vom 24.07.2025 bis 30.07.2025

landwärtige Fahrbahn:
Aufbruch Oberflächenmaterial
vom 30.06.2025 bis 02.07.2025

Auskoffierung und Herstellung Drainage, Einbau FSS
vom 26.06.2025 bis 04.07.2025
Verlegung Schwellen und Schienen und Betonage
vom 10.07.2025 bis 04.08.2025
Herstellung FL-Mastgründungen landwärts
vom 03.07.2025 bis 09.07.2025

Umverlegung MS und NS im Bereich landwärtiger Haltestelle
vom 10.07.2025 bis 23.07.2025
Netzeinbindung (inkl. Tiefbauarbeiten),
vom 31.07.2025 bis 06.08.2025

landwärtige Fahrbahn:
Auskoffierung und Herstellung Straßenentwässerung,
SR-Querungen
vom 24.07.2025 bis 06.08.2025

Erneuerung Mischwasserleitung DN 300 GFK
Kötzschauer Straße (ca. 34 m),
vom 10.07.2025 bis 23.07.2025

Netzeinbindung inkl. Umbindung HA
(inkl. Tiefbauarbeiten),
vom 26.06.2025 bis 02.07.2025

stadtwärtige Fahrbahn:
Auskoffierung und Herstellung Straßenentwässerung,
SR-Querungen, Einbau FFS
vom 26.06.2025 bis 09.07.2025
Herstellung Borde + Rinne
vom 03.07.2025 bis 09.07.2025

Gleisschleife:
Planung und Herstellung Stützwand
inkl. Bodenauftrag bis Erdplanum
vom 28.04.2025 bis 22.08.2025

Netzeinbindung inkl. Umbindung HA (inkl.
Tiefbauarbeiten),
vom 26.06.2025 bis 30.06.2025

Netzeinbindung Windorfer Straße HDL 300
St (inkl. Tiefbauarbeiten),
vom 26.06.2025 bis 02.07.2025

Einbau FSS,
vom 24.06.2025 bis 26.06.2025
Herstellung Bord + Rinne
vom 27.06.2025 bis 01.07.2025
Asphalteinbau (Tragschicht, Binder, Decke)
vom 02.07.2025 bis 07.07.2025

Neubau Gehwege inkl. Medienverlegung
vom 08.07.2025 bis 04.08.2025
Herstellung und Inbetriebnahme Beleuchtung
vom 22.07.2025 bis 04.08.2025

Erneuerung Mischwasserleitung DN 600/500/400/300 GFK
Dieskaustraße inkl. Anbindung Seitenstraßen (ca. 170 m),
Linersanierung DN 400 Stz Dieskaustraße III (ca. 50 m)
vom 26.05.2025 bis 09.07.2025

stadtwärtige Fahrbahn:
Auskoffierung und Herstellung Straßenentwässerung,
SR-Querungen
vom 24.07.2025 bis 06.08.2025

Tief- und Leitungsbau Bahnstrom
vom 12.06.2025 bis 02.07.2025

Netzeinbindung inkl. Umbindung HA
(inkl. Tiefbauarbeiten),
vom 26.06.2025 bis 02.07.2025

Netzeinbindung HDL 300 St (inkl.
Tiefbauarbeiten),
vom 26.06.2025 bis 02.07.2025

Bearbeitung	Datum	Zeichen
bearbeitet	23.10.2024	
gezeichnet	23.10.2024	
geprüft	23.10.2024	

Nr.	Art der Änderung	Datum	Name

AUSSCHREIBUNGSUNTERLAGE

Auftraggeber: **Stadt Leipzig**
Mobilitäts- und Tiefbauamt

Umfertigung / Blatt-Nr.: 11 / 2

Bauphasenplan
Bauphase 25.2
26.06.2025 - 04.08.2025

Maßstab: 1 : 500


Dieskaustraße
zwischen Brückensstraße und Antonienstraße in Leipzig,
BA 25: DB-Querung bis Kulkwitzer Straße/Anbindung an Bestand BA 24

Gilt nur für die Ausschreibung!

Bauphase 25.3

05.08.2025 - 29.09.2025

Vollsperrung Straßenbahn
vom 28.04.2025 bis 01.12.2025

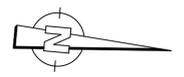

LEGENDE:

Straßen- und Gleisbau		Leitungsbau	
	Baufeld Mobilitäts- und Tiefbauamt Leipzig		Trinkwasser
	Baufeld Leipziger Verkehrsbetriebe		Mischwasser
	fertiggestellte Verkehrsanlage		Straßenentwässerung
	vorh. Gleisanlage		Netz Leipzig Strom
	Gleisanlage im Bau		Netz Leipzig Gas
	fertig gestellte Gleisanlage		Beleuchtung
	Baustraße		Verkehrstechnik
	Hochbaumaßnahme		Bahnstrom
			fertiggestellter Leitungsbau

Asphalteinbau (Tragschicht, Binder, Gussasphalt)
vom 08.08.2025 bis 28.08.2025
Gleisfugen
vom 29.08.2025 bis 04.09.2025
Herstellung FL-Mastgründungen stadtwärts
vom 22.08.2025 bis 28.08.2025


landwärtiger Gehweg:
Neubau Gehweg inkl. Medienverlegung
vom 08.07.2025 bis 11.08.2025
Herstellung und Inbetriebnahme Beleuchtung
vom 29.07.2025 bis 11.08.2025

Verlegung Bahnstrom im landwärtigen Gehweg
inkl. Aufbruch und Wiederherstellung
Gehwegoberfläche
vom 05.08.2025 bis 01.09.2025

Netzeinbindung (inkl. Tiefbauarbeiten)
vom 31.07.2025 bis 06.08.2025

Herstellung Haltestellenbord landwärts
und stadtwärts
vom 23.09.2025 bis 25.09.2025

landwärtige Fahrbahn:
Auskoffierung und Herstellung Straßenentwässerung,
SR-Querungen
vom 24.07.2025 bis 06.08.2025
Einbau FSS, Herstellung Borde + Rinne
vom 04.08.2025 bis 13.08.2024

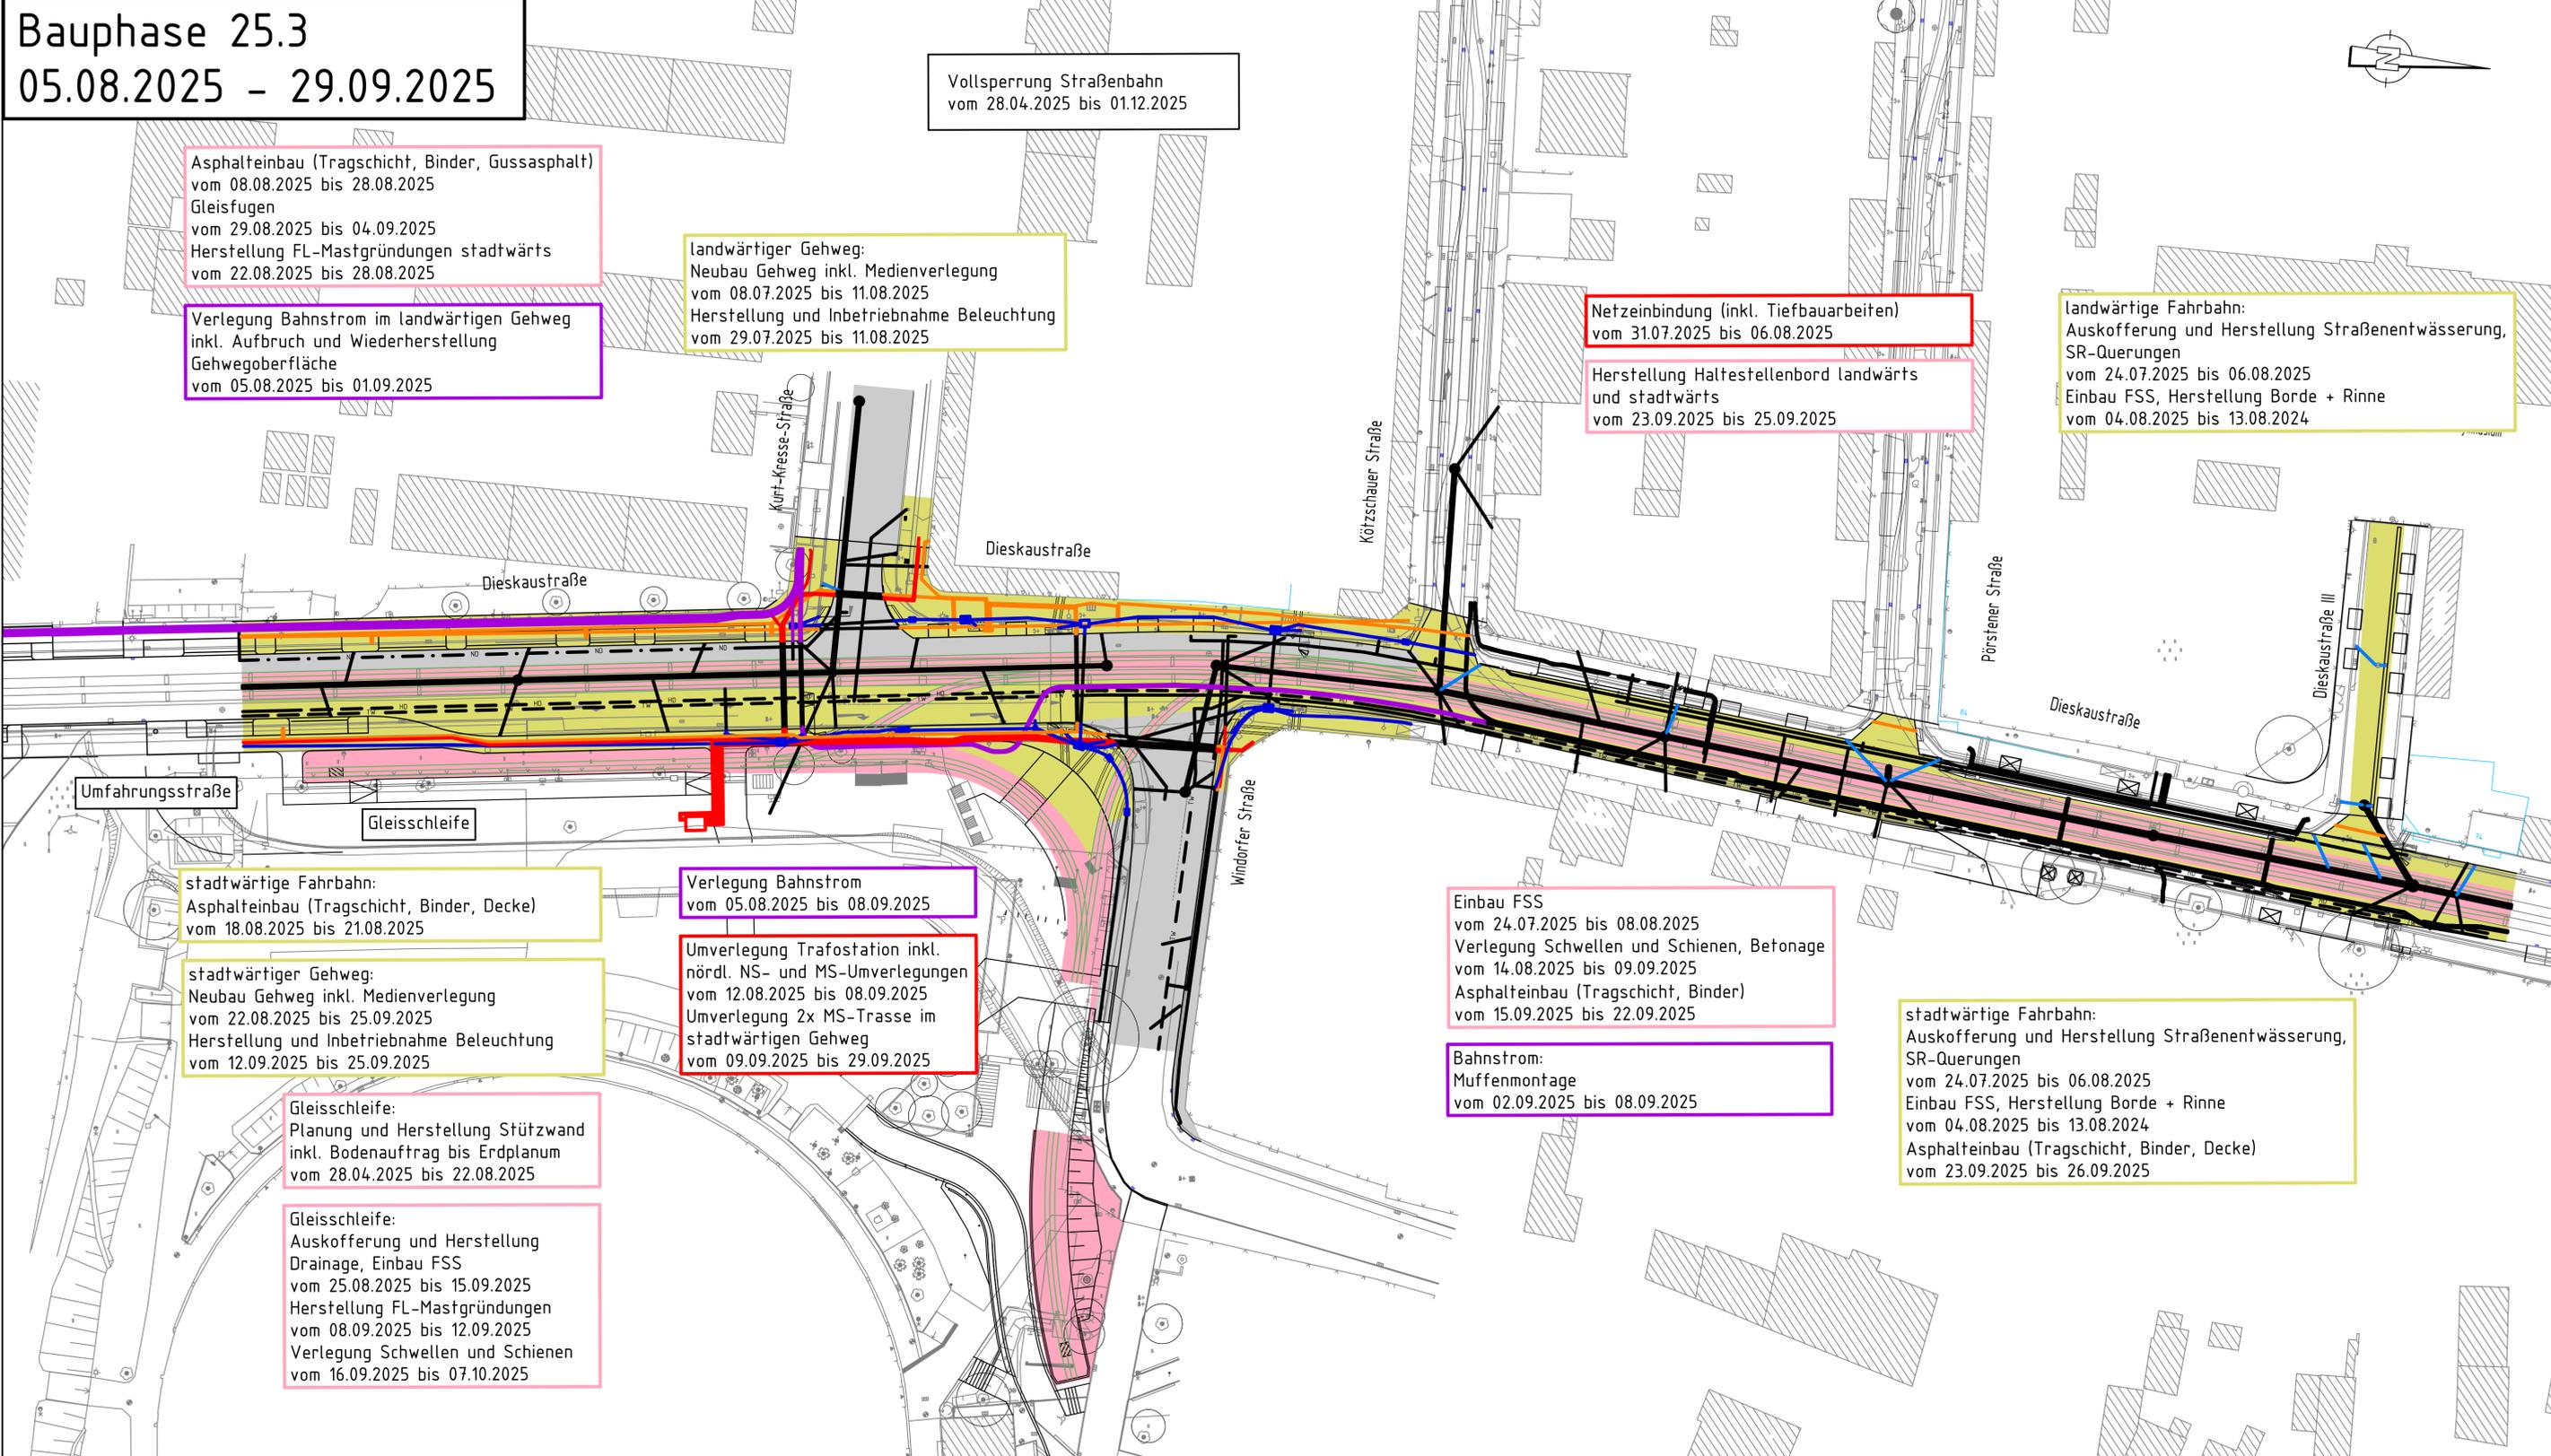

stadtwärtige Fahrbahn:
Asphalteinbau (Tragschicht, Binder, Decke)
vom 18.08.2025 bis 21.08.2025

Verlegung Bahnstrom
vom 05.08.2025 bis 08.09.2025

stadtwärtiger Gehweg:
Neubau Gehweg inkl. Medienverlegung
vom 22.08.2025 bis 25.09.2025
Herstellung und Inbetriebnahme Beleuchtung
vom 12.09.2025 bis 25.09.2025

Umverlegung Trafostation inkl.
nördl. NS- und MS-Umverlegungen
vom 12.08.2025 bis 08.09.2025
Umverlegung 2x MS-Trasse im
stadtwärtigen Gehweg
vom 09.09.2025 bis 29.09.2025

Einbau FSS
vom 24.07.2025 bis 08.08.2025
Verlegung Schwellen und Schienen, Betonage
vom 14.08.2025 bis 09.09.2025
Asphalteinbau (Tragschicht, Binder)
vom 15.09.2025 bis 22.09.2025

Bahnstrom:
Muffenmontage
vom 02.09.2025 bis 08.09.2025

stadtwärtige Fahrbahn:
Auskoffierung und Herstellung Straßenentwässerung,
SR-Querungen
vom 24.07.2025 bis 06.08.2025
Einbau FSS, Herstellung Borde + Rinne
vom 04.08.2025 bis 13.08.2024
Asphalteinbau (Tragschicht, Binder, Decke)
vom 23.09.2025 bis 26.09.2025

Gleisschleife:
Planung und Herstellung Stützwand
inkl. Bodenauftrag bis Erdplanum
vom 28.04.2025 bis 22.08.2025

Gleisschleife:
Auskoffierung und Herstellung
Drainage, Einbau FSS
vom 25.08.2025 bis 15.09.2025
Herstellung FL-Mastgründungen
vom 08.09.2025 bis 12.09.2025
Verlegung Schwellen und Schienen
vom 16.09.2025 bis 07.10.2025

Bearbeitung	Datum	Zeichen
bearbeitet	23.10.2024	
gezeichnet	23.10.2024	
geprüft	23.10.2024	

Nr.	Art der Änderung	Datum	Name

AUSSCHREIBUNGSUNTERLAGE

Auftraggeber: **Stadt Leipzig**
Mobilitäts- und Tiefbauamt

Umfang / Blatt-Nr.: 11 / 3


Bauphasenplan
Bauphase 25.3
05.08.2025 - 29.09.2025

Maßstab: 1 : 500

Dieskaustraße
zwischen Brückensstraße und Antonienstraße in Leipzig,
BA 25: DB-Querung bis Kulkwitzer Straße/Anbindung an Bestand BA 24

Gilt nur für die Ausschreibung!

Bauphase 25.4
30.09.2025 - 09.11.2025

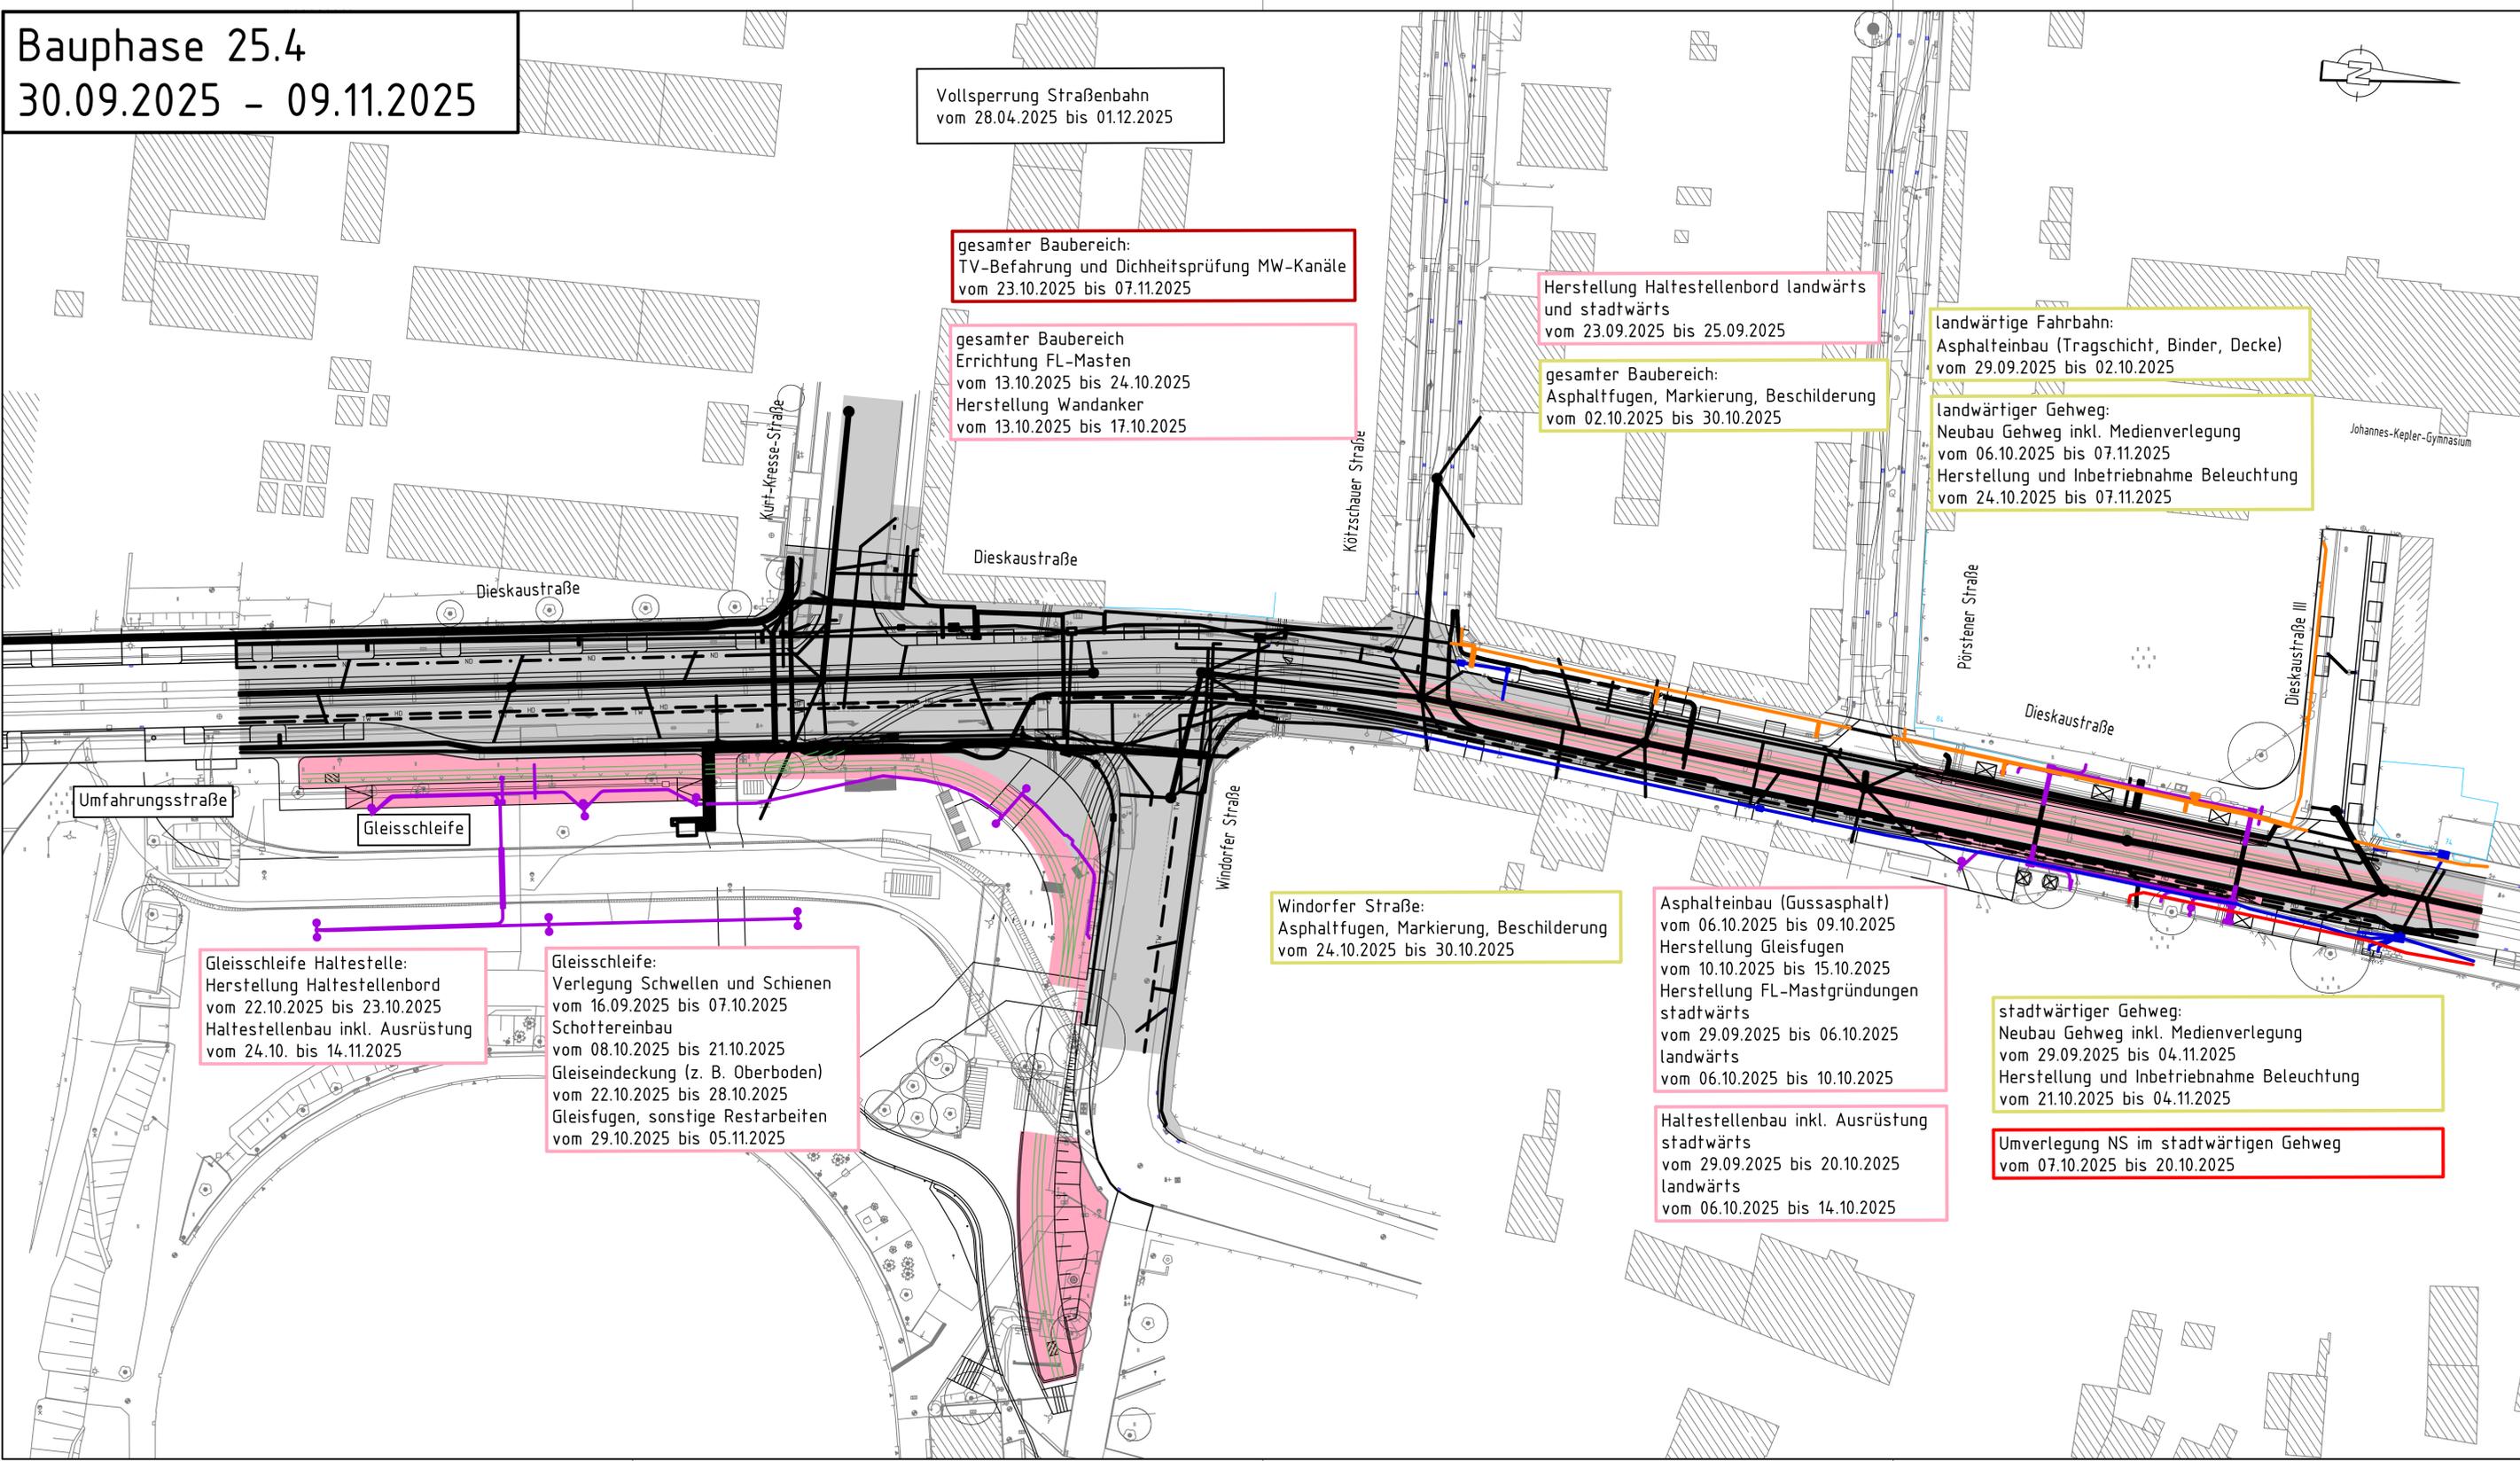

Vollsperrung Straßenbahn
vom 28.04.2025 bis 01.12.2025

gesamter Baubereich:
TV-Befahrung und Dichtheitsprüfung MW-Kanäle
vom 23.10.2025 bis 07.11.2025

gesamter Baubereich
Errichtung FL-Masten
vom 13.10.2025 bis 24.10.2025
Herstellung Wandanker
vom 13.10.2025 bis 17.10.2025

Herstellung Haltestellenbord landwärts
und stadtwärts
vom 23.09.2025 bis 25.09.2025

gesamter Baubereich:
Asphaltfugen, Markierung, Beschilderung
vom 02.10.2025 bis 30.10.2025

landwärtige Fahrbahn:
Asphalteinbau (Tragschicht, Binder, Decke)
vom 29.09.2025 bis 02.10.2025

landwärtiger Gehweg:
Neubau Gehweg inkl. Medienverlegung
vom 06.10.2025 bis 07.11.2025
Herstellung und Inbetriebnahme Beleuchtung
vom 24.10.2025 bis 07.11.2025

Umfahrungsstraße

Gleisschleife

Gleisschleife Haltestelle:
Herstellung Haltestellenbord
vom 22.10.2025 bis 23.10.2025
Haltestellenbau inkl. Ausrüstung
vom 24.10. bis 14.11.2025

Gleisschleife:
Verlegung Schwellen und Schienen
vom 16.09.2025 bis 07.10.2025
Schottereinbau
vom 08.10.2025 bis 21.10.2025
Gleiseindeckung (z. B. Oberboden)
vom 22.10.2025 bis 28.10.2025
Gleisfugen, sonstige Restarbeiten
vom 29.10.2025 bis 05.11.2025

Windorfer Straße:
Asphaltfugen, Markierung, Beschilderung
vom 24.10.2025 bis 30.10.2025

Asphalteinbau (Gussasphalt)
vom 06.10.2025 bis 09.10.2025
Herstellung Gleisfugen
vom 10.10.2025 bis 15.10.2025
Herstellung FL-Mastgründungen
stadtwärts
vom 29.09.2025 bis 06.10.2025
landwärts
vom 06.10.2025 bis 10.10.2025

Haltestellenbau inkl. Ausrüstung
stadtwärts
vom 29.09.2025 bis 20.10.2025
landwärts
vom 06.10.2025 bis 14.10.2025

stadtwärtiger Gehweg:
Neubau Gehweg inkl. Medienverlegung
vom 29.09.2025 bis 04.11.2025
Herstellung und Inbetriebnahme Beleuchtung
vom 21.10.2025 bis 04.11.2025

Umverlegung NS im stadtwärtigen Gehweg
vom 07.10.2025 bis 20.10.2025

LEGENDE:

Straßen- und Gleisbau		Leitungsbau	
	Baufeld Mobilitäts- und Tiefbauamt Leipzig		Trinkwasser
	Baufeld Leipziger Verkehrsbetriebe		Mischwasser
	fertiggestellte Verkehrsanlage		Straßenentwässerung
	vorh. Gleisanlage		Netz Leipzig Strom
	Gleisanlage im Bau		Netz Leipzig Gas
	fertig gestellte Gleisanlage		Beleuchtung
	Baustraße		Verkehrstechnik
	Hochbaumaßnahme		Bahnstrom
			fertiggestellter Leitungsbau

Bearbeitung:	Datum	Zeichen
bearbeitet	23.10.2024	
gezeichnet	23.10.2024	
geprüft	23.10.2024	

Nr.	Art der Änderung	Datum	Name

AUSSCHREIBUNGSUNTERLAGE

Auftraggeber: **Stadt Leipzig**
Mobilitäts- und Tiefbauamt

Umfertigung / Blatt-Nr.: 11 / 4

Bauphasenplan
Bauphase 25.4
30.09.2025 - 09.11.2025

Maßstab: 1 : 500

Dieskaustraße
zwischen Brückensstraße und Antonienstraße in Leipzig,
BA 25: DB-Querung bis Kulkwitzer Straße/Anbindung an Bestand BA 24

Gilt nur für die Ausschreibung!

Bauphase 25.5

10.11.2025 - 30.11.2025

Vollsperrung Straßenbahn
vom 28.04.2025 bis 01.12.2025

gesamter Baubereich:
Errichtung Querfelder
vom 11.11.2025 bis 24.11.2025
Herstellung Fahrdrabt
vom 25.11.2025 bis 28.12.2025

Einmündungsbereich Umfahrungsstraße:
Herstellung Fahrbahn inkl.
Deckenschluss Fahrbahn
vom 10.11.2025 bis 13.11.2025
Neubau Gehweg inkl. Medienverlegung
vom 14.11.2025 bis 28.11.2025

Errichtung FL-Mast M-43
am 11.11.2025

Gleisschleife Haltestelle:
Haltestellenbau inkl. Ausrüstung
vom 24.10. bis 14.11.2025


Gleisschleife:
Herstellung Parkplatz inkl. Beleuchtung
und Zufahrt Dieskaustraße
vom 10.11.2025 bis 08.12.2025
Herstellung Trainingsband, Grünflächen
und sonstige Anlagen
vom 10.11.2025 bis 12.12.2025

Rückbau Umfahrungsstraße
vom 10.11.2025 bis 11.11.2025

Gleisschleife Querungsbereich Baustraße:
Auskoffnung und Herstellung Drainage,
Einbau FSS
vom 10.11.2025 bis 12.11.2025
Verlegung Schwellen und Schienen
vom 13.11.2025 bis 20.11.2025
Schottereinbau
vom 21.11.2025 bis 24.11.2025
Gleiseindeckung (z. B. Oberboden)
vom 25.11.2025 bis 25.11.2025
Gleisfugen, sonstige Restarbeiten
vom 26.11.2025 bis 26.11.2025

Windorfer Straße Einmündungsbereich Baustraße:
Aufbruch Oberflächenmaterial
vom 10.11.2025 bis 10.11.2025
Auskoffnung und Herstellung
Straßenentwässerung und SR-Querungen
vom 13.11.2025 bis 17.11.2025
Einbau FSS
vom 14.11.2025 bis 14.11.2025
Herstellung Bord und Rinne,
vom 17.11.2025 bis 18.11.2025
Asphalteinbau (Tragschicht, Binder, Decke)
vom 20.11.2025 bis 21.11.2025
Neubau Gehwege inkl. Medienverlegung
vom 24.11.2025 bis 28.11.2025
Herstellung und Inbetriebnahme Beleuchtung
vom 28.11.2025 bis 28.11.2025
Asphaltfugen, Markierung, Beschilderung
vom 26.11.2025 bis 28.11.2025

Windorfer Straße Einmündungsbereich Baustraße:
Herstellung Leitungsgraben, Leitungsbau und
Rückverfüllung Graben
vom 11.11.2025 bis 13.11.2025
Netzeinbindung einschl. Umbindung HA
Redrennbahn (inkl. Tiefbauarbeiten)
vom 14.11.2025 bis 14.11.2025

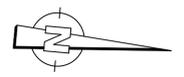

LEGENDE:

Straßen- und Gleisbau		Leitungsbau	
	Baufeld Mobilitäts- und Tiefbaumt Leipzig		Trinkwasser
	Baufeld Leipziger Verkehrsbetriebe		Mischwasser
	fertiggestellte Verkehrsanlage		Straßenentwässerung
	vorh. Gleisanlage		Netz Leipzig Strom
	Gleisanlage im Bau		Netz Leipzig Gas
	fertig gestellte Gleisanlage		Beleuchtung
	Baustraße		Verkehrstechnik
	Hochbaumaßnahme		Bahnstrom
			fertiggestellter Leitungsbau

Bearbeitung	Datum	Zeichen
bearbeitet	23.10.2024	
gezeichnet	23.10.2024	
geprüft	23.10.2024	

Nr.	Art der Änderung	Datum	Name

AUSSCHREIBUNGSUNTERLAGE

Auftraggeber: **Stadt Leipzig**
Mobilitäts- und Tiefbauamt

Umfertigung / Blatt-Nr.: 11 / 5

Bauphasenplan
Bauphase 25.5
10.11.2025 - 30.11.2025

Maßstab: 1 : 500


Dieskaustraße
zwischen Brückensstraße und Antonienstraße in Leipzig,
BA 25: DB-Querung bis Kulkwitzer Straße/Anbindung an Bestand BA 24

Gilt nur für die Ausschreibung!

Bauphase 25.6


01.12.2025 - 12.12.2025

Vollsperrung Straßenbahn
vom 28.04.2025 bis 01.12.2025

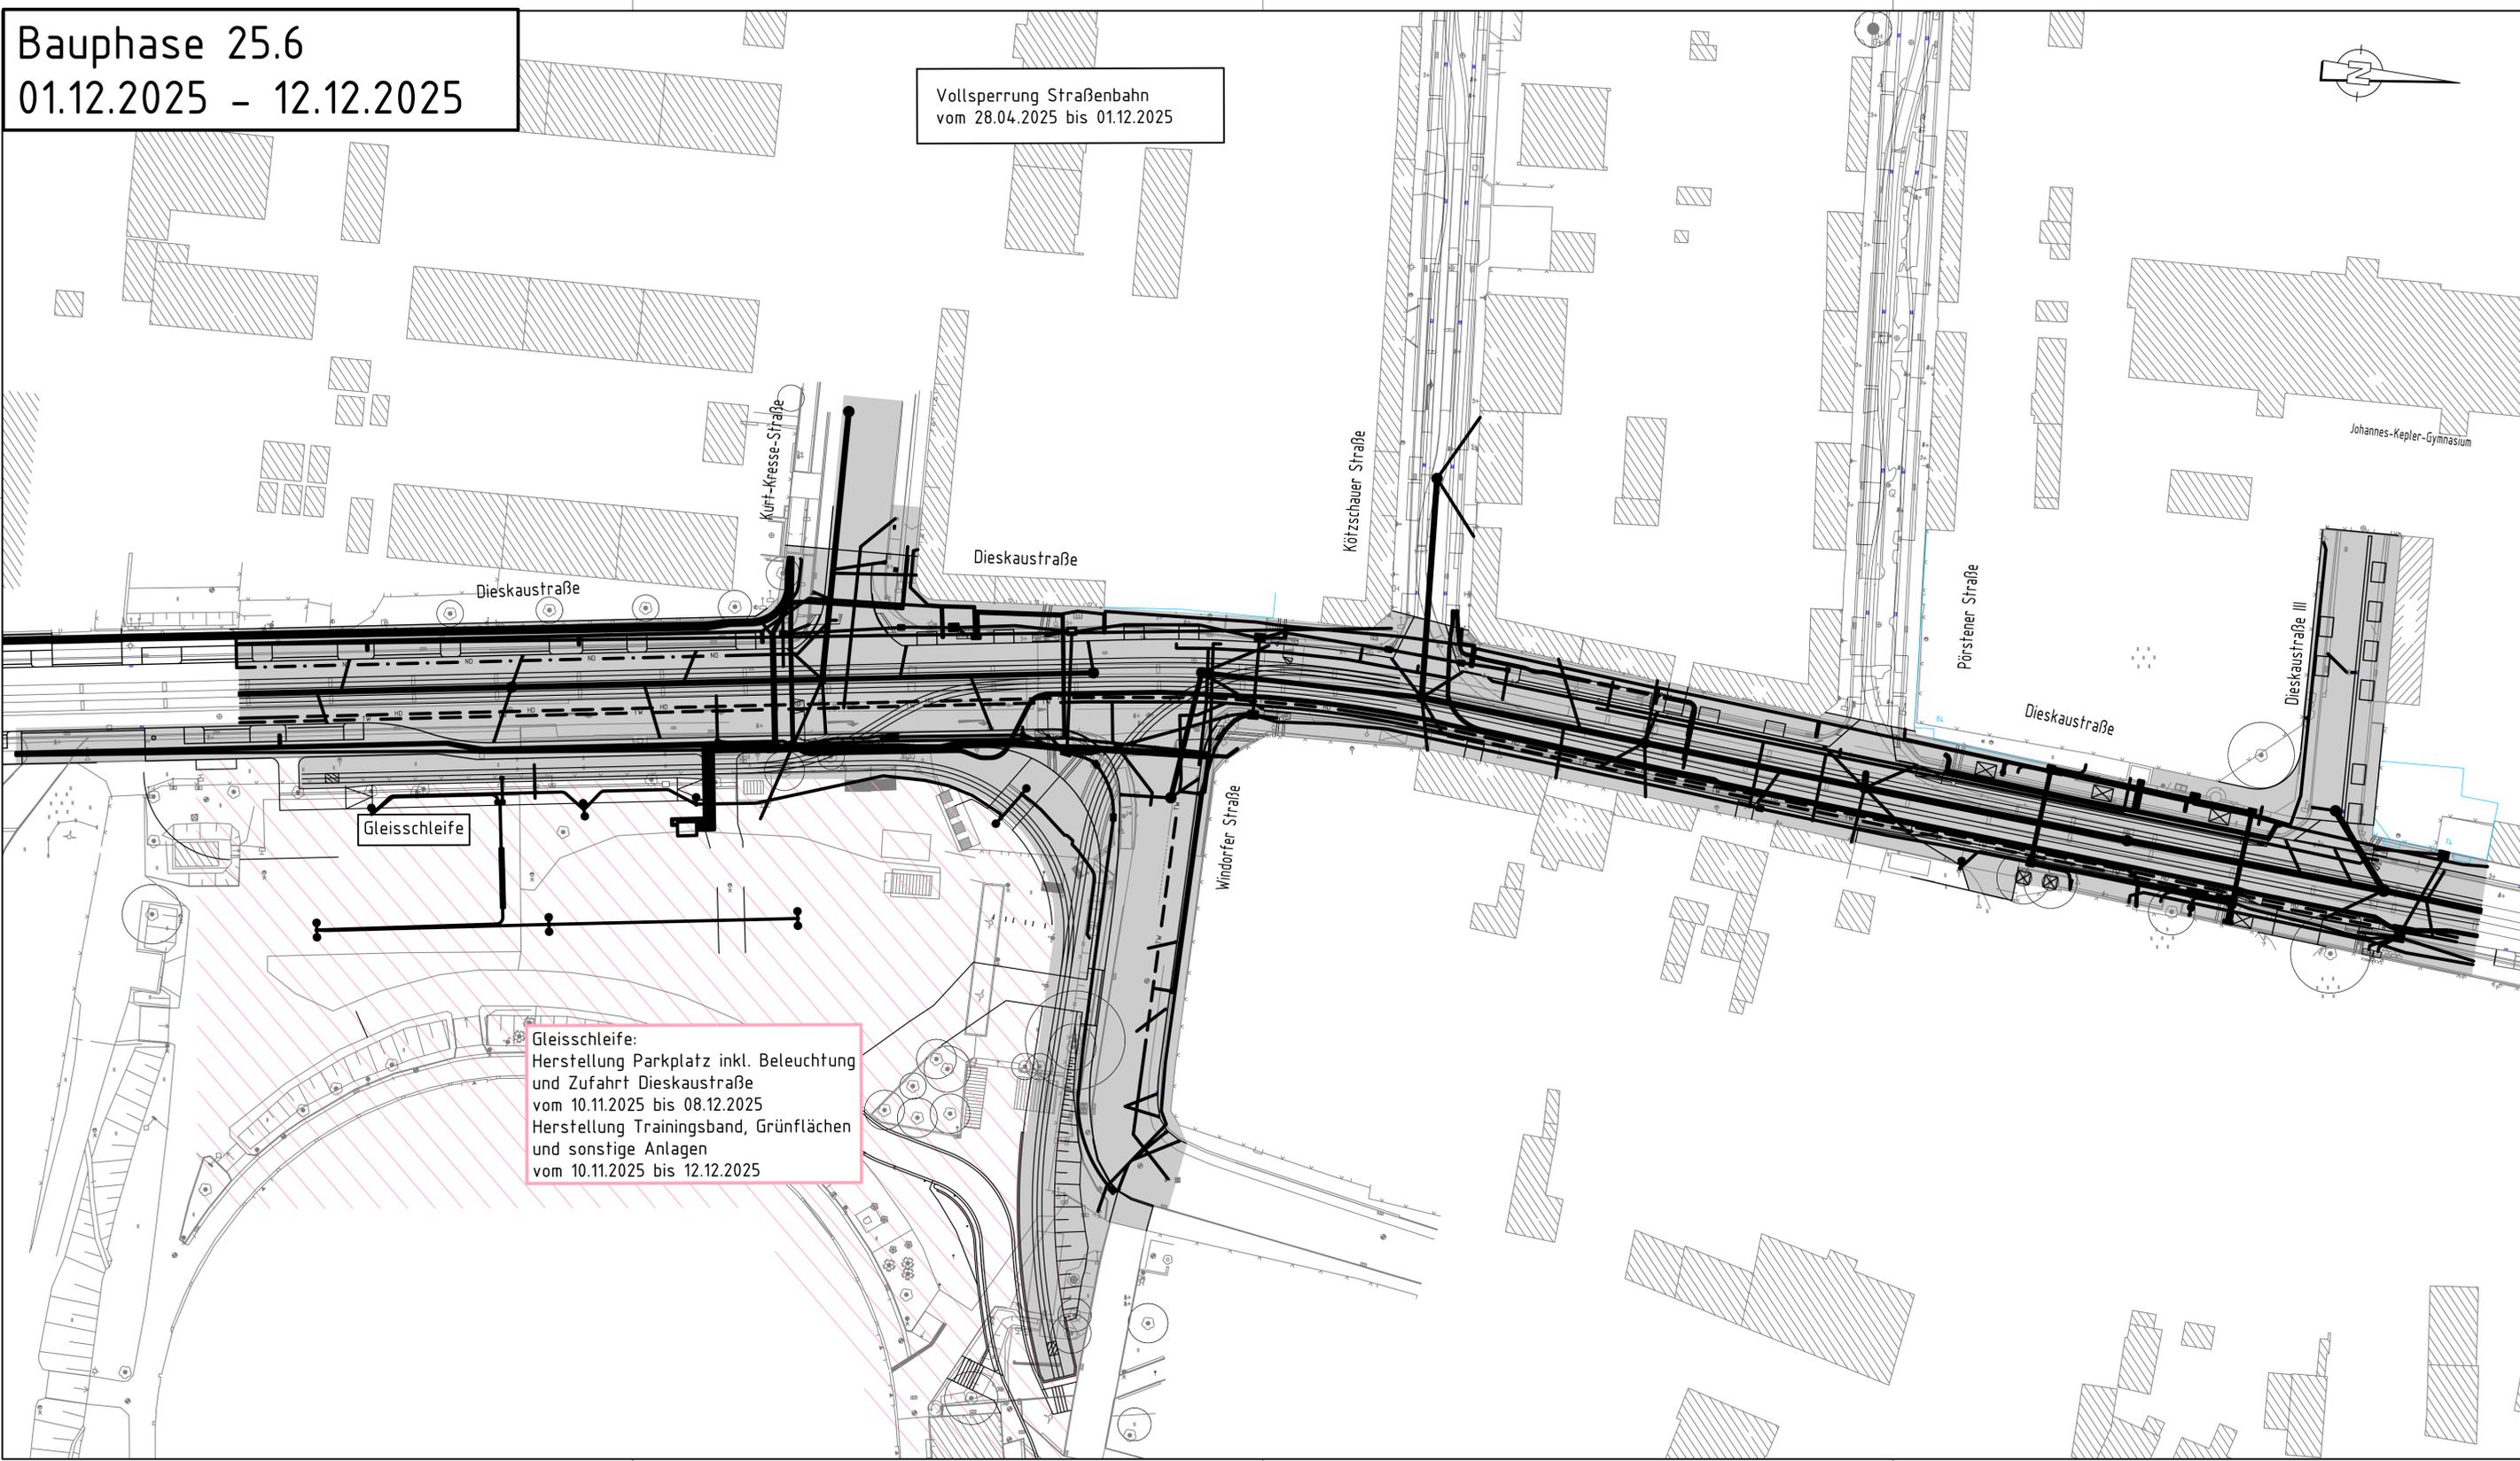

Gleisschleife

Gleisschleife:
Herstellung Parkplatz inkl. Beleuchtung
und Zufahrt Dieskaustraße
vom 10.11.2025 bis 08.12.2025
Herstellung Trainingsband, Grünflächen
und sonstige Anlagen
vom 10.11.2025 bis 12.12.2025

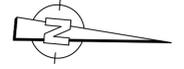

LEGENDE:

Straßen- und Gleisbau		Leitungsbau	
	Baufeld Mobilitäts- und Tiefbauamt Leipzig		Trinkwasser
	Baufeld Leipziger Verkehrsbetriebe		Mischwasser
	fertiggestellte Verkehrsanlage		Straßenentwässerung
	vorh. Gleisanlage		Netz Leipzig Strom
	Gleisanlage im Bau		Netz Leipzig Gas
	fertig gestellte Gleisanlage		Beleuchtung
	Baustraße		Verkehrstechnik
	Hochbaumaßnahme		Bahnstrom
			fertiggestellter Leitungsbau

Bearbeitung:	Datum	Zeichen
bearbeitet	23.10.2024	
gezeichnet	23.10.2024	
geprüft	23.10.2024	

Nr.	Art der Änderung	Datum	Name

AUSSCHREIBUNGSUNTERLAGE

Auftraggeber: **Stadt Leipzig**
Mobilitäts- und Tiefbauamt

Unterlage / Blatt-Nr.: 11 / 6

Bauphasenplan
Bauphase 25.6
01.12.2025 - 12.12.2025

Maßstab: 1 : 500

Dieskaustraße
zwischen Brückensstraße und Antonienstraße in Leipzig,
BA 25: DB-Querung bis Kulkwitzer Straße/Anbindung an Bestand BA 24

Gilt nur für die Ausschreibung!