




Kreuzung Dieskaustraße/Kurt-Kresse-Straße

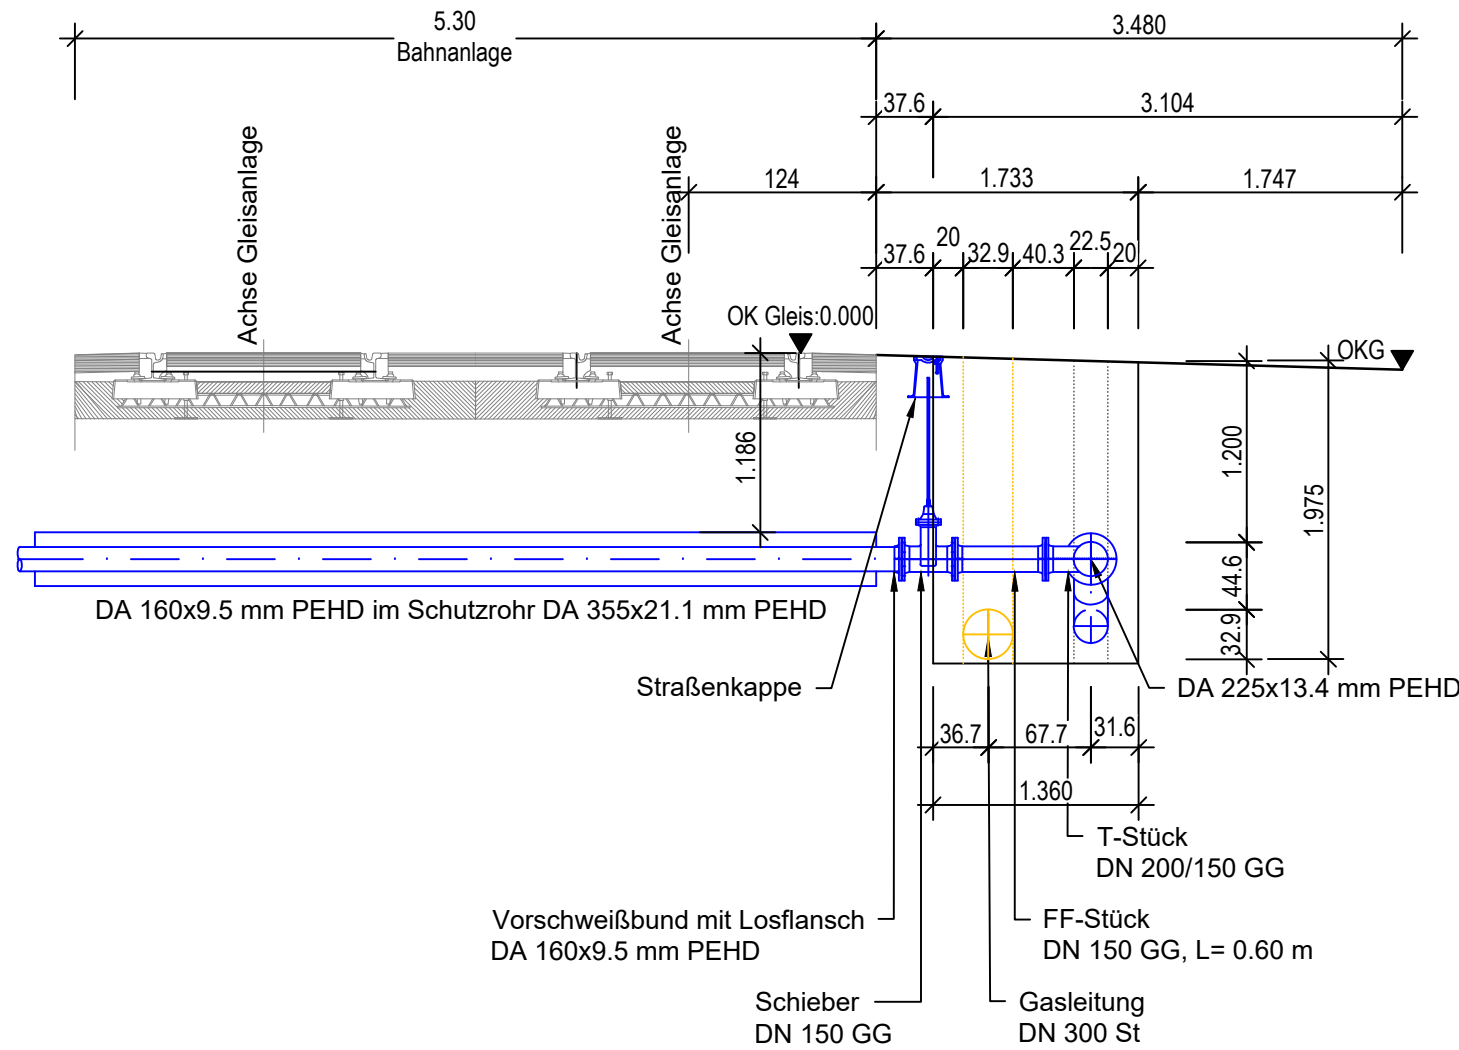


Kreuzung Dieskaustraße/Kötzschauer Straße

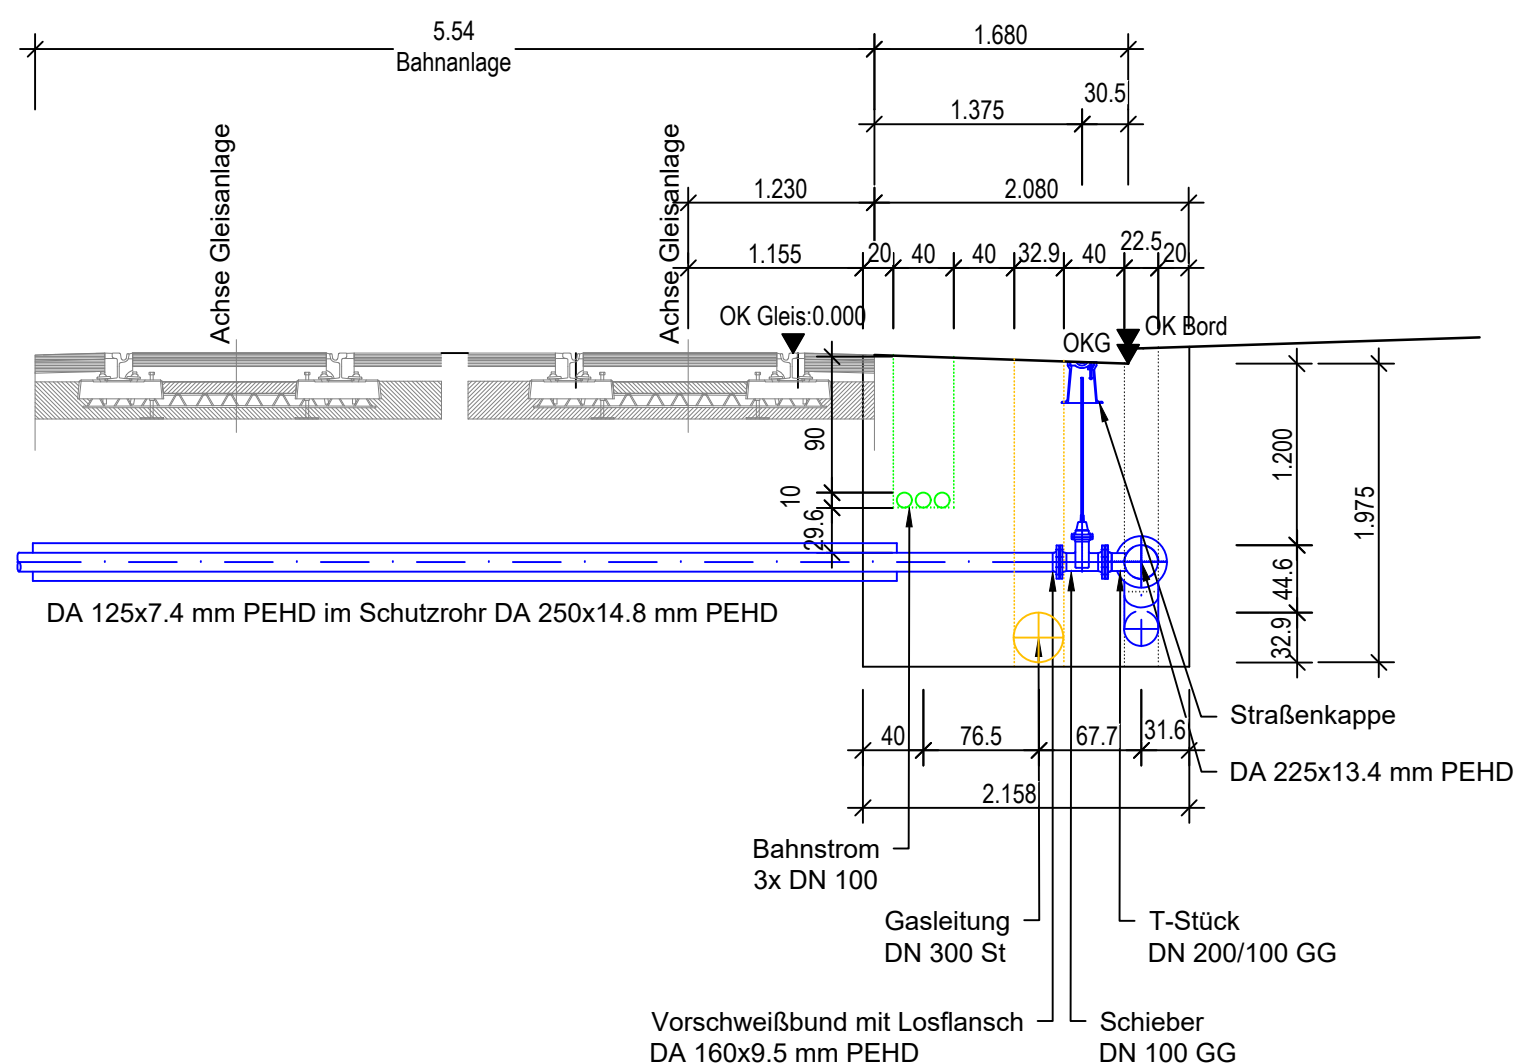

Kreuzung Dieskaustraße/Pörstener Straße

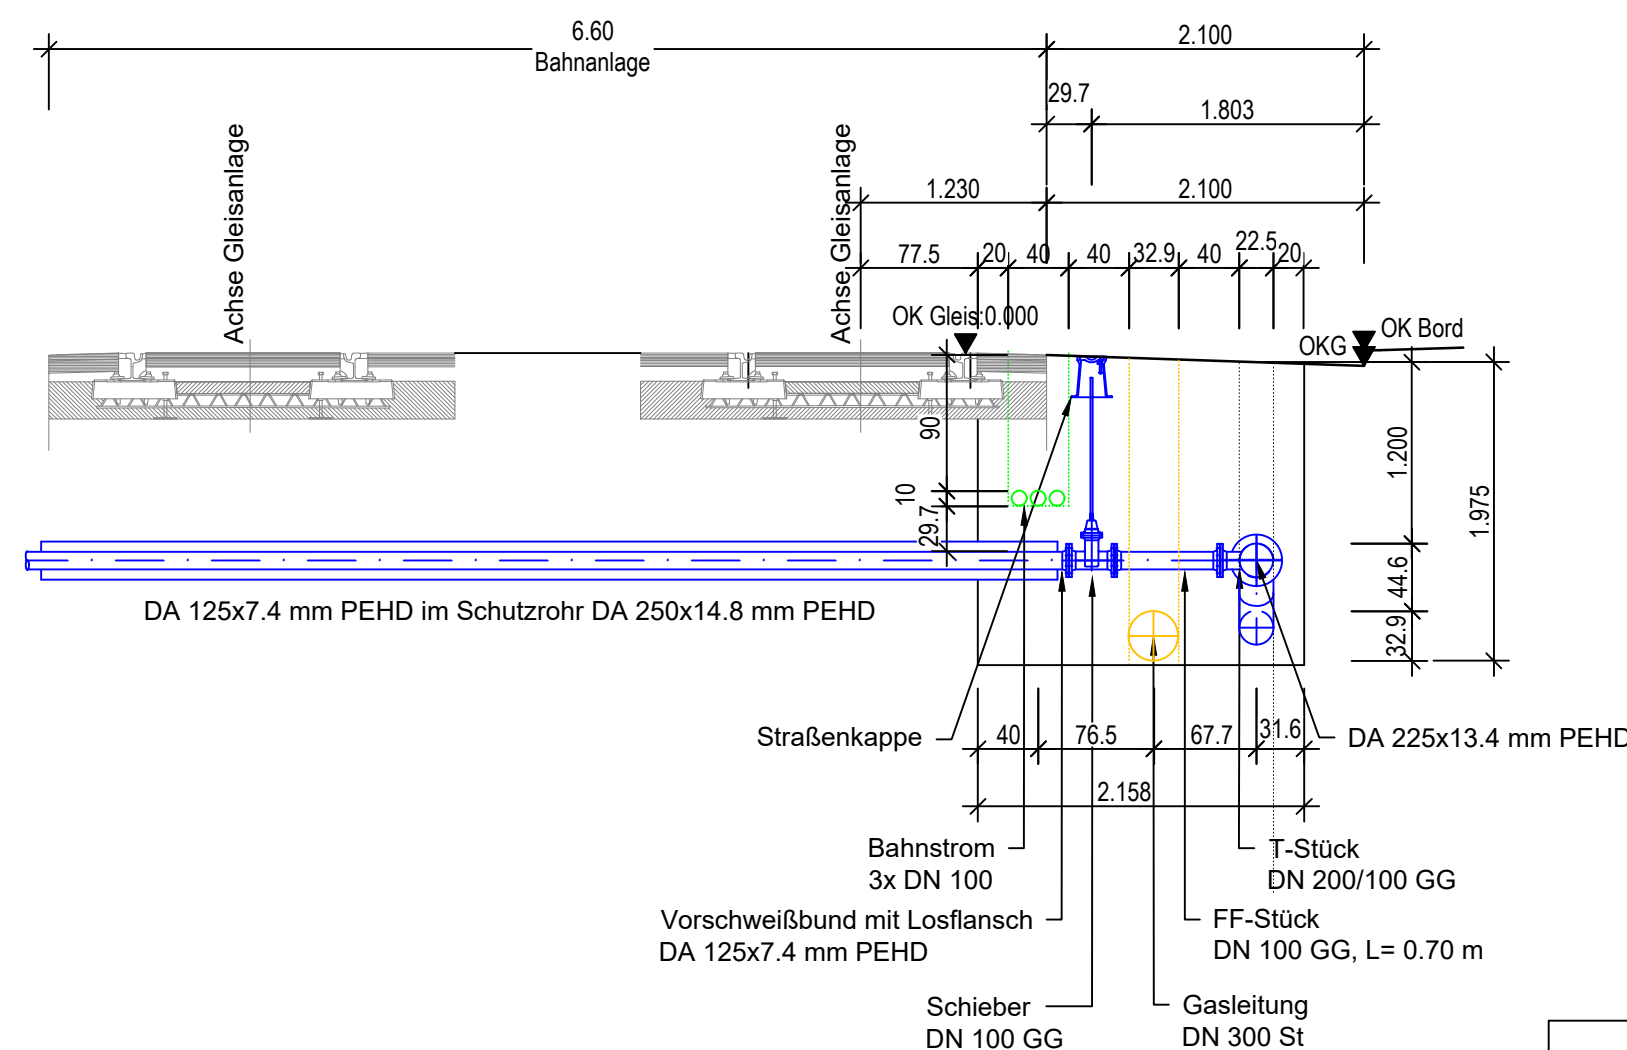

Regellängsschnitt Rohrgraben
im Bereich Anschluss Seitenstraßen

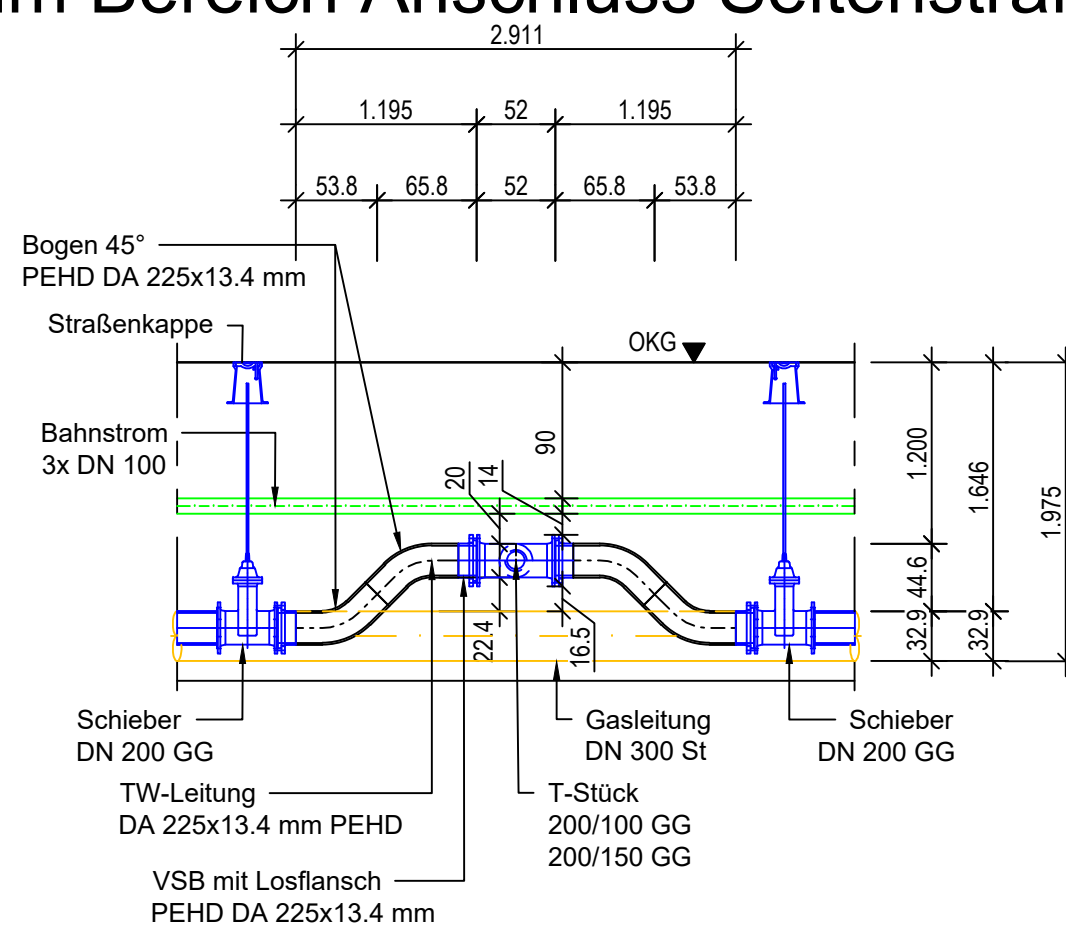

Leipziger Kommunale Wasserwerke Leipzig GmbH

Sanierung MWL und Auswechslung TWL
Dieskaustraße, Leipzig - Bauabschnitt 2025
- AUSFÜHRUNGSPLANUNG -

Querschnitte Trinkwasserleitung
Kreuzungen Dieskaustraße/Kurt-Kresse-Str., -/Kötzschauer Str., -/Pörstener Str.

Projekt Nr.: 290-353	Maßstab: 1:50	Datum: 28.06.2024	Blatt Nr.:
bearbeitet: Wiechert	gezeichnet: Zoller	geprüft: Fischer	A 1.3