





Einbindung HA

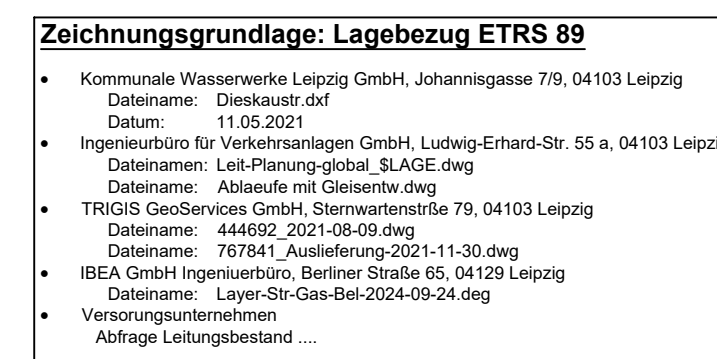

Hinweis:
Die Höhenangaben RO-1.65 bzw. RO-1.20 der geplanten Trinkwasserleitung beziehen sich auf vorh. OK Gelände.

Name		Datum	
 Kommunale Wasserwerke Leipzig GmbH			
<p align="center">Sanierung MWL und Auswechslung TWL Dieskaustraße BA 2025, Leipzig - AUSFÜHRUNGSPLANUNG -</p>			
<p align="center">Teilabschnitt 1 Auswechslung Trinkwasserleitungen</p>			
Projekt-Nr.: 290-353 bearbeitet: Wiechert/Rudolf	Maßstab: 1:250 gezeichnet: Zoller	Datum: 28.06.2024 geprüft: Fischer	Blatt-Nr.: <p align="center">A 2.3</p>