


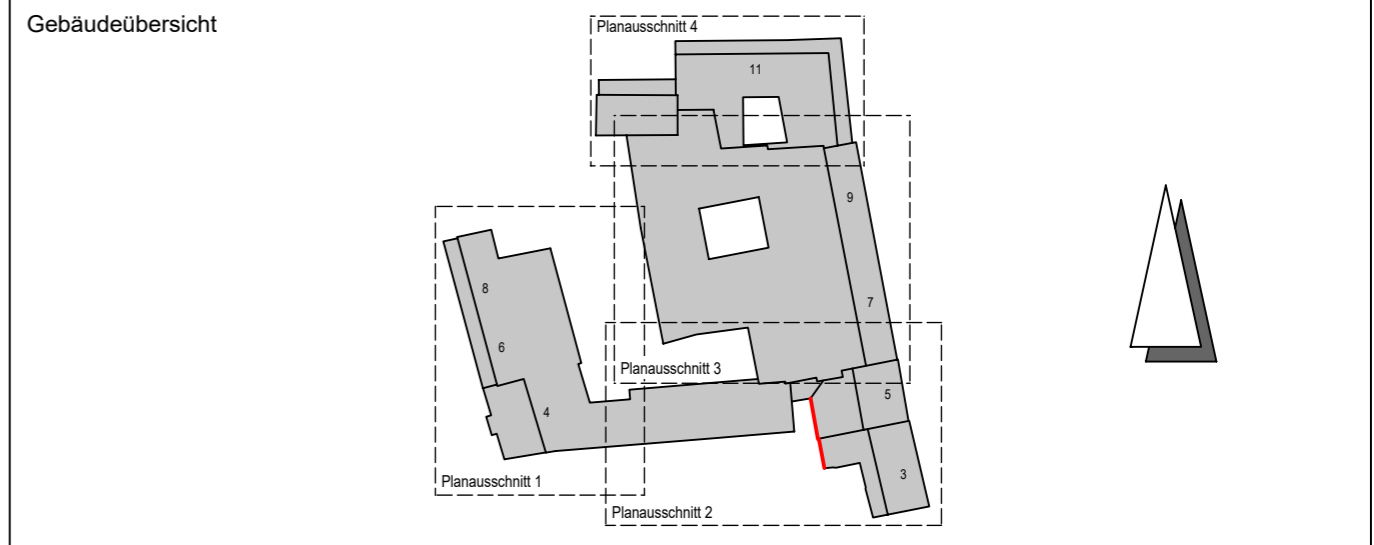

± 0,00 = 262,40 m ü. DHHN2016

F			
E			
D			
C			
B			
A	xx.xx.xxxx	...	...
Index	Datum	Änderung	Zeichner



Projekt: Revitalisierung ehem. Kaufhaus Schocken in Zwickau

Planbezeichnung: Entwurfsplanung  
 Beseitigung Hauptstraße 3-5  
 Vorabzug 14.11.2024

Bauherr

**PAPPENBURG HOCHBAU**  
 GP Pappenburg Hochbau GmbH | Berliner Straße 239 | 06112 Halle (Saale)  
 Telefon +49 (0) 3 45 / 51 13-120 | Fax +49 (0) 3 45 / 51 13-145

Freigabe Bauherr / Datum

Planverfasser

**BAUCONZEPT**  
 INGENIEURE + ARCHITEKTEN  
 BAUCONZEPT® PLANUNGSGESELLSCHAFT MBH  
 Bachgasse 2 | D-09350 Lichtenstein  
 Telefon +49 (0) 3 72 04 / 6 70-0 | Fax +49 (0) 3 72 04 / 6 70-67  
 info@bauconzept.com | www.bauconzept.com

Entwurfsverfasser  
 Dipl.-Ing. Architekt B. Hoffmann  
 Projektleiter  
 i. A. Dipl.-Ing. R. Meichsner

Projektbearbeiter  
 i. A. Dipl.-Ing. A. Müller  
 i. A. N. Meier

gesehen: 2. Fachplaner  
 i. A. ...

Zeichner / Erstelldatum  
 i. A. C. Goldberger / .....

Zeichnungs- / Plannummer CAD  
 Z. ... / Pl. 1808

Projektnummer  
 17-064

Maßstab  
 1:100

0000\_5\_ARC\_AN\_W04\_BN\_3011\_00\_FP\_0

BAUTEIL / BAUABSCHNITT | LPH | PLANER | PLANART | ZUORDNUNG | PLANINHALT | FLFD. PLANNUMMER | PLANAUSSCH. | STATUS | INDEX

H/B = 297 / 520 (0.15m²) Allplan 2024