


FENSTERANSICHT REFERENZFENSTER HS 3+5 M1:20




BESCHREIBUNG

Holzart:	Meranti durchgehende Decklage
System:	IV 68, System 78
Blendrahmen:	seitlich 68x80mm 110mm, unten 68x100mm zzgl. 30mm Basisprofil oben 68x95 bis 365mm 68x78mm im Standard
Flügelrahmen:	68x100mm
Kämpferprofil:	60x15mm beidseitig profiliert
Stulpleiste:	ca. 32x64mm profiliert, Mehrpreis 45x64 profiliert
Simskämpfer:	Blechfalz außen für Fensterbankanschluß
Sonstiges:	Fensterbankfalz innen Wetterschenkel eingenetet sichtbar bleibender Blendrahmen außen ca. 2,5cm deckend nach RAL
Lasur/ Anstrich:	Festlegung des Farbtones mit Auftragserteilung nach Rücksprache Denkmalschutzbehörde, brauner Farbton RAL Standard, Mehrpreis zweifarbig
Flügel/ Beschläge:	Dreh-Kipp- Flügel mit Funktion Kipp vor Dreh, abschließbare Olive
Anforderung:	Uw 1,3 W/m²K Sonnenschutzglas g-Wert ≤ 0,3 Schallschutz Rw 37 dB SK III

REFERENZFENSTER HS 3+5 M1:10

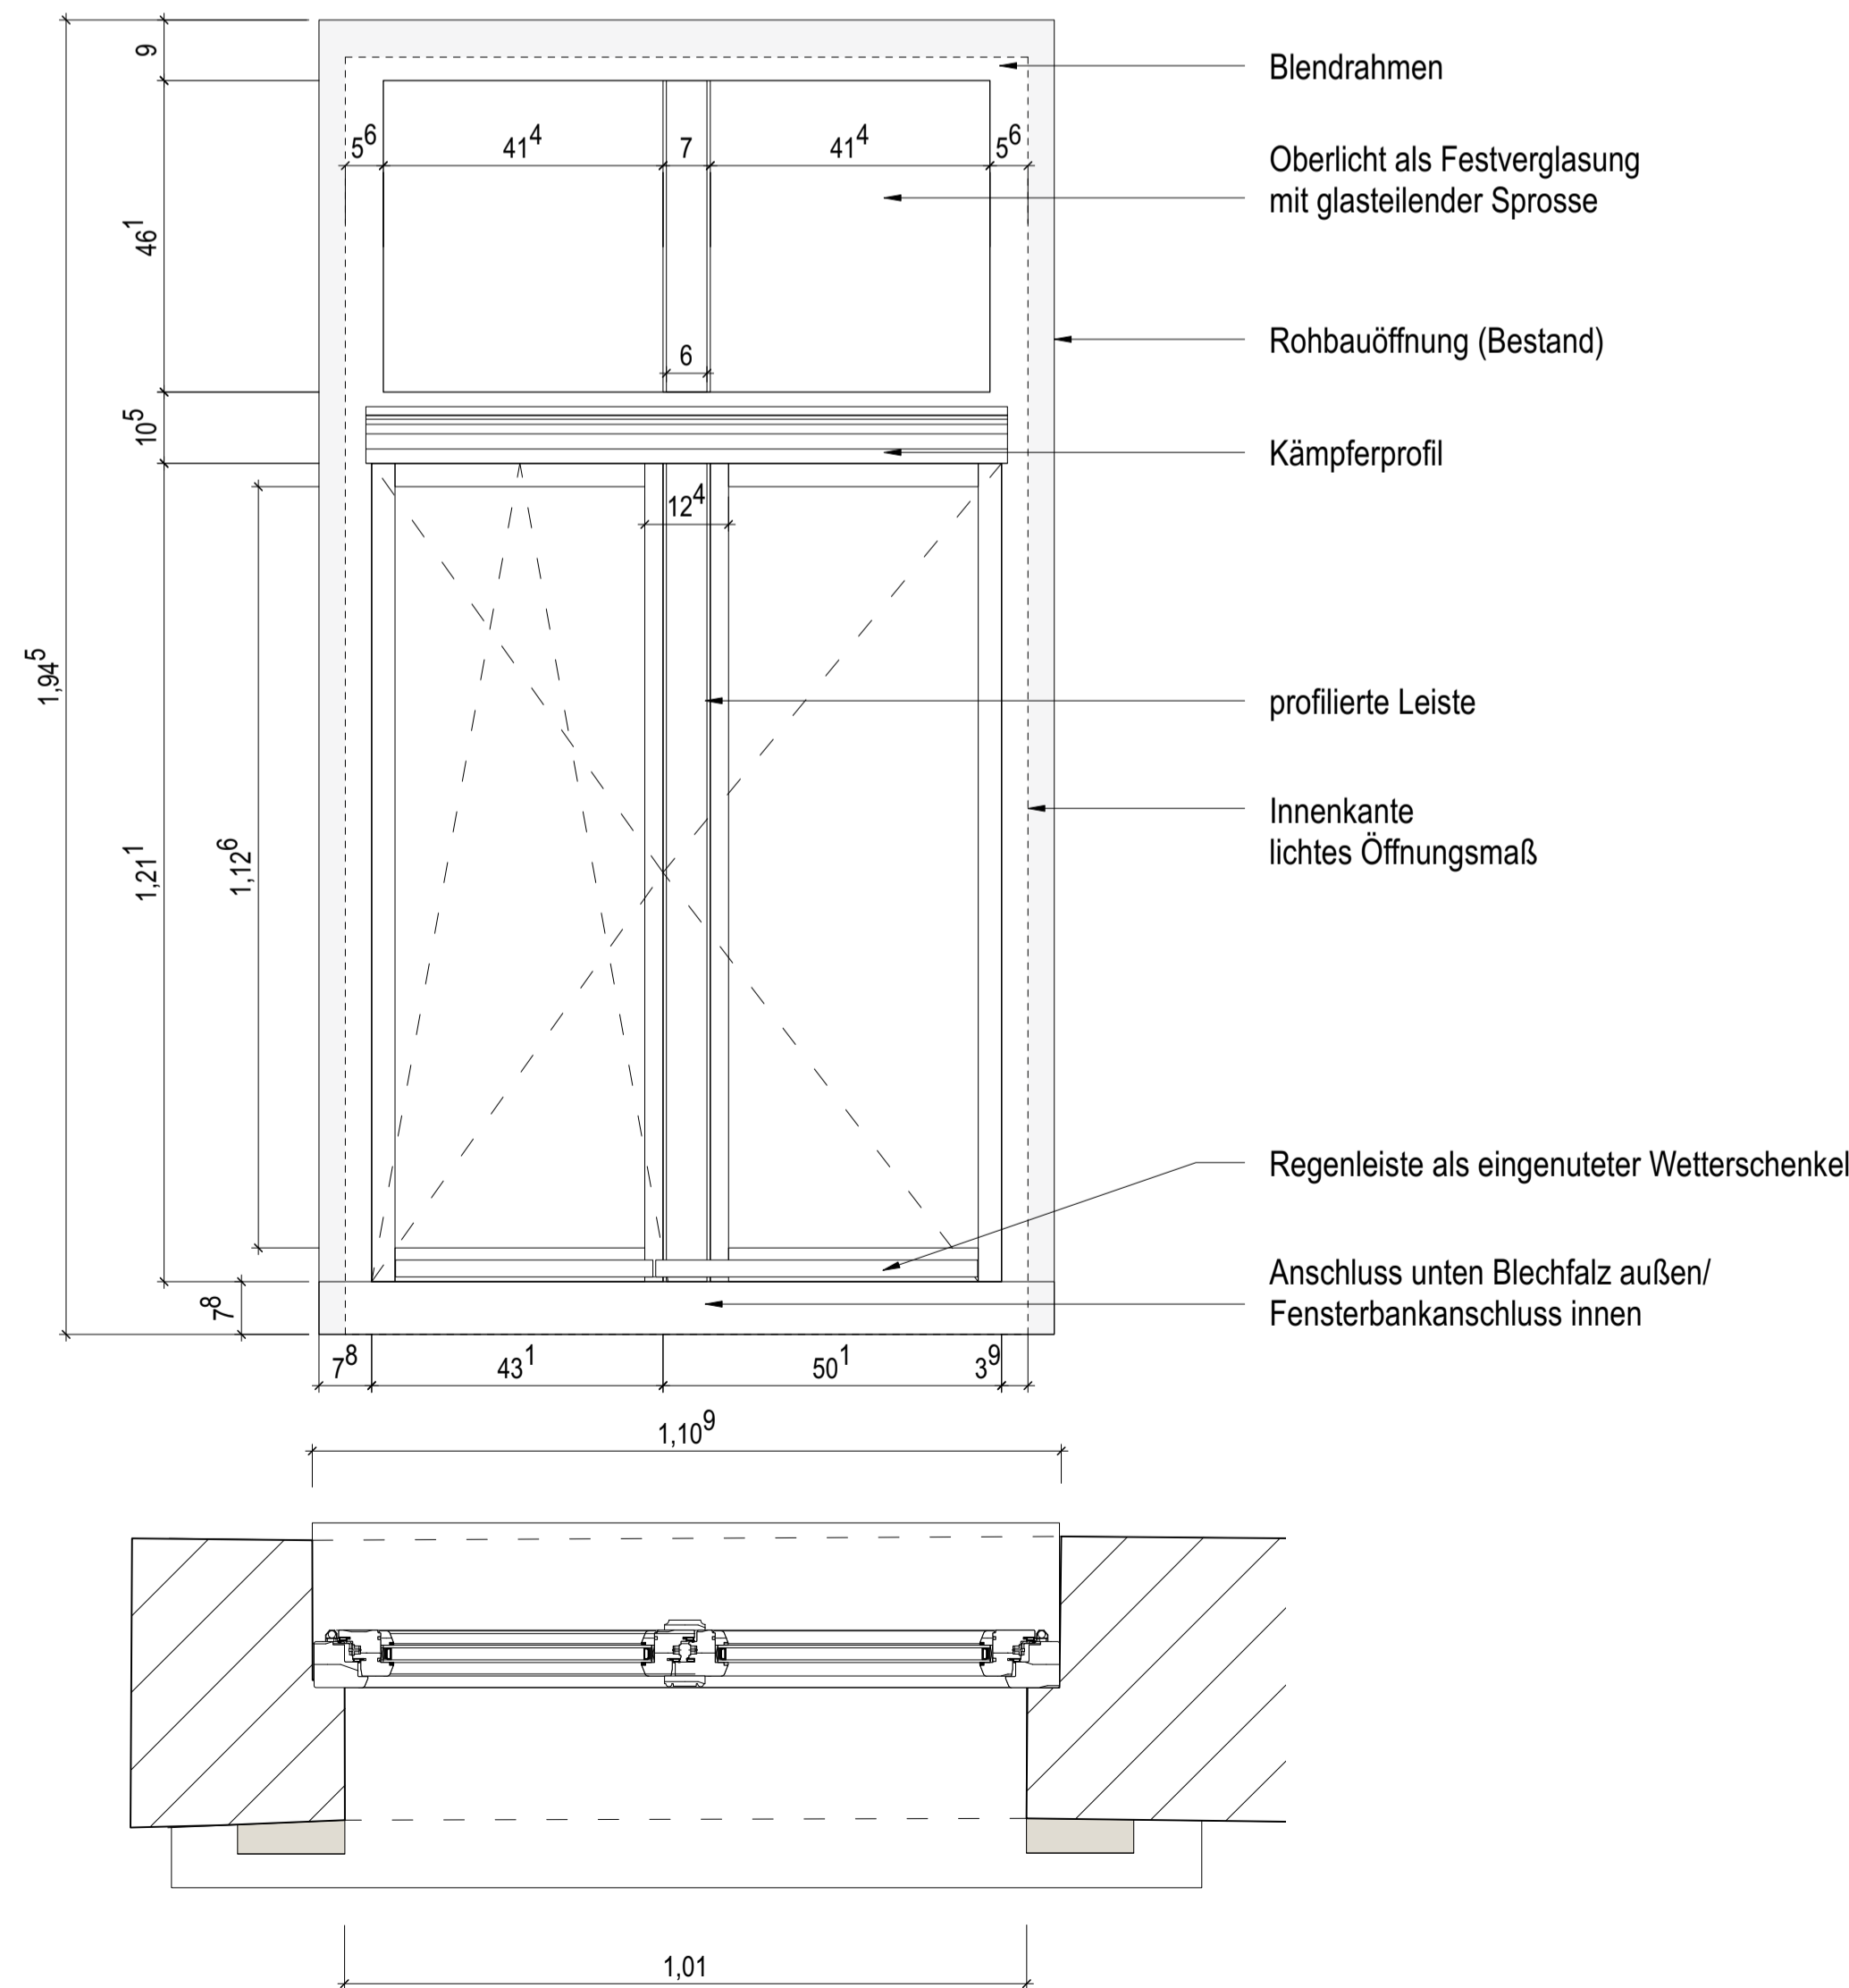

ANSCHLUSSDETAILS REFERENZFENSTER HS 3+5 M1:5

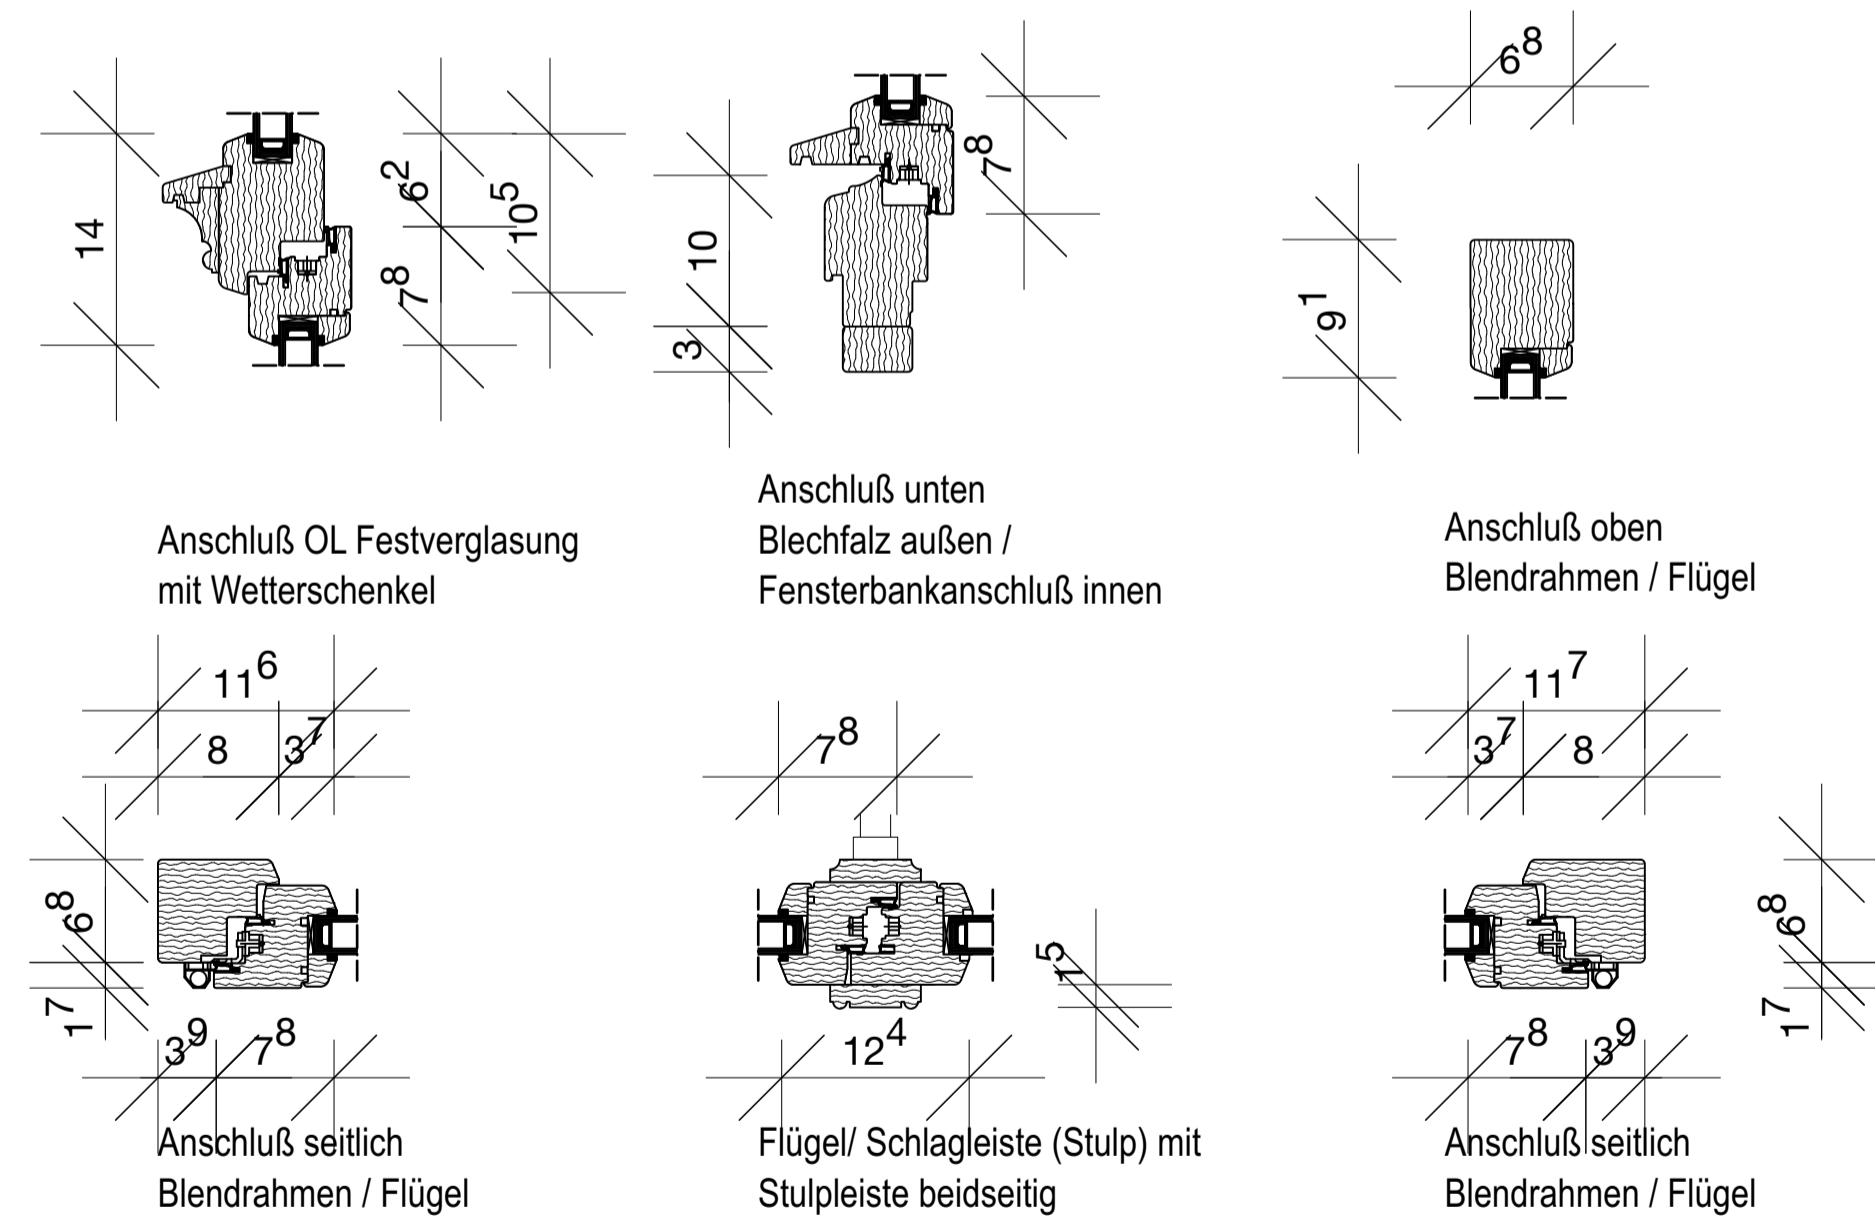

± 0,00 = OK FFB EG = 262,36 m ü. DHHN2016			
Index	Datum	Änderung	Zeichner
Gebäudeübersicht			
Projekt	Revitalisierung ehem. Kaufhaus Schocken in Zwickau		
Planbezeichnung	PA2 - Systemdetail Fenster HS 3 und 5		
Bauherr	GP Papenburg Hochbau GmbH Berliner Straße 239 06112 Halle (Saale)		
Planverfasser	 INGENIEURE + ARCHITEKTEN <small>BAUCONZEPT® PLANUNGSGESELLSCHAFT MBH Baughasse 2 D-09390 Lichtenstein Telefon +49 (0) 3 72 04 6 70-0 Fax +49 (0) 3 72 04 6 70-67 info@bauconcept.com www.bauconcept.com</small>		Freigabe Bauherr / Datum /
Projektbearbeiter	gesehen: 2, Fachplaner	Zeichner / Erstelldatum	
i. A. M.A. N. Meinel	i. A.	i. A. M.A. N. Meinel / 11.11.2024	
Zeichnungsnummer	Projektnummer	Maßstab	
	17-064	1:20 1:10	
0000 5 ARC DE --- F- 4101 02 FP 0			
<small>BAUTEIL/BAUSCHNITT LSF PLANER PLANART ZUORDNUNG PLANWALT FLÜGELPLANUMMER PLANAUSSCH. STATUS INDEX Format: 19,0cm*4,75/29,7cm*2 Dateiname: 2023-06-28_Fenster Schocken Holz.vwx VectorWorks2016</small>			