


Schnitt N - N

Hauptstraße 3

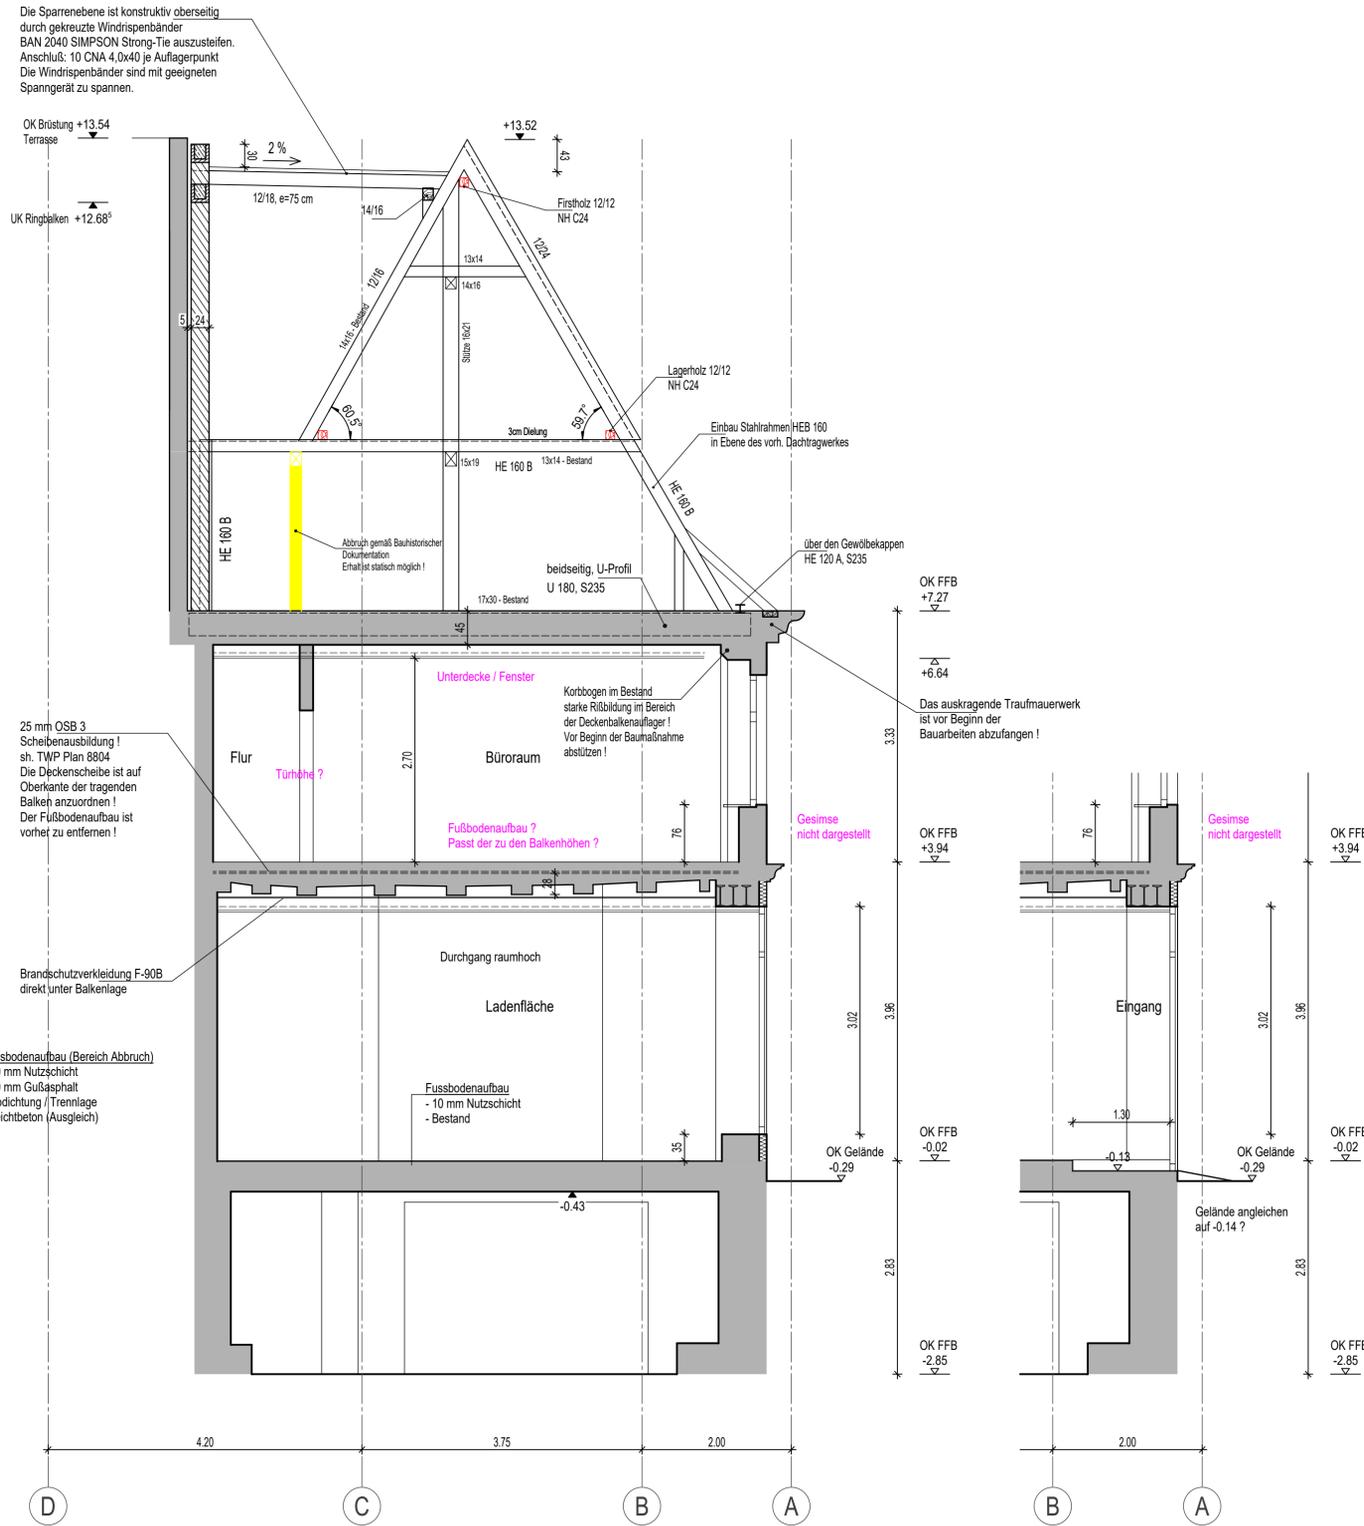

Erklärung zu Höhenangaben
 ▼ RFB Rohfußboden
 ▼ FFB Fertigfußboden
 ▲ UK RBD Unterkante Rohbaudecke
 bezogen auf 0,00

Zeichenerklärung/Legende

	Bestand		Abkürzungen
	WU-Beton		▲ Unterkante Rohbau
	Stahlbeton		▲ Unterkante Ausbau
	Stahlbeton- Fertigteil		▼ Oberkante Rohbau
	Mauerwerk: Kalksandstein		▼ Oberkante Ausbau
	Trockenbauwand		FFB Fertigfußboden
	Trockenbau Sanitärtrenn-/ Installationswand		Gel. Gelände
	Dämmung mineralisch		UZ Unterzug
	Dämmung hart, bzw. Perimeterdämmung		BH / RBH Brüstungshöhe / Rohbrüstungshöhe
	Holz		○ Kennzeichnung Fenster II. Liste
	Erdreich		□ Kennzeichnung Türen II. Liste
	vorgez. Rohbau		☁ Änderungswolken zum aktuellen Index
	Abbruch		± Höheangaben Bestand nach Aufmaß IBV vor nichtkonstruktivem Abbruch
	Gründung		KF, HF, STF, AF Materialangaben Fenster: Kunststoff, Holz, Stahl, Aluminium
	darüberliegende Kanten	Brandschutz	
	darunterliegende Kanten	T30-RS	feuerhemmende, rauchdichte und selbstschließende Tür
	Schnittlinie	T90-RS	feuerbeständige, rauchdichte und selbstschließende Tür
	Grundstücksgrenze	T-RS	Tür mit Anforderung an den Rauchschutz (T-RS = Rauchschutztür nach DIN 18095)
		FSA	Feststellanlage, elektromechanisch Freilaufschließer
		FLS	Freilaufschließer

Nichttragende gemauerte Trennwände sind nach DIN 4103-1, 2915-06 sowie der DAIM-Richtlinie NR. 1-2019-12 gegen Kippen zu sichern! (im Plan NT bezeichnet)

Oberflächenstempel

	Wandoberfläche		Deckenoberfläche		Fußbodenoberfläche
--	----------------	--	------------------	--	--------------------

Abkürzungen Oberflächenstempel

Fußbodenoberfläche (F)	Deckenoberfläche (D)
NB Naturstein (Bestand)	DB Decke (Bestand)
NV Nadelvlies	KZP Kalkzementputz
TF Teppichfliesen	S Spachtel
NF Nadelzif	A Anstrich
Vb Vinylbelag	UD Unterdecke
PVC PVC-Belag	UDR Unterdecke Raster
Lino Linoleumbelag	UDF Unterdecke - feuchtertauglich
Ka Kautschubelag	UDA Unterdecke - akustisch wirksam
A Anstrich	BSV Brandschutzverkleidung
Ga Gußasphalt	
FM1 Fliesen im Dünnbettmörtel, R9 (Gutgliebsbereich Toilettenräume; entspr. ASR A1.5 gilt R9; entspr. DGLV Regel 109-003 gilt R10)	
FM2 Fliesen im Dünnbettmörtel, R10	
FM3 Fliesen im Dünnbettmörtel, R11	
FM4 Fliesen im Dünnbettmörtel, R12 V4	

Wandoberfläche (W)

G Glas	UG Untergeschoss/Kellergeschoss
SP Sanierputz	EG Erdgeschoss
Fk Fliesen, geklebt (Höhe, gemäß Fliesenpläne)	1.OG 1.Obergeschoss
FS Fliesenspiegel	2.OG 2.Obergeschoss
S Spachtel	3.OG 3.Obergeschoss
PB Putz (Bestand)	4.OG 4.Obergeschoss
P Putz	5.OG 5.Obergeschoss
A Anstrich	DA Dachaufsicht
RFT Raufasertapete	
GFT Glasfasertapete	
VV Variovlies	


Abkürzungen Haustechnik

	WD - Wanddurchbruch/ Wanddurchbruch verdeckt
	WS - Wandschlitz/ Wandschlitz verdeckt
	FD - Fußbodendurchbruch/ Deckendurchbruch
	DD - Deckendurchbruch

± 0,00 = 262,36 m ü. DHN2016 - Bezugslinie resultiert aus dem Bestandsaufmaß.
± 0,00 = 262,40 m ü. DHN2016
 Angegebene Höhen von Türen, Öffnungen sowie Brüstungen beziehen sich auf den FFB der jeweiligen Ebene.
 Alle Maße sind vor Ort eigenständig zu prüfen.
 Unstimmigkeiten sind dem Planverfasser unmittelbar mitzuteilen.
 Nicht angegebene Einzelheiten sind nach den gültigen DIN, den eingeführten technischen Bestimmungen und den Regeln der Bautechnik auszuführen.
 Eine Vermaßung der Gebäude bzw. Bauteile zu den Achsen in den Architekturplänen erfolgt nicht.
 Die einseitige Vermaßung der neuen Massivbauteile zu den Achsen ist Bestandteil der Pläne Statik in der jeweils gültigen Fassung. In den Architekturplänen erfolgt die Vermaßung ausschließlich auf diese Massivbauteile.
 Dieser Plan gilt nur in Verbindung mit (dem jeweils aktuellen) Index:
 - den gültigen Plänen der Tragwerksplanung und statischen Berechnungen
 - den gültigen Plänen der Haustechnik
 - den gültigen Detailplänen

± 0,00 = 262,40 m ü. DHN2016

F			
E			
D			
C			
B			
A	xxxx.xxxx
Index	Datum	Änderung	Zeichner

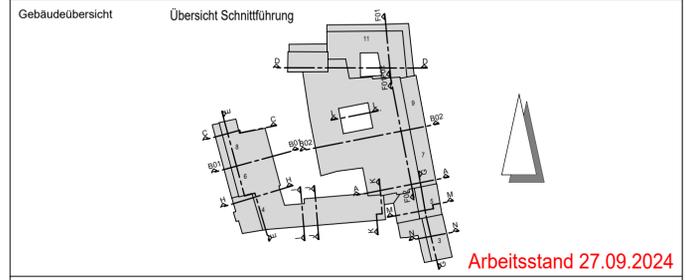

Projekt		Revitalisierung ehem. Kaufhaus Schocken in Zwickau	
Planbezeichnung		Ausführungsplanung Hauptstraße 5 - Schnitt N - N	
Bauherr		Freigabe Bauherr / Datum	
Planverfasser	BAUCONZEPT INGENIEURE + ARCHITECTEN	Entwurfsverfasser Dipl.-Ing. Architekt B. Hoffmann	
Projektbearbeiter	i. A. Dipl.-Ing. A. Müller i. A. M.A. N. Meinel	gesehen: 2. Fachplaner i. A. ...	Zeichner / Erstelldatum i. A. M. Lippold-Kunz /
Zeichnungs- / Plannummer CAD	1932	Projektnummer	17-064
PL	1932	Maßstab	1:50