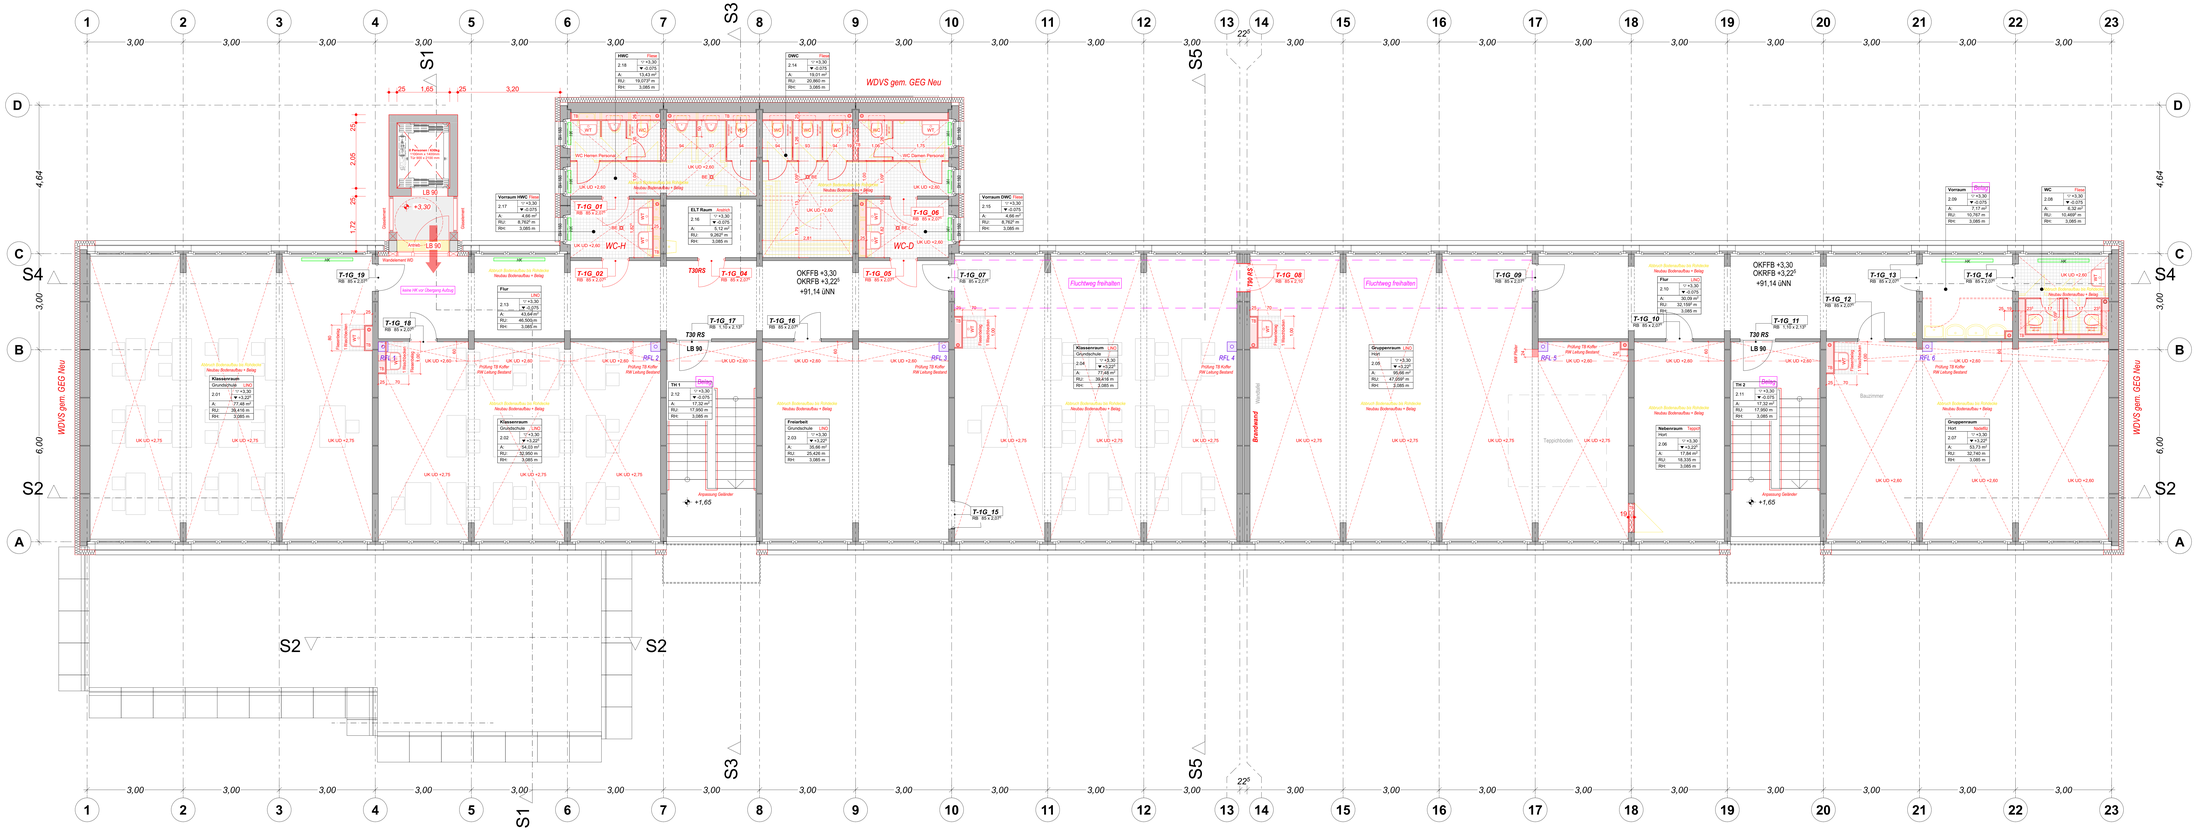

1.Obergeschoss						
	2.01	5 NUF	Bildung, Unt...	Klassenraum	77,48	3,085	39,416
	2.02	5 NUF	Bildung, Unt...	Klassenraum	54,03	3,085	32,950
	2.03	5 NUF	Bildung, Unt...	Freiarbeit	35,66	3,085	25,426
	2.04	5 NUF	Bildung, Unt...	Klassenraum	77,48	3,085	39,416
	2.05	5 NUF	Bildung, Unt...	Gruppenraum	95,66	3,085	47,059[5]
	2.06	5 NUF	Bildung, Unt...	Nebenraum	17,84	3,085	18,335
	2.07	5 NUF	Bildung, Unt...	Gruppenraum	53,73	3,085	32,740
	2.08	7 NUF	Sonstige Nu...	WC	6,32	3,085	10,469[5]
	2.09	9 VF	Verkehrsfläche	Vorraum	7,17	3,085	10,767
	2.10	9 VF	Verkehrsfläche	Flur	30,09	3,085	32,159[5]
	2.11	9 VF	Verkehrsfläche	TH 2	17,32	3,085	17,950
	2.12	9 VF	Verkehrsfläche	TH 1	17,32	3,085	17,950
	2.13	9 VF	Verkehrsfläche	Flur	43,64	3,085	46,500
	2.14	7 NUF	Sonstige Nu...	DWC	19,01	3,085	20,860
	2.15	7 NUF	Sonstige Nu...	Vorraum DWC	4,66	3,085	8,762[5]
	2.16	7 NUF	Sonstige Nu...	ELT Raum	5,12	3,085	9,262[5]
	2.17	7 NUF	Sonstige Nu...	Vorraum HWC	4,66	3,085	8,762[5]
	2.18	7 NUF	Sonstige Nu...	HWC	13,43	3,085	19,073[5]
					580,62 m²		437,859[5]

ZUR BEACHTUNG:

Alle Rechte der Publikation, des Copyright und der Vervielfältigung liegen beim Architekten.

Die Architektenpläne sind nur in Verbindung mit den Plänen der einzelnen Fachplaner gültig.
Unstimmigkeiten zwischen den Architekten- und der Fachplanerpläne sind vor Ausführung mit der Projektleitung abzustimmen.

ALLE MASSE SIND EIGENVERANTWORTLICH AM BAU ZU PRÜFEN !

ABWEICHUNGEN ODER UNSTIMMIGKEITEN SIND VOR AUSFÜHRUNG MIT DEM ARCHITEKTEN UND DEM ZUSTÄNDIGEN BAULEITER ABZUSTIMMEN !

Alle Angaben zu Türhöhen gelten das Maß von OK FFB bis UK Rohdurcz an.
Alle Angaben zu Brüstungshöhen beziehen sich ebenfalls auf OK FFB.

Zugehörige Zeichnungen sind die Schräc- und Bewehrungspläne des Stahlbüros und die Zeichnungen der Fachplaner.
Die hier dargestellten Einbauten, Durchbrüche und Leitungen sind nur zur Information.

Alle Maße sind eigenverantwortlich am Bau zu prüfen.
Jede Abweichung und Unstimmigkeit ist vor Ausführung mit der Bauüberwachung abzuklären.
Die Bemaßungen der Brüstungshöhen, der Tür- und Fensteröffnungen sind Rohbaumaße und beziehen sich auf OK RFB.

Wand- und Deckendurchbrüche im Stahl- und Spannbeton sind nur zur Information!
Die Unstimmigkeiten zwischen Schal-, Bewehrungs- und Architektenplänen gehen die Angaben der Schal- und Bewehrungspläne als verbindlich.
Öffnungsmaße sind Formalia.

Wandanschlüsse bis DN 150 im Mauerwerk und bis DN 200 im Stahlbeton können per Kernbohrung vor Ort gemäß Planvorgabe hergestellt werden!
Schalungsgemeinsen sind gemäß Schalplan herzustellen und vor Beginn der Bewehrungsarbeiten vor der örtlichen Bauüberwachung abnehmen zu lassen.

Sämtliche Belastungen an den Spannbetondecken dürfen nur mit einem baualsichtlich zugelassenen Dübelsystem erfolgen! Die Bohrungen dürfen nur im Raster von Bohrschablonen platziert werden, die vom Hersteller der Deckenelemente , dem Stahlbau und der Bauleitung freigegeben werden!

Abkürzungen

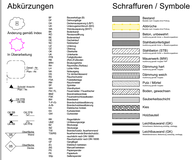

Schraffuren / Symbole

Stempel / Etiketten

Oberflächen

01 Glaspaus PHx, 1-lg., QZ, 10 mm i. M., Anstrich
02 Stahlbetonwand, 20 cm, Sichtbeton, Anstrich
03 Spachtel, QZ, Anstrich
04 Sanierputzsystem Pro, mineral., Grund- u. Oberputz, ca. 30 mm
05 Putz, mineralisch, glattgerieben, Anstrich
06 Trockenbau, doppelt beplankt, Fliesen bis 2,0 m, oberhalb Spachtel, QZ, Anstrich
07 Abbruch Fliesen Bestand.
Neubau Unterputz aus Kalkzementmörtel PI1 u. Fliesen bis 2,0 m
08 Trockenbau, doppelt beplankt, Spachtel Qualität Q2 neu
Bestandsputz nach Erforderlichkeit spachteln, Anstrich neu
11 Holzoberflächenbeg. abschnittsweise gebeizt und geölten
12 Holz, Lamellenwand, Anstrich
13 Unterdecke aus abgehängten Decke, Metall-UK, Gipskarton-Akustikplatten, gerade Rundlochung B18 R, Anstrich
14.a Unterdecke als abgehängte Decke, Metall-UK entsprechend Spannweite, Gipskarton-Akustikplatten 1x12,5 mm, ger. Rundlochung B18 R, Dämmeinlage mind. 30 mm,Anstrich
14.c Unterdecke als freitragende Decke, Metall -UK entsprechend Spannweite, Gipskarton-Bauplatten imprägniert, Anstrich
15 Unterdecke als abgehängte Decke, Metall-UK, Anstrich Staubbindende Anstrich
17 Spritzschutz aus abwaschbaren Resopalplatten, Farbe n.Bem.

Fußbodenaufbau

FB1 *FLIESE* Aufbau 90 mm
EG bis 2 OG - Fussboden zu Wohnbereich, Verkehrslast 3,5 kN/m², Pure 5,0 kN/m²

10 mm Fliesenbelag
10 mm Fliesenkleber, Mittelbett auf Abdichtung
70 mm Zementestrich CT C25 nach DIN 18560-
1-Lage PE-Folie, Trittschallabtrennung
Stahlbetondeckenplatte

FB2 *LINO* Aufbau 90 mm
EG bis 2 OG - Fussboden zu Wohnbereich, Verkehrslast 3,5 kN/m², Pure 5,0 kN/m²

6 mm Linoleum
4 mm Kleber
80 mm Zementestrich nach DIN 18560-
1-Lage PE-Folie, Trittschallabtrennung
Stahlbetondeckenplatte

Wandaufbau

AW1 *WDVS Außenwände*

15 mm Oberputz farbig gestrichen
120 mm mineral. Wärmedämmung inkl. Toleranzausgleich
Dim. GEG Nullwerte
200 mm Stahlbeton Außenwand

Dieser Plan ist für die Bauausführung freigegeben.

(Datum)(Unterschrift BÜ) (Unterschrift AG)

Plangrundlage Bestandsobjekt ist ungeprüft von Dokumentation Bauherren übernommen!
Maße und Höhen können abweichen!

OK Fertigfußboden +/- 0,00m = +97,82 üNN
Öffnungsmaße sind Rohbaumaße, die Höhenangaben sind bezogen auf OK FFB

N

Index	Datum	Name	Änderungen
3	12.03.2024	FH	Überarbeitungen Innenträne, Aufbug, Abhängdecke
2	17.01.2024	FH	Überarbeitungen nach Ergänzungen BH
1	12.12.2023	FH	Anpassungen

Bauherr: **Gemeinde Löbnitz**
Bürgermeister Herr Detlef Hoffmann
Parkstraße 15
04509 Löbnitz
Telefon: +49 (34206) 789 0
Email: post-loebnitz@kin-sachsen.de

Datum:

Bauvorhaben: **Gemeinde Löbnitz**

Energetische Sanierung Grundschule Löbnitz
Neubau Aufzug, Umnutzung Teilbereich im KG in KITA

Schulstraße 8, 04509 Löbnitz
Flurst. 1048;1047, 1048, 10/176

Bauteil: **01.4_Grundriss 1.OG**

Auftraggeber: **Gemeinde Löbnitz**
Bürgermeister Herr Detlef Hoffmann
Parkstraße 15
04509 Löbnitz
Telefon: +49 (34206) 789 0
Email: post-loebnitz@kin-sachsen.de

LPH 5 | Ausführungsplanung

Blattformat: A0++ ☐ ☐ 01.4
Maßstab: 1:50
Datum: 06.07.2023
gez.:
bearbeitet:
Blatt-Nr. 7

Planverfasser: