



GBSt =

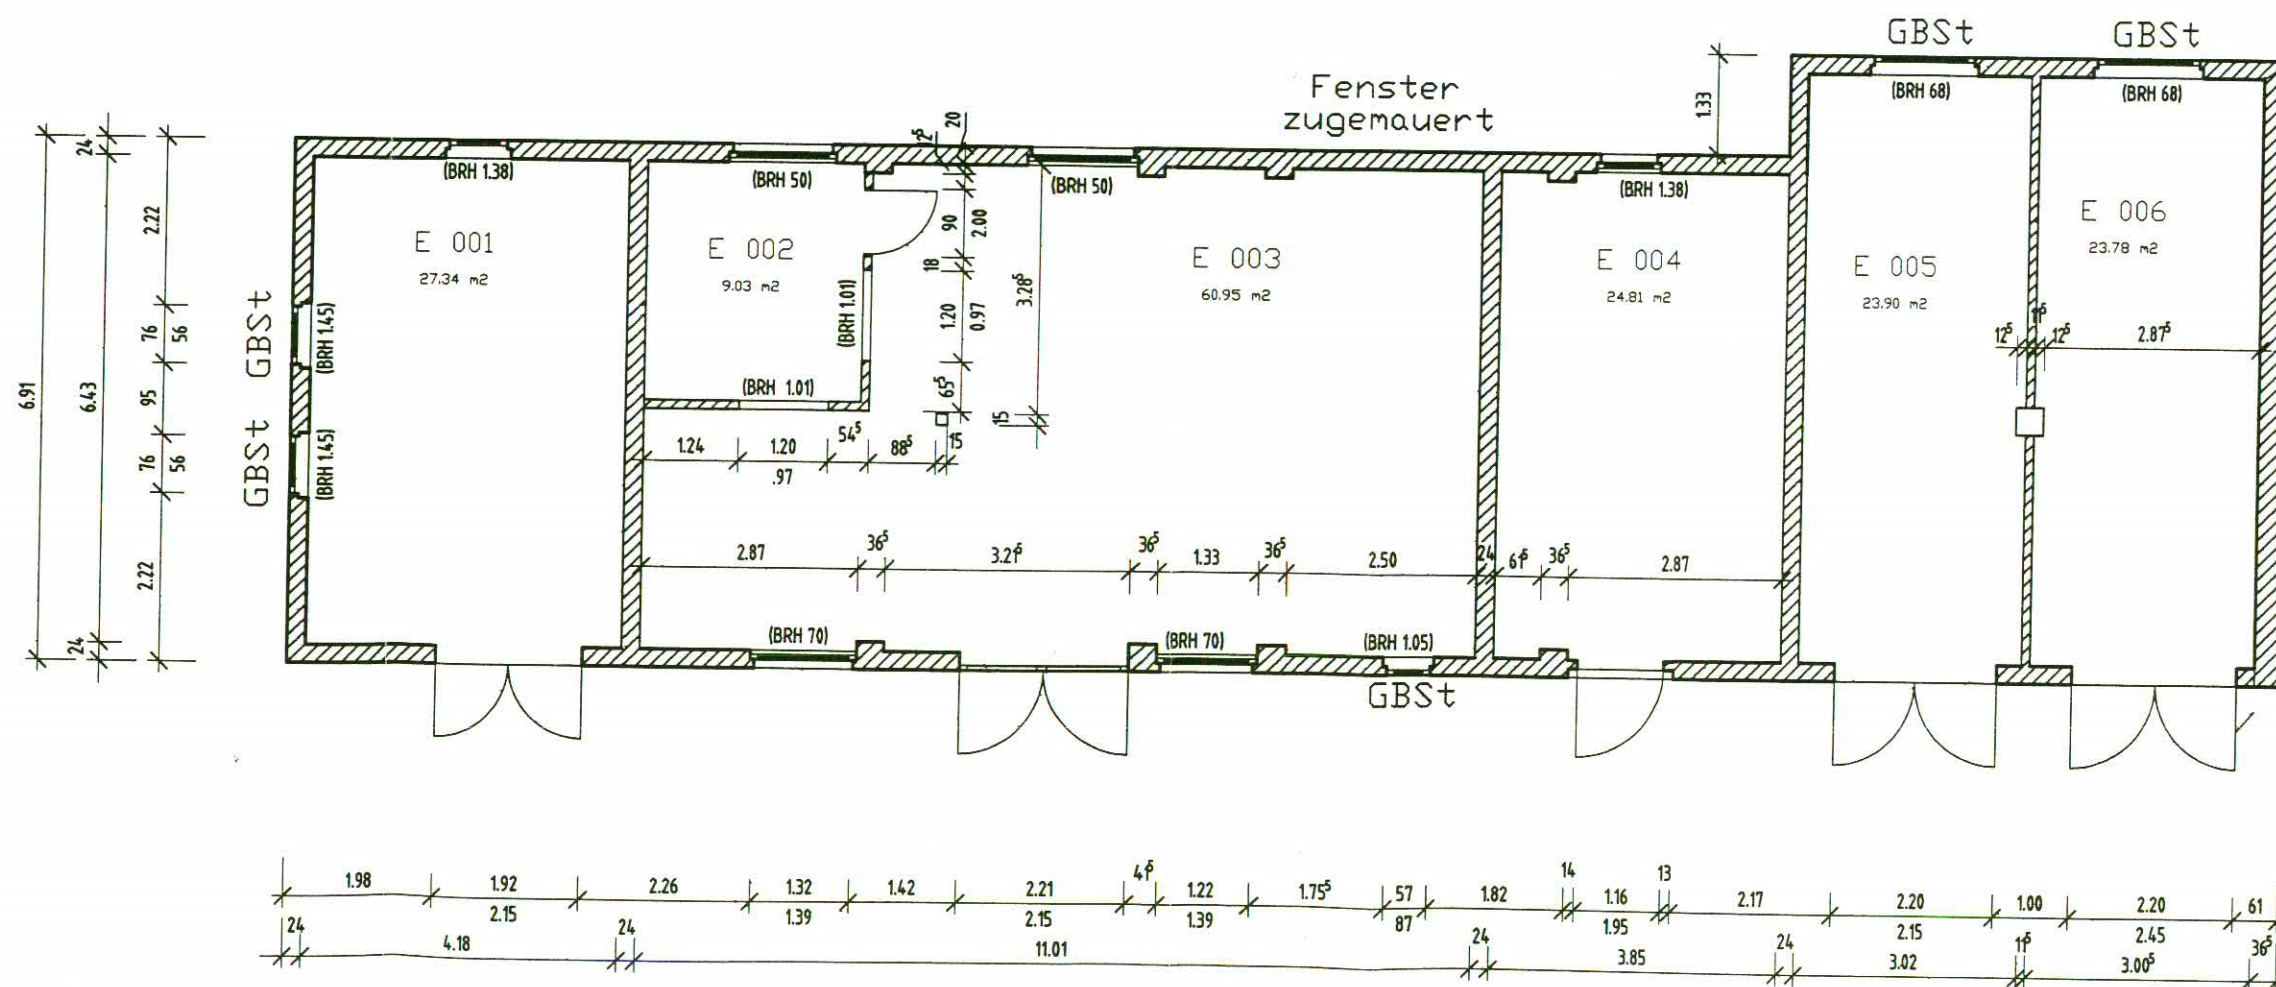

GRUNDRISS

BBZ Kobstadt
G. Baus G


GRUNDRISS

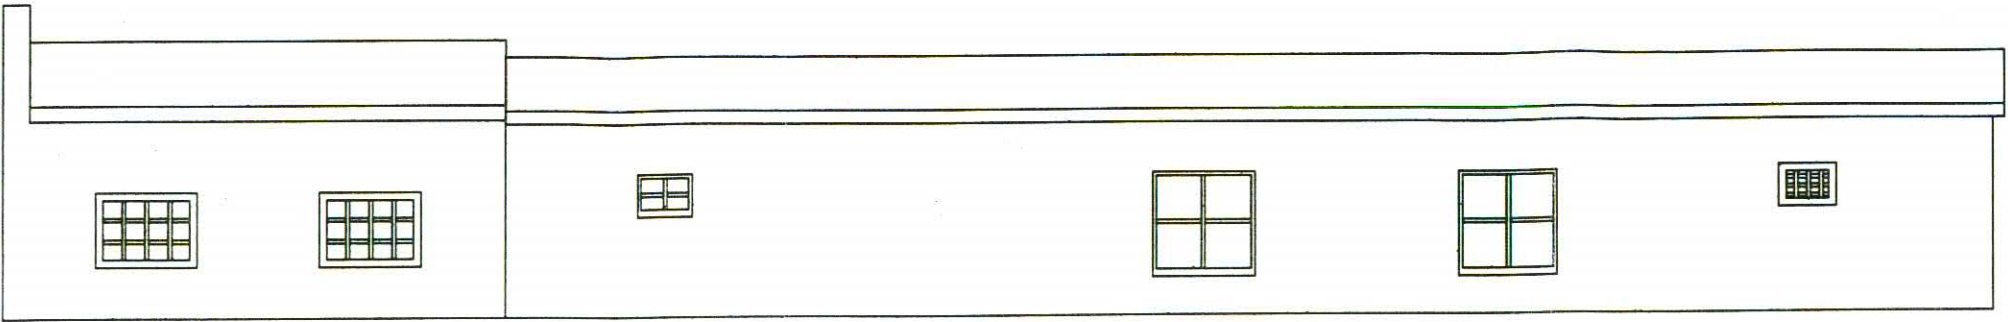


ANSICHT WEST



ANSICHT OST

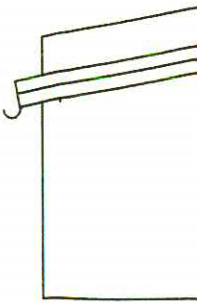

ANS

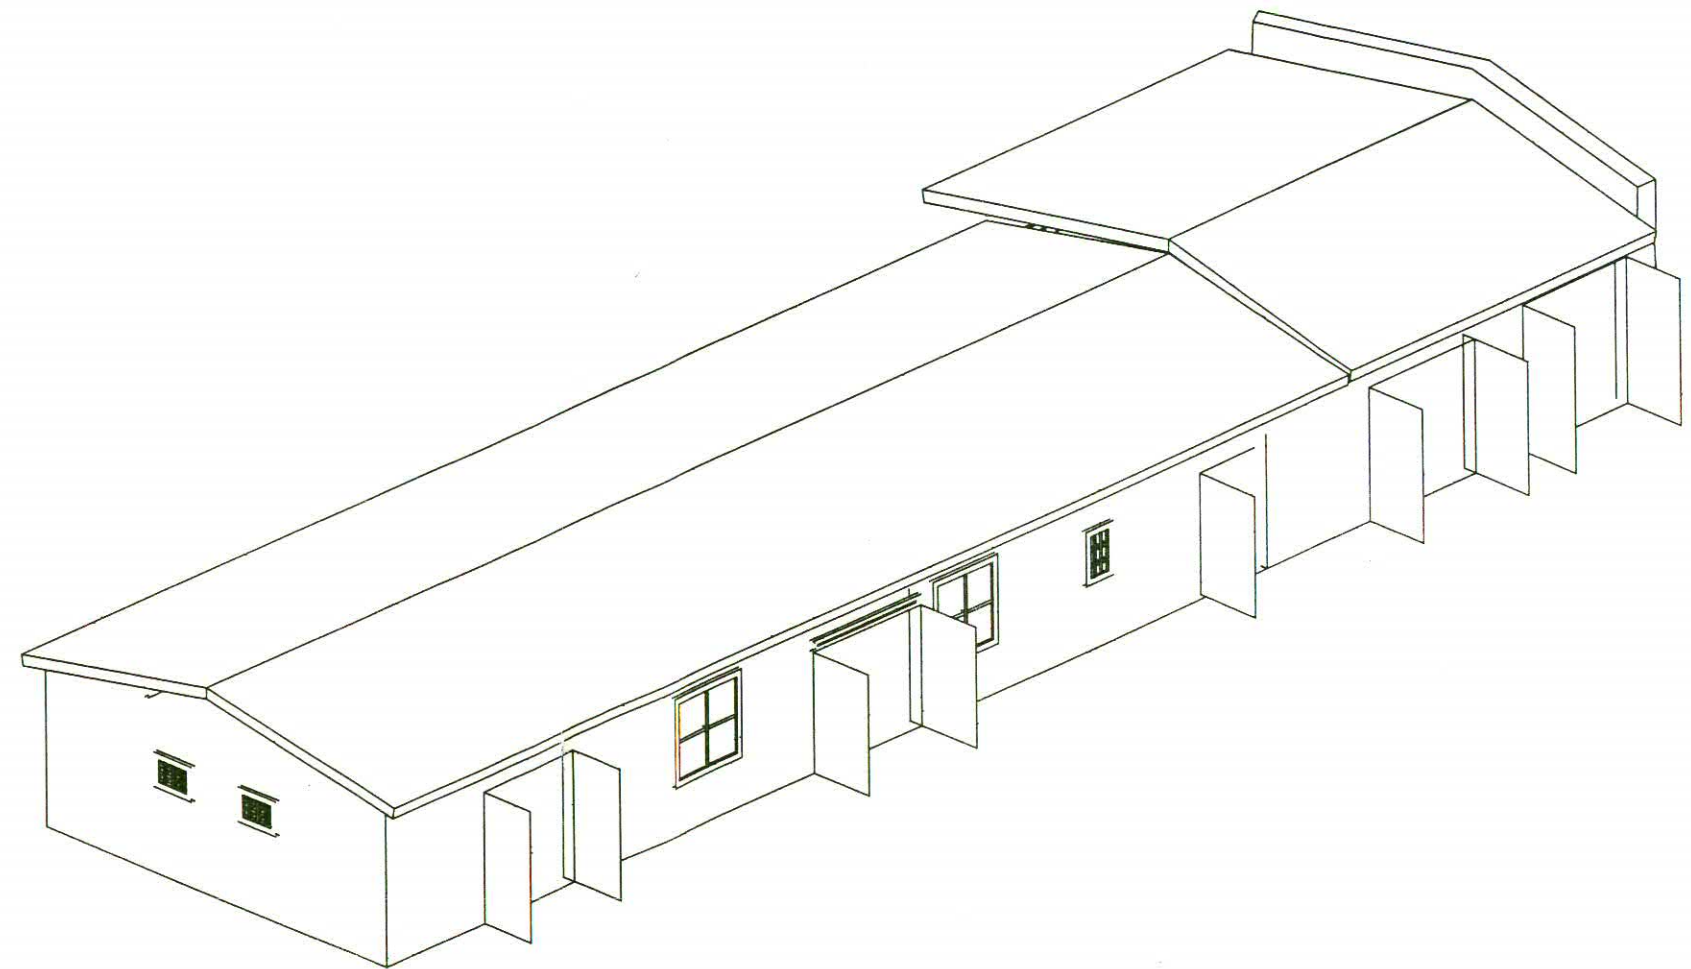

PERSPEKTIVE SÜDOST