



Bearbeitet	Steinbach	Geprüft	Verantwortlich		
Bauherr				Format	
Achse GEBÄUDE C PERSPEKTIVE NORD- OST				Datum 99/12/09	
				Generation	
				Geheim	
				Kopie	
				Archiv	
Projekt				Masstab ohne	Blatt C 004
BBZ GROSZÖSSEN					

Erdgeschoß / Haus C

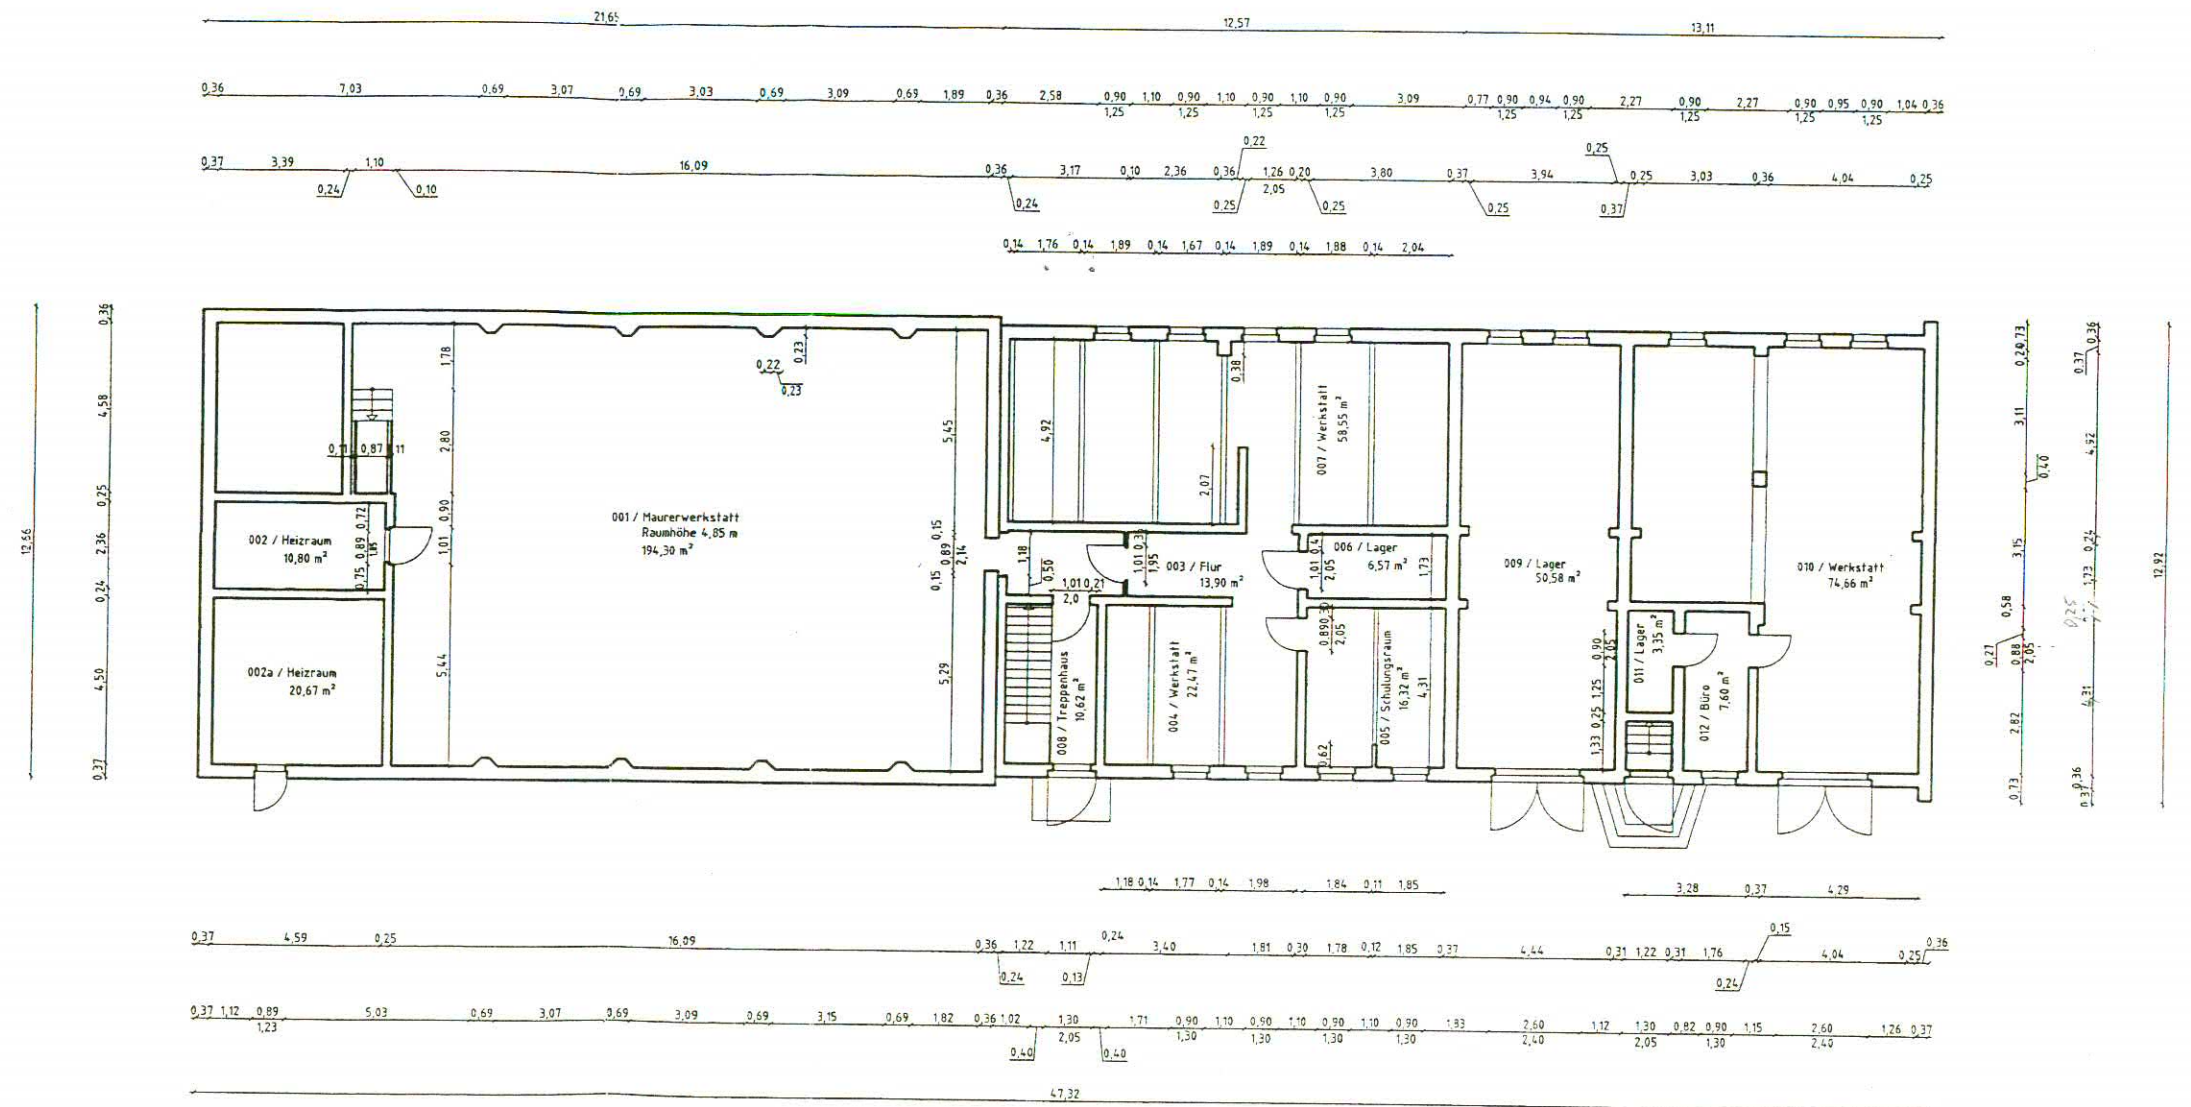

1. Obergeschoß / Haus C

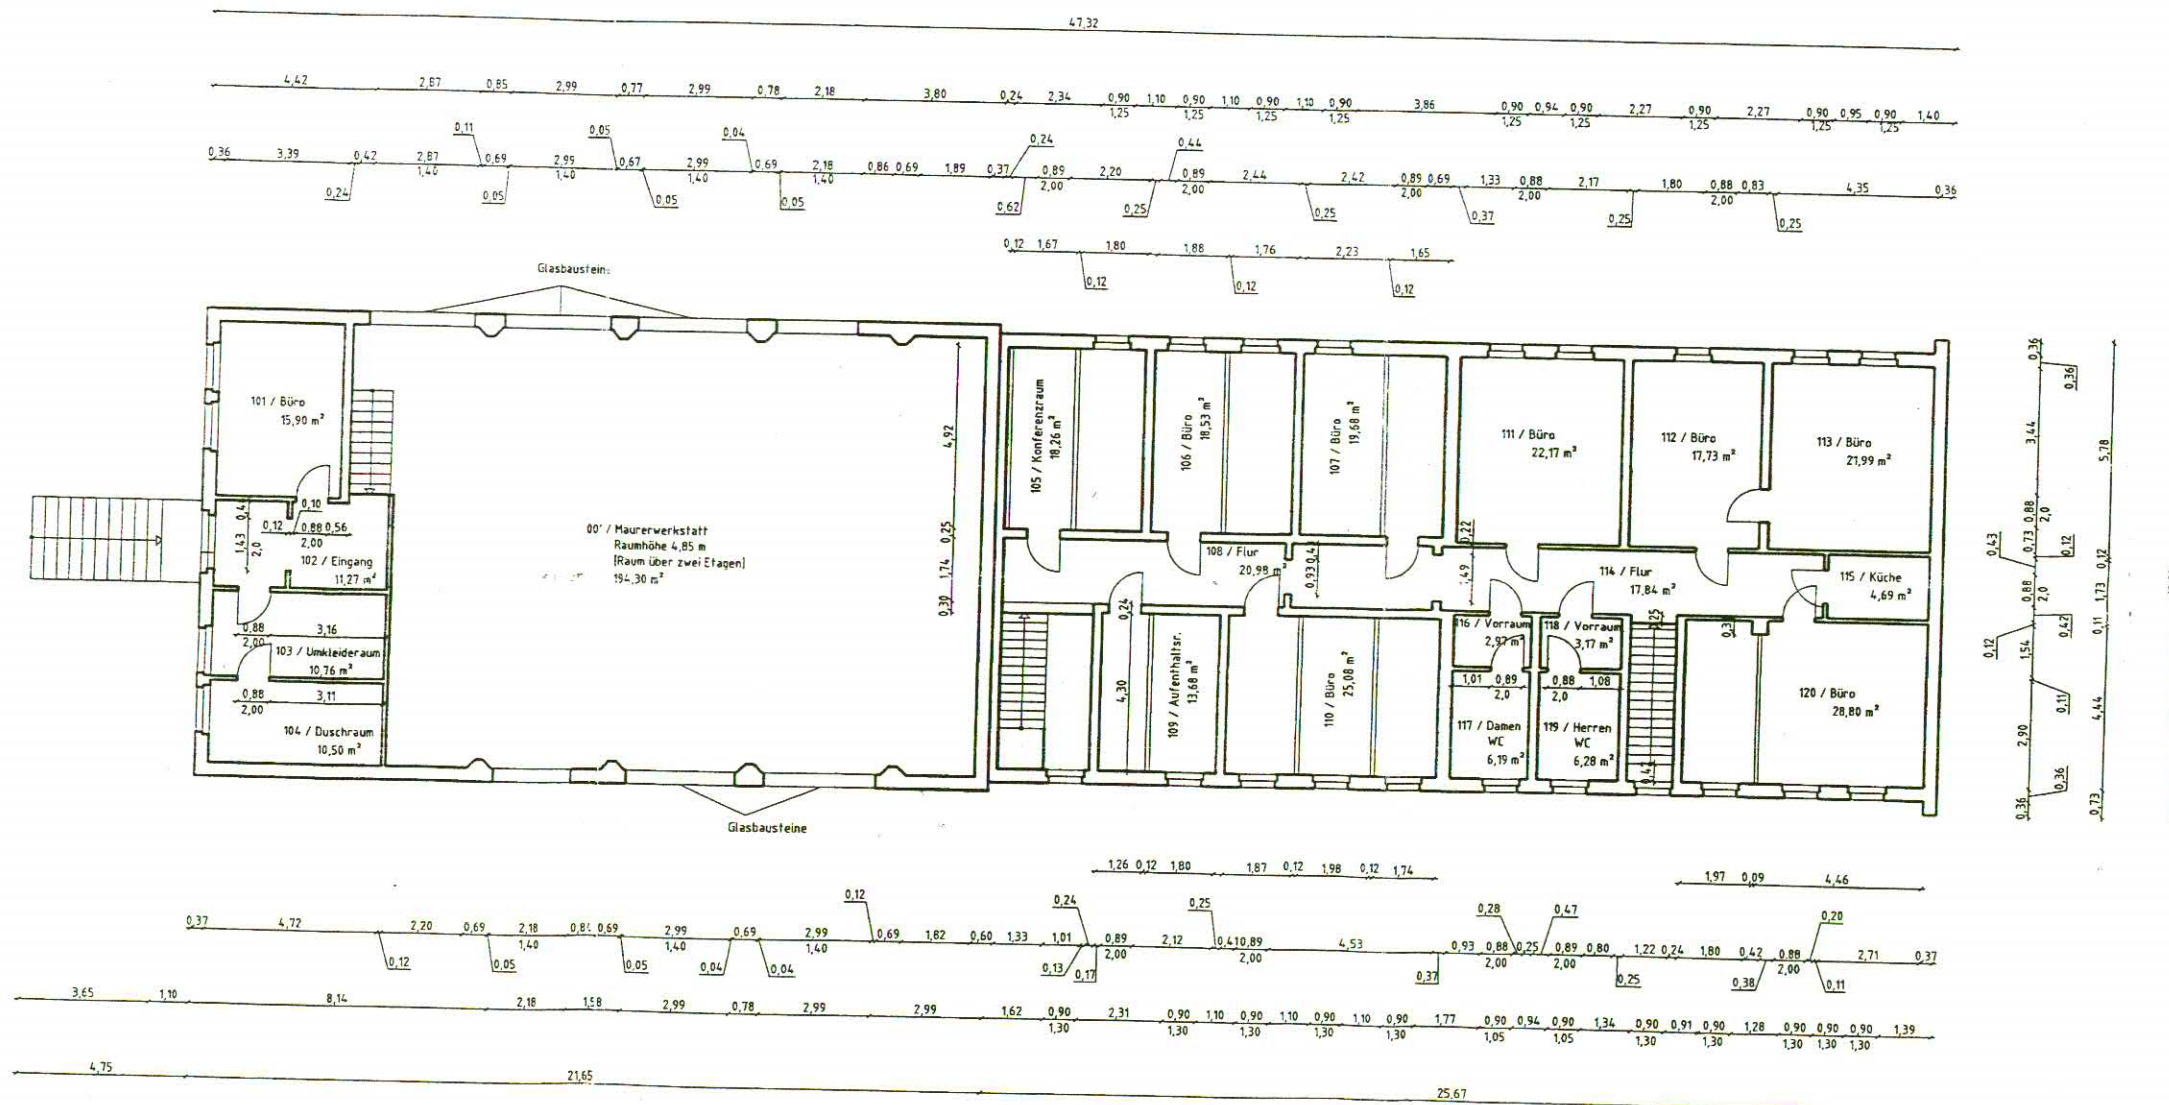

BBZ Lobstadt Haus C

Bearbeitet	K.P.
Beauftragt	
Architekt	G.
Projekt	G.