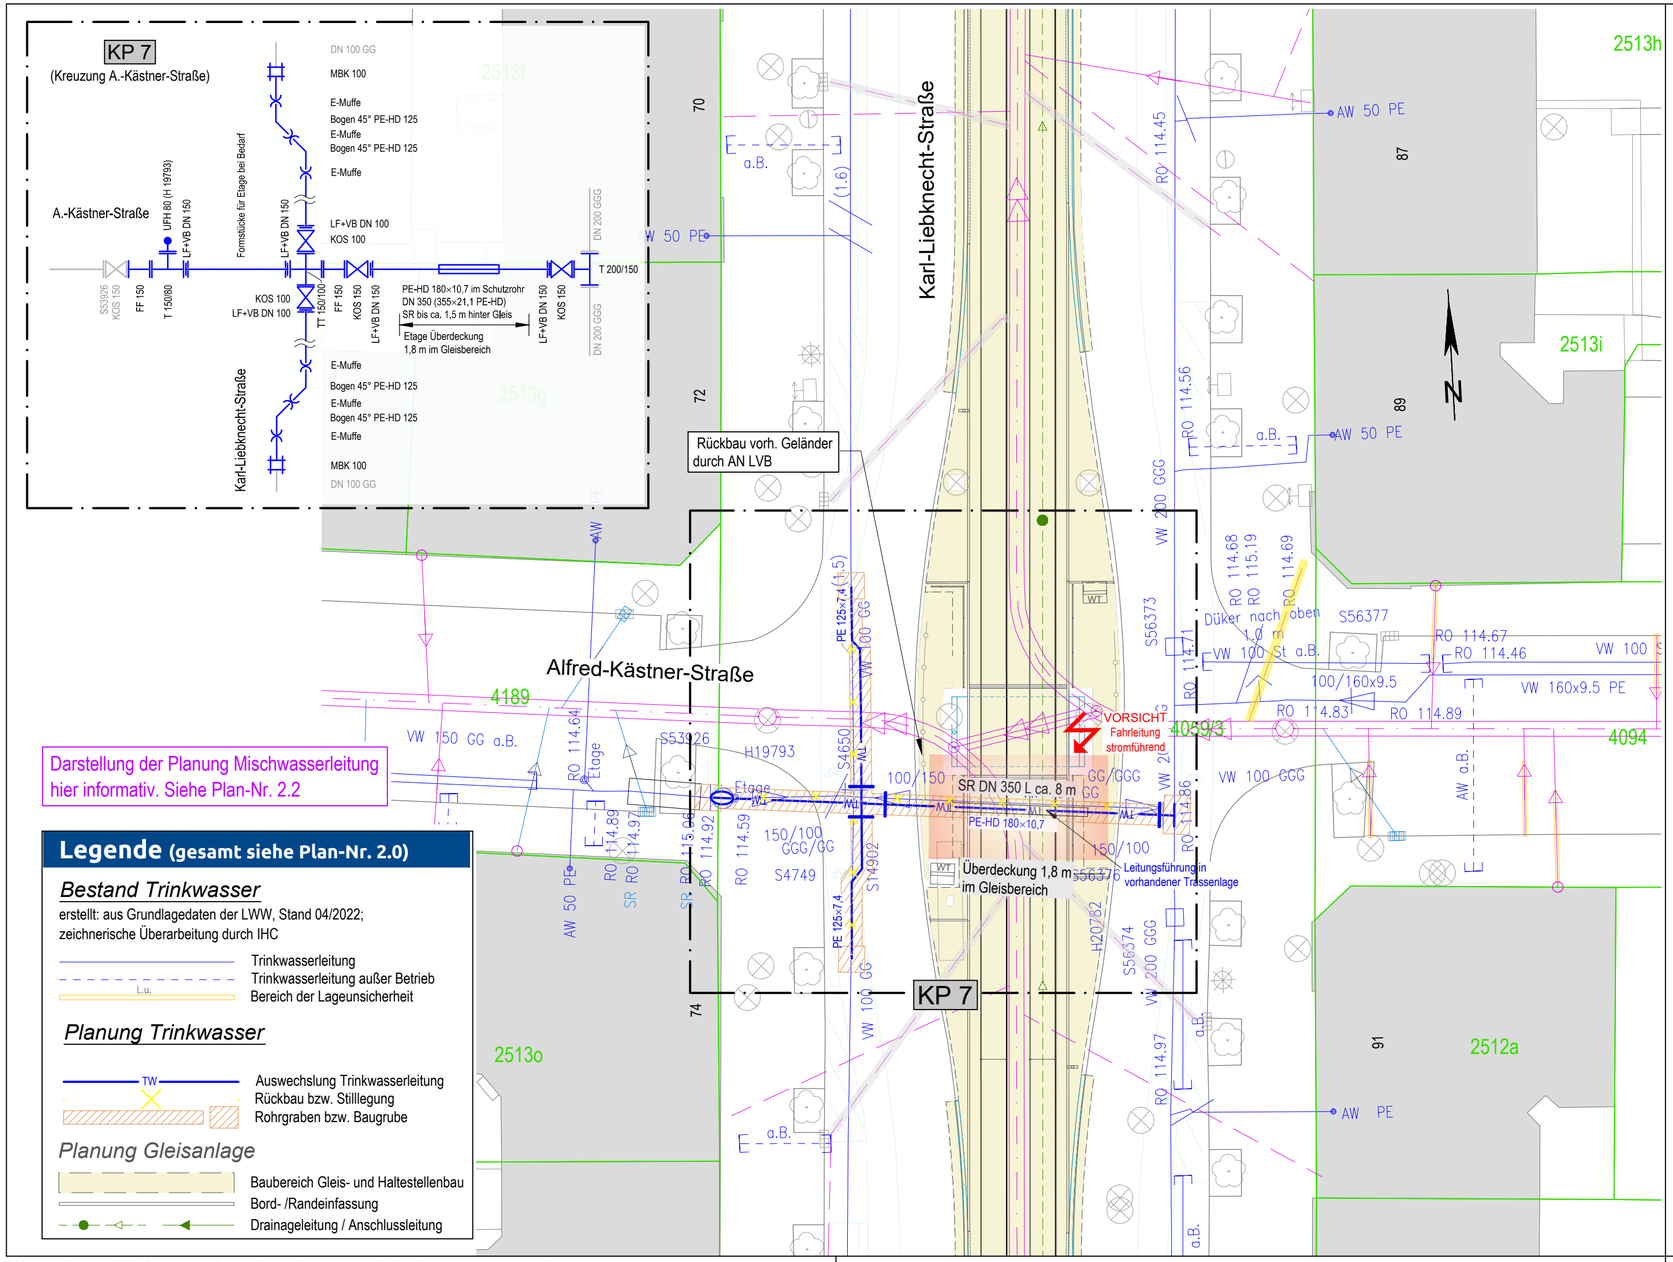

Legende (gesamt siehe Plan-Nr. 2.0)

Bestand Trinkwasser

erstellt: aus Grundlagedaten der LWW, Stand 04/2022;
zeichnerische Überarbeitung durch IHC

- Trinkwasserleitung
- Trinkwasserleitung außer Betrieb
- Bereich der Lageunsicherheit

Planung Trinkwasser

- Auswechslung Trinkwasserleitung
- Rückbau bzw. Stilllegung
- Rohrgraben bzw. Baugrube

Planung Gleisanlage

- Baubereich Gleis- und Haltestellenbau
- Bord- /Randeinfassung
- Drainageleitung / Anschlussleitung

Legende siehe Plan-Nr. 2.0

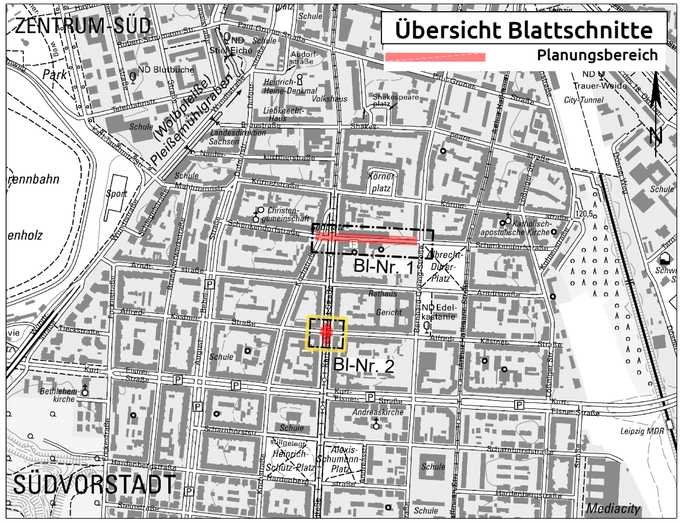

Index	Änderungen bzw. Ergänzungen	Datum	Name
1			

Ausführungsplanung

IPP HYDRO CONSULT GmbH
Niederlassung Leipzig
Harkortstraße 7
04107 Leipzig
Tel.: 0341 / 200984-0
e-mail: ihc@ipp-hydro-consult.de
www.ipp-hydro-consult.de

	Datum	Name
bearbeitet	30.10.2024	Wieland
gezeichnet	30.10.2024	Muthmann
geprüft	30.10.2024	Peukert

Nummer	1971
Bezugssystem	ETRS 89_UTM 33 / DHHN 92
Maßstab	1 : 250

Auftraggeber: **Kommunale Wasserwerke Leipzig GmbH**
Leipziger Wasserwerke
Johannisgasse 7/9
04103 Leipzig

Vorhaben:
Auswechslung Trinkwasserleitung und Reparatur Mischwasserleitung
Schenkendorfstr. / Karl-Liebknecht-Straße, Leipzig

Bezeichnung:
Lageplan TWL
Querung Alfred-Kästner-Straße

VORABZUG

Unterlage:	Plan Nr.:	Blatt Nr.:
10	2.1	2 von 2

G:\#daten\Projekte\1971_Schenkendorfstr\04-Wasser\Zeichnungen\04-Ausführungsphase\a_cad\1971_5_LP_2024-10-15.dwg