





VSchnitt_1-1_M 1:20

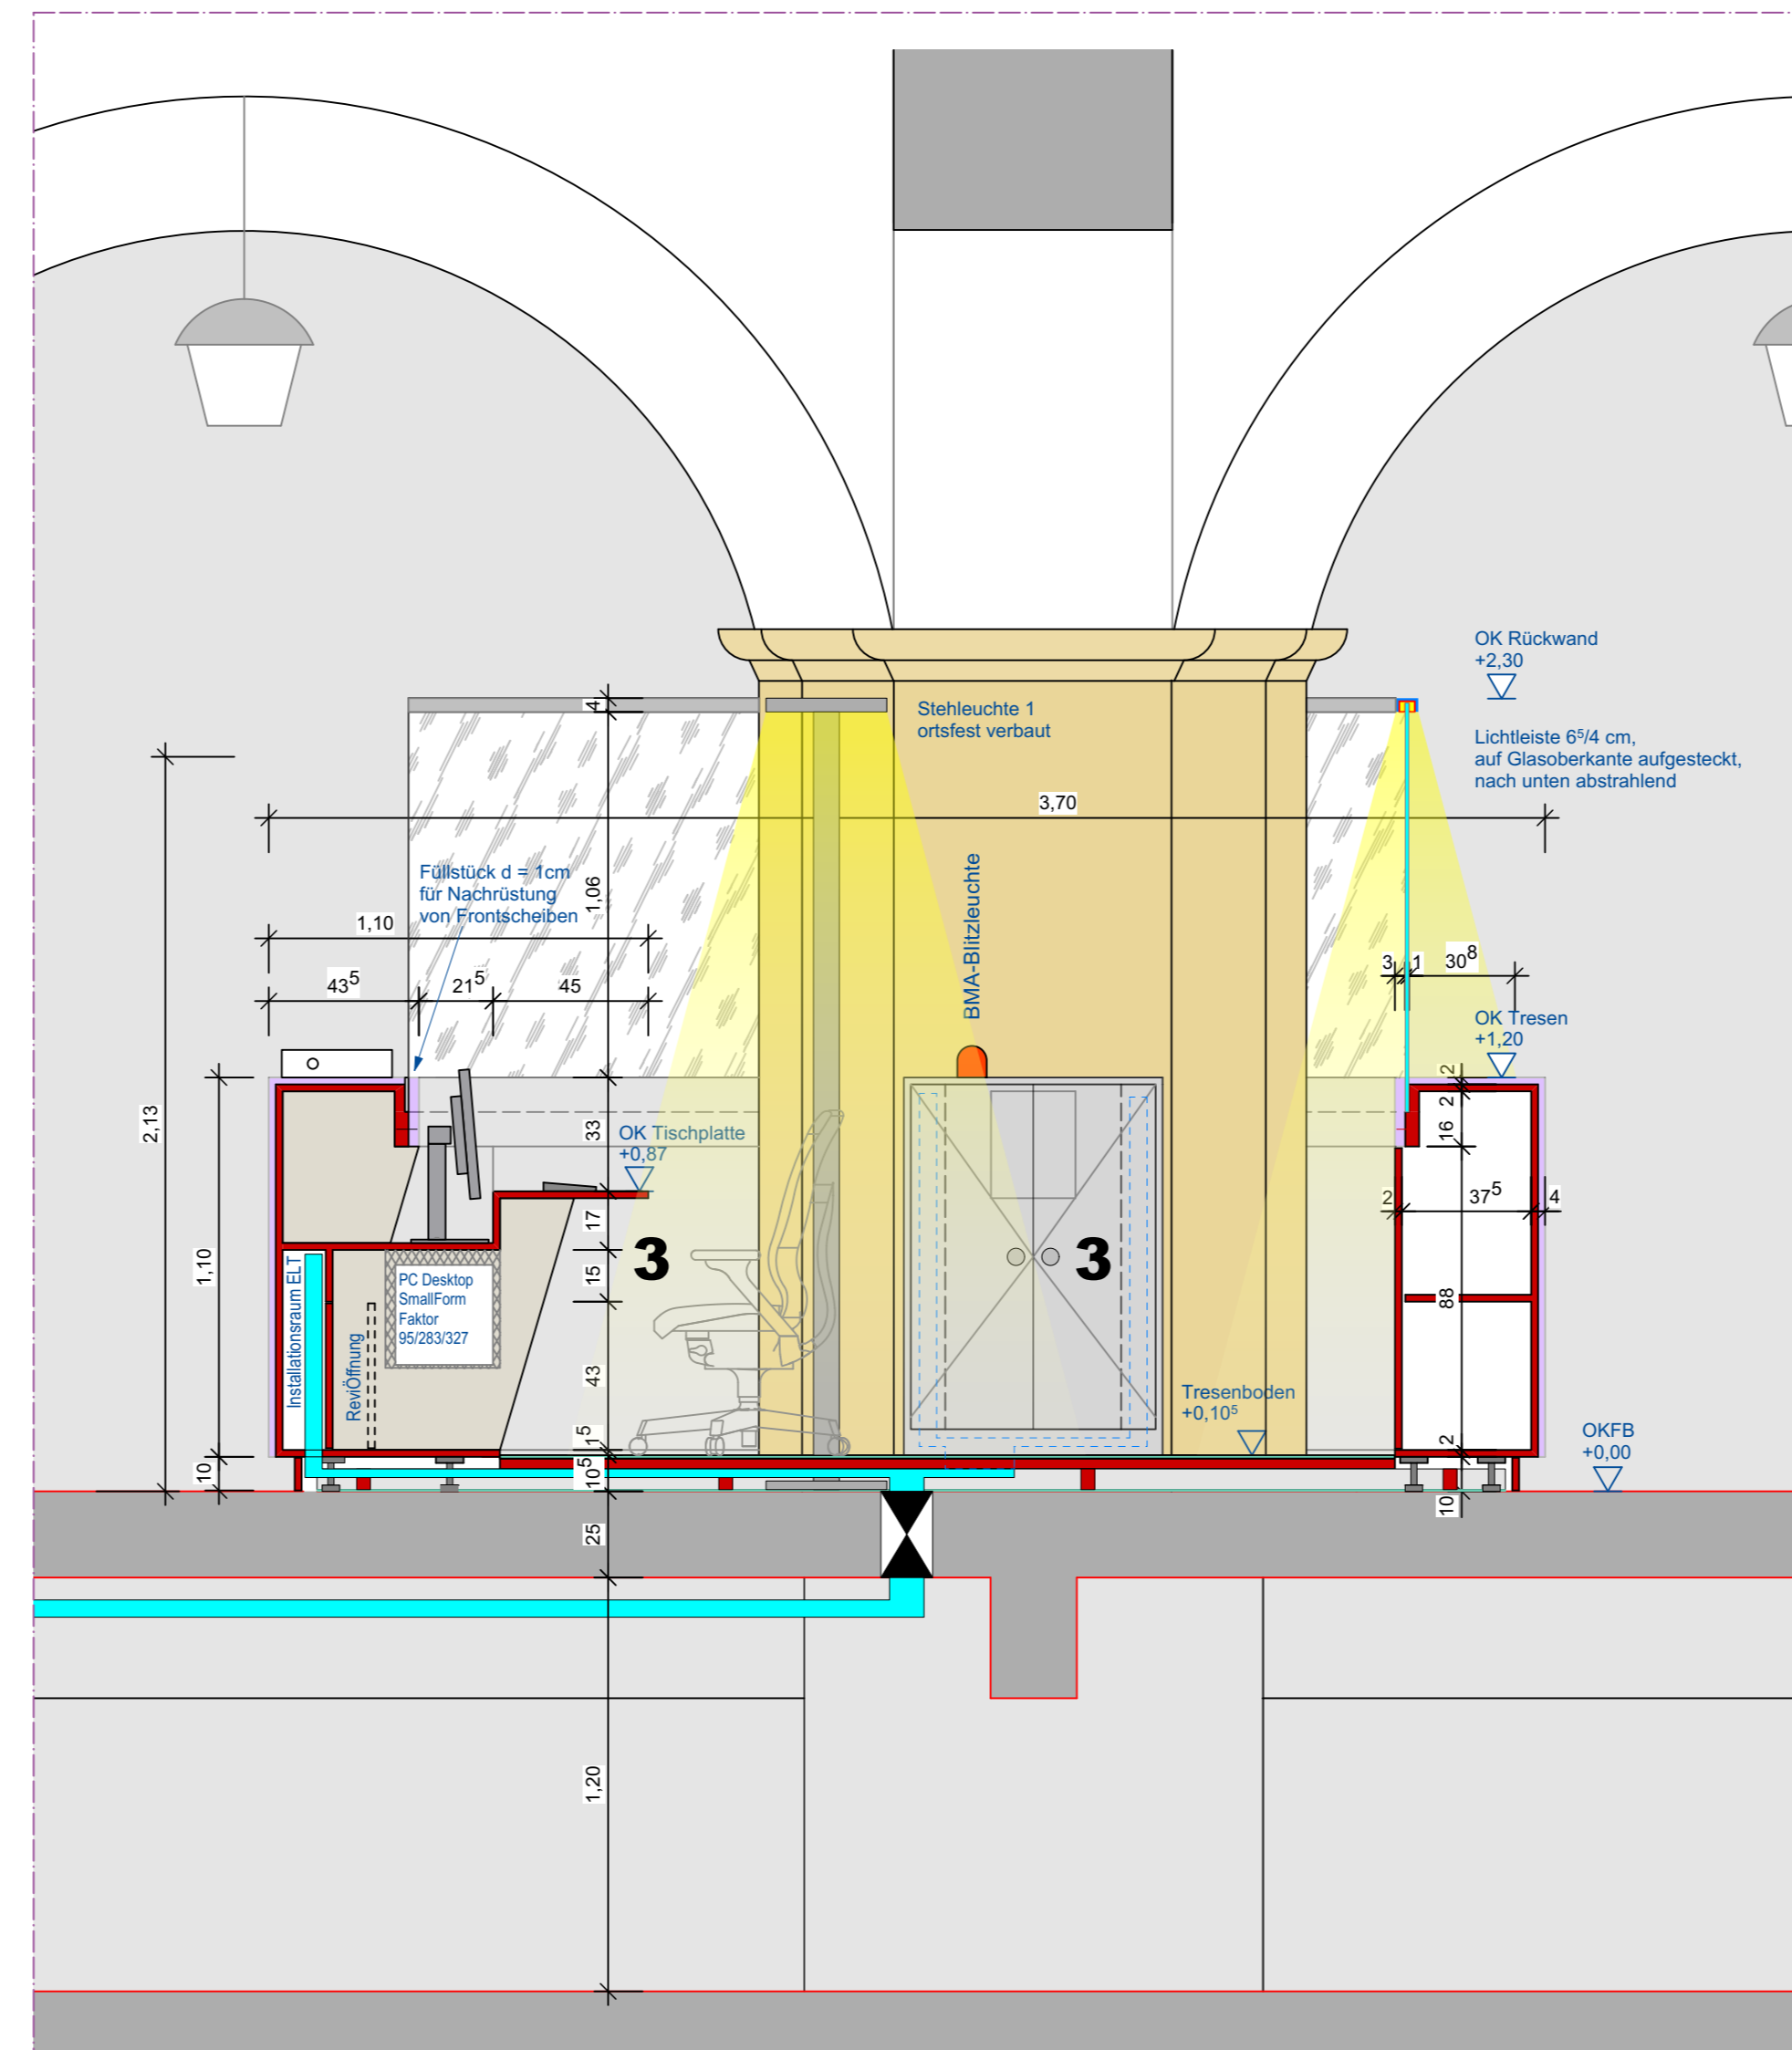


VSchnitt_2-2_M 1:20

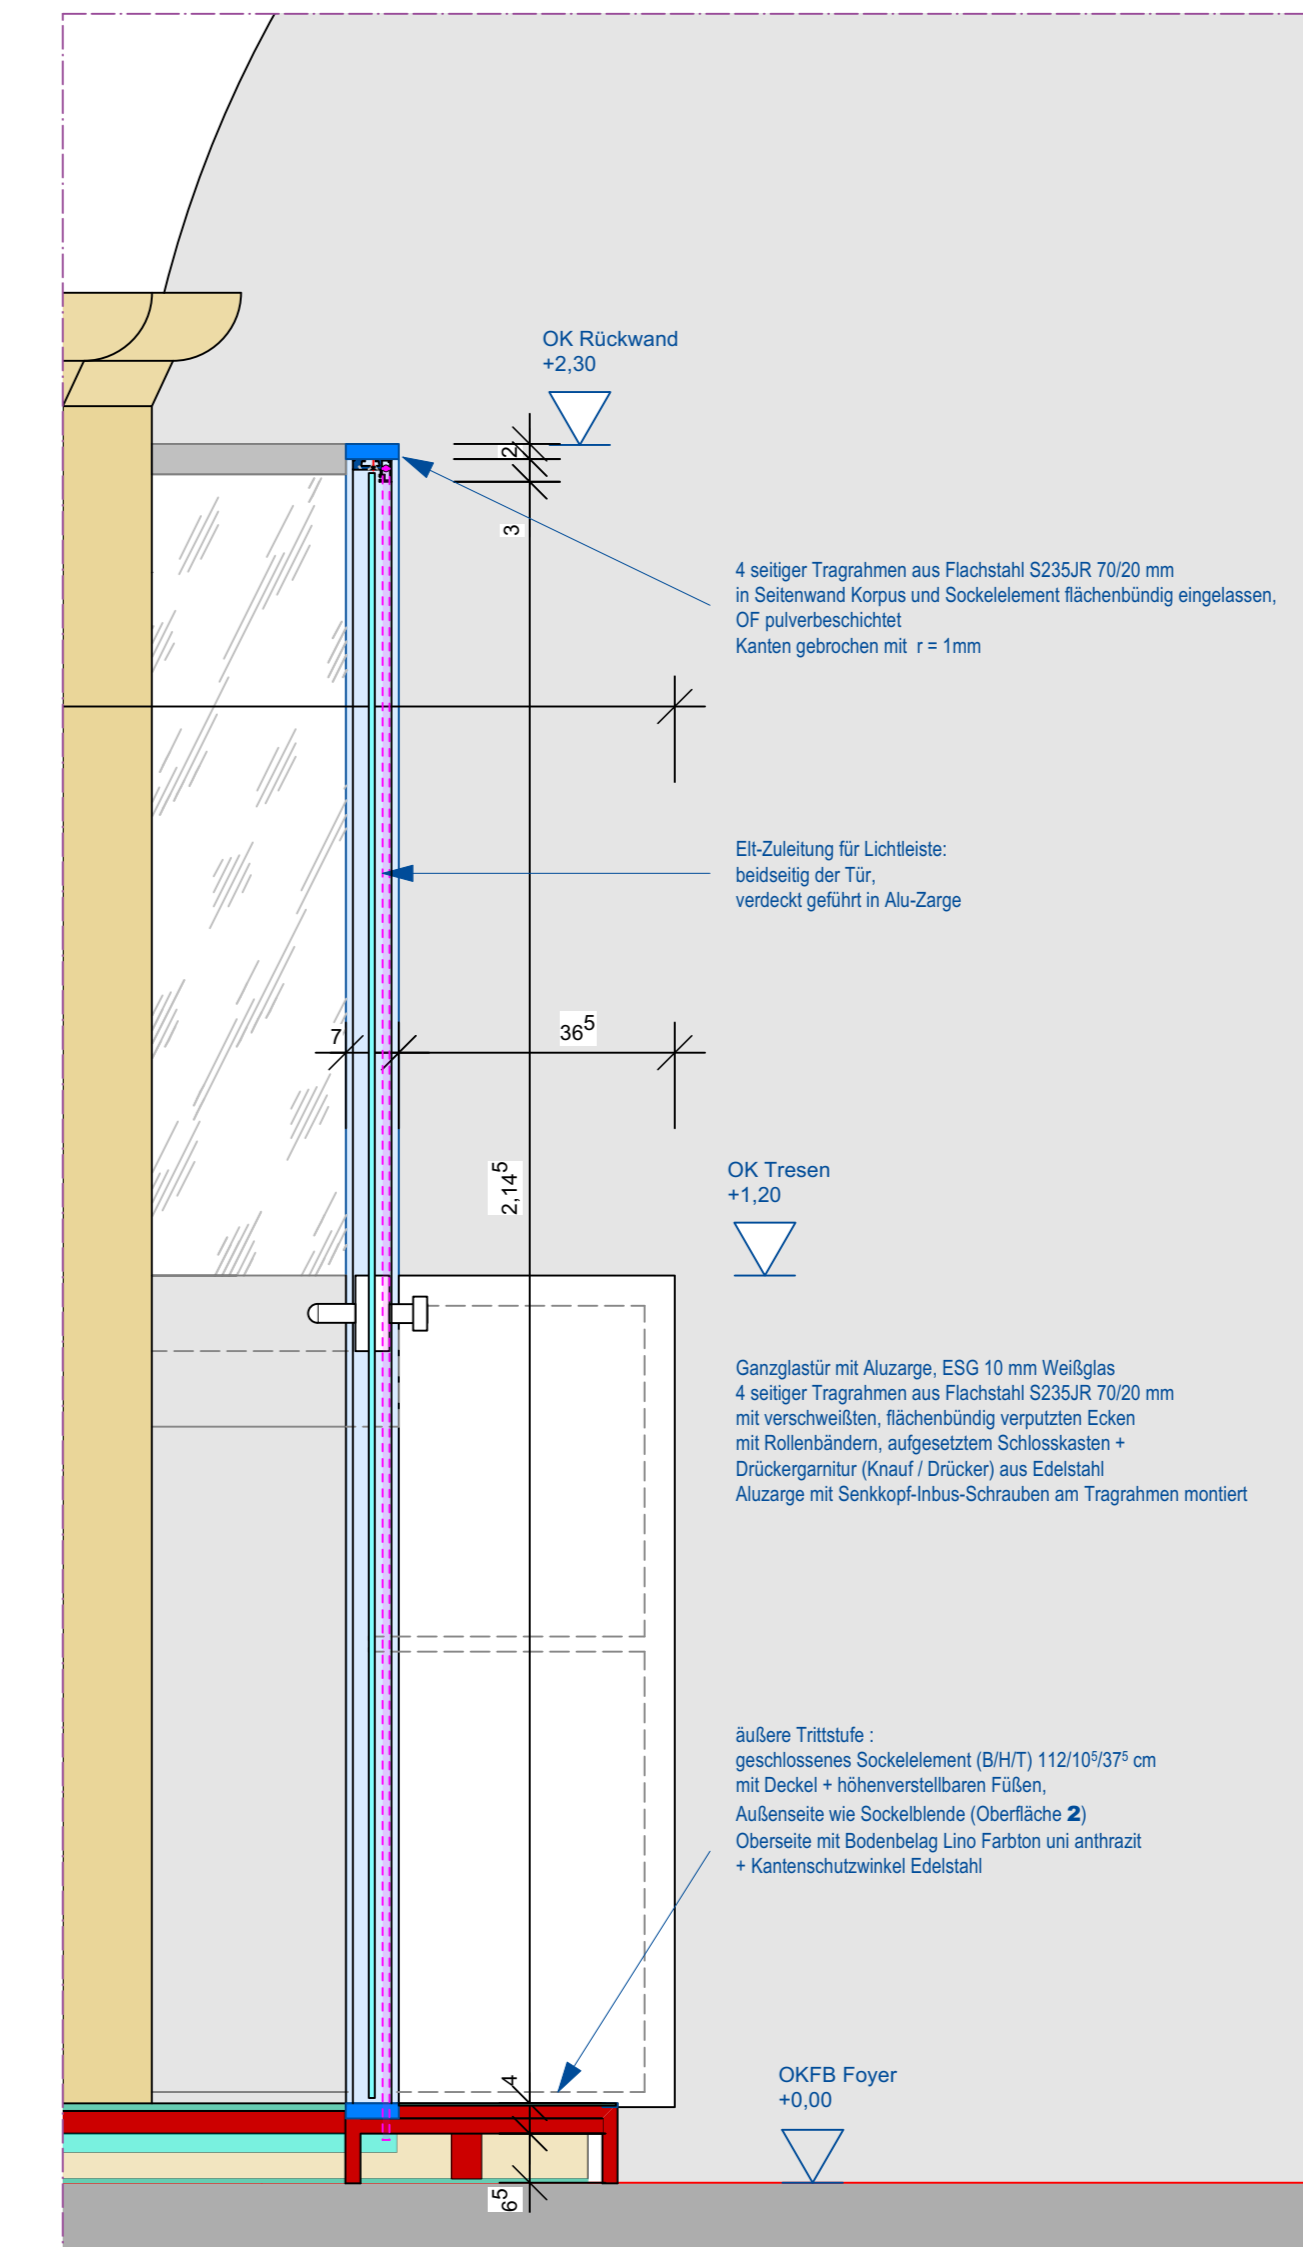


VSchnitt_Zugangstür_M 1:10

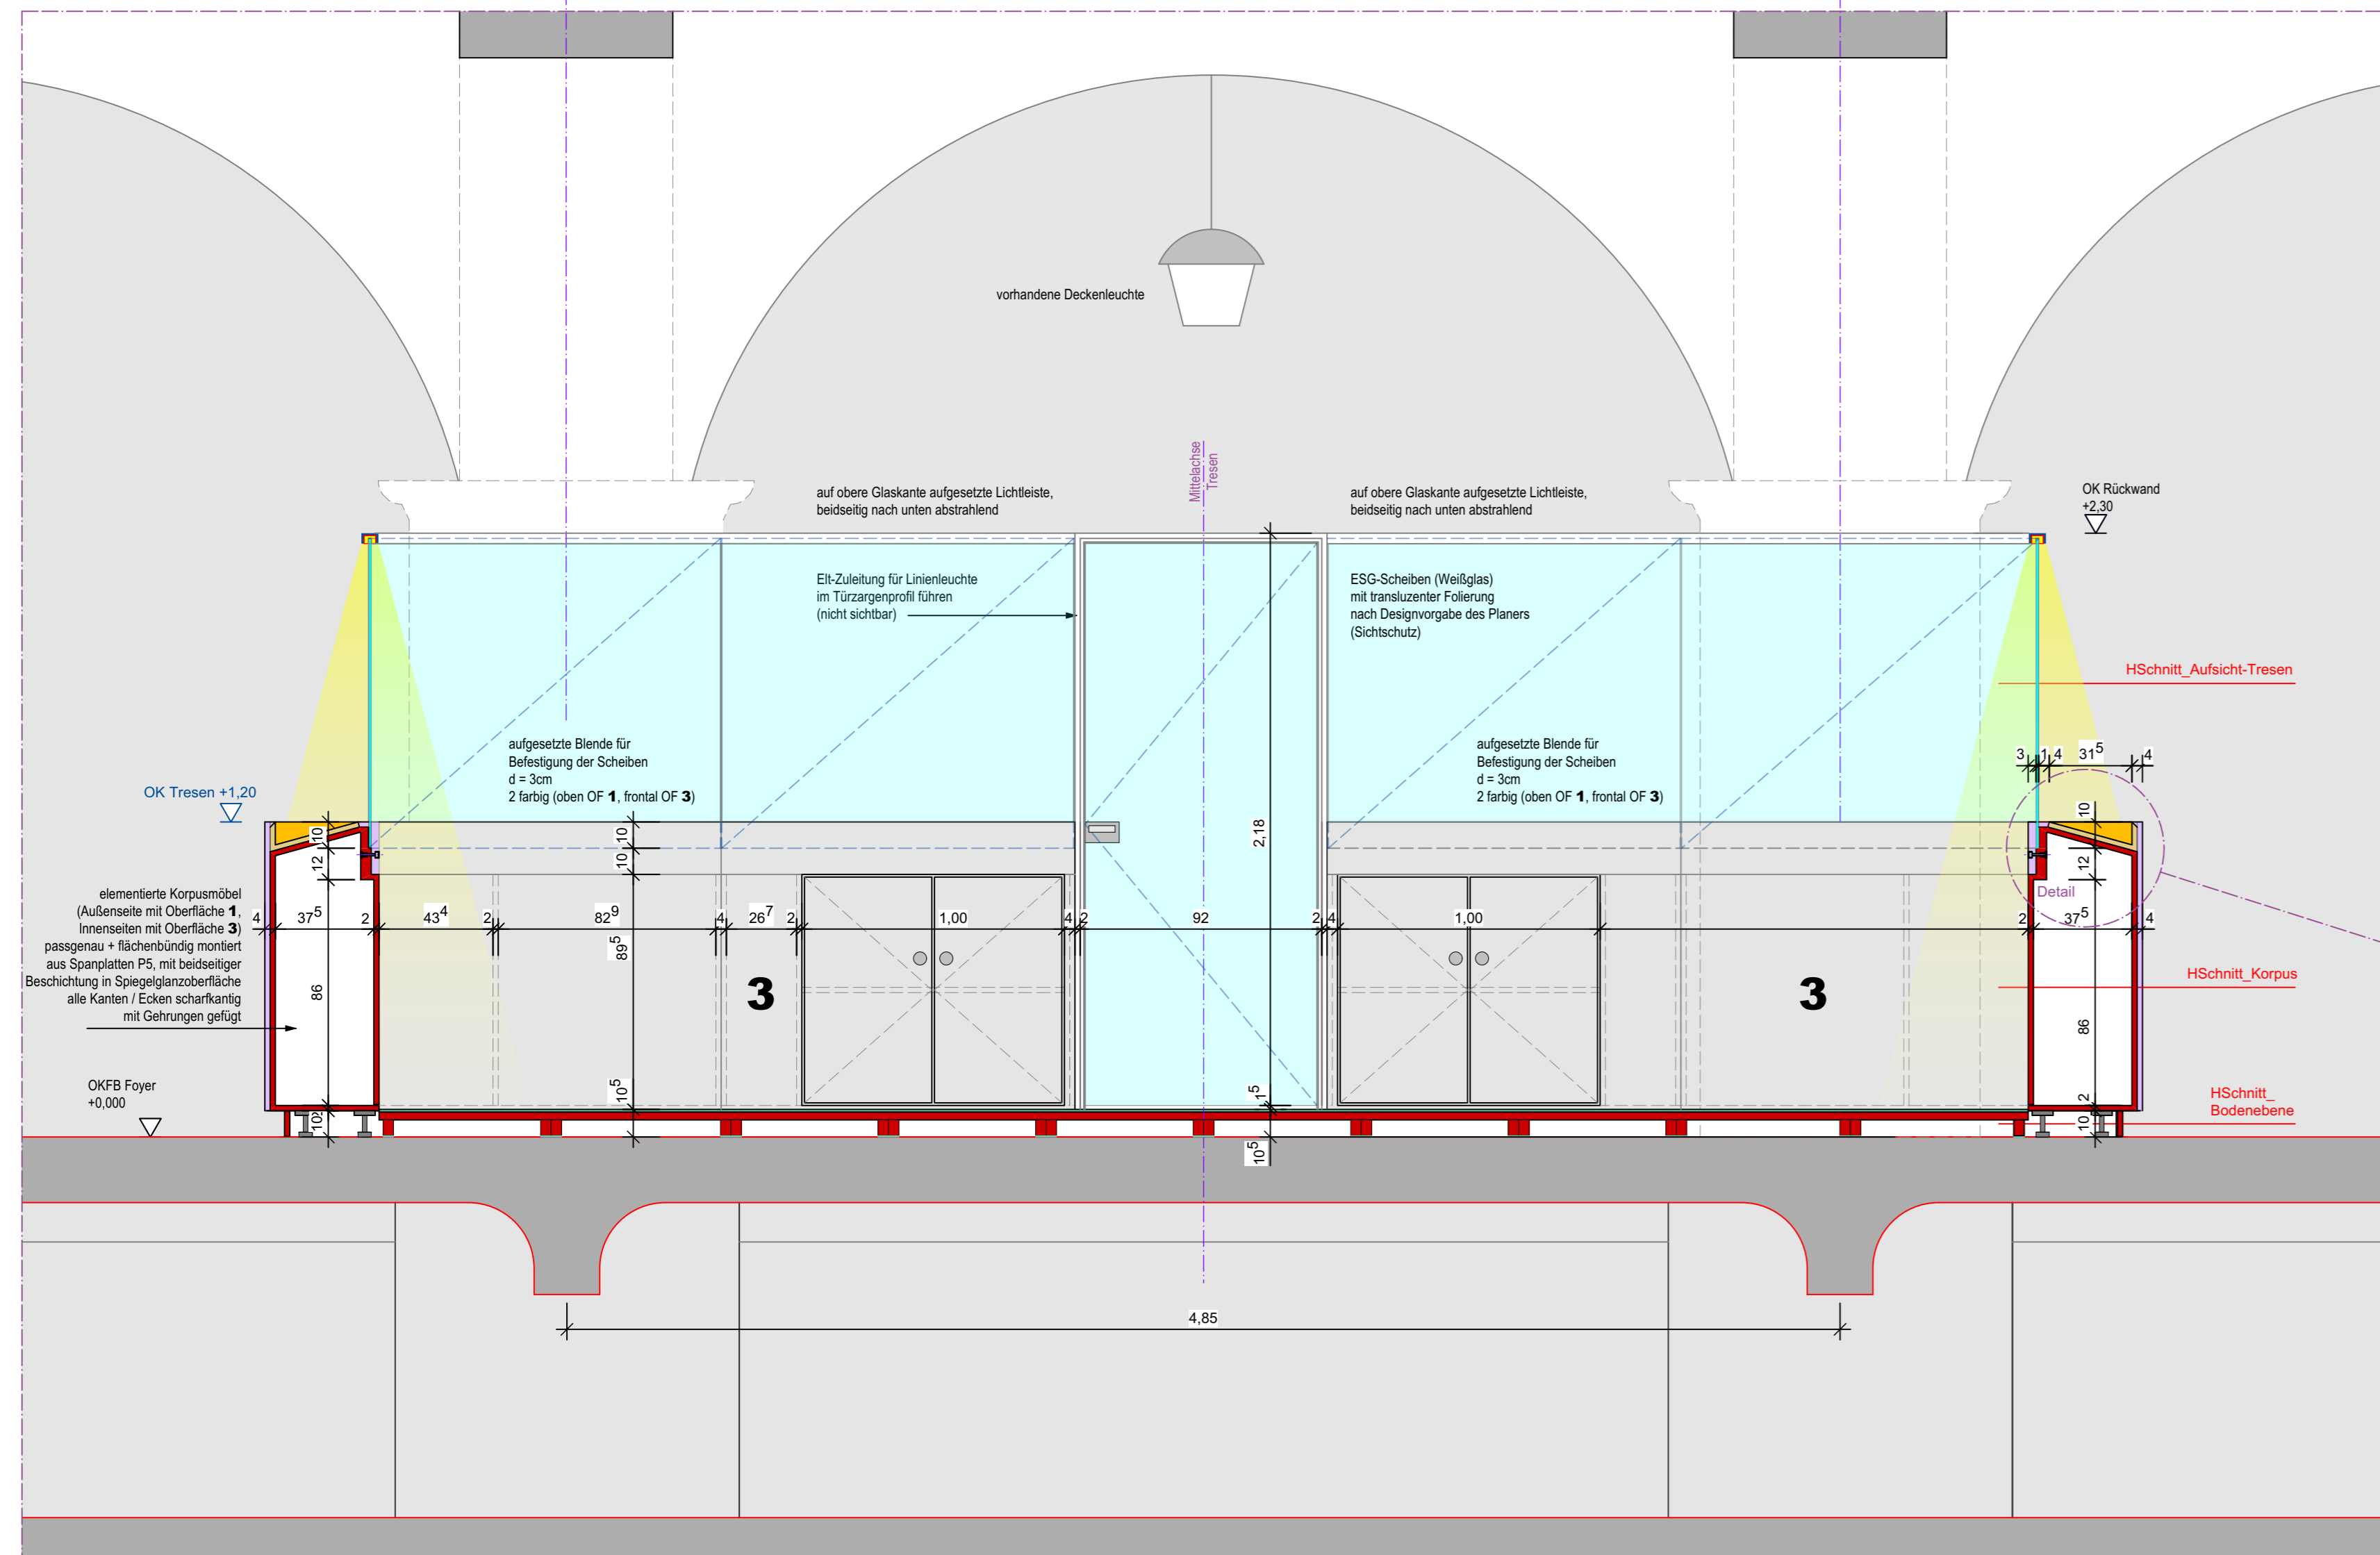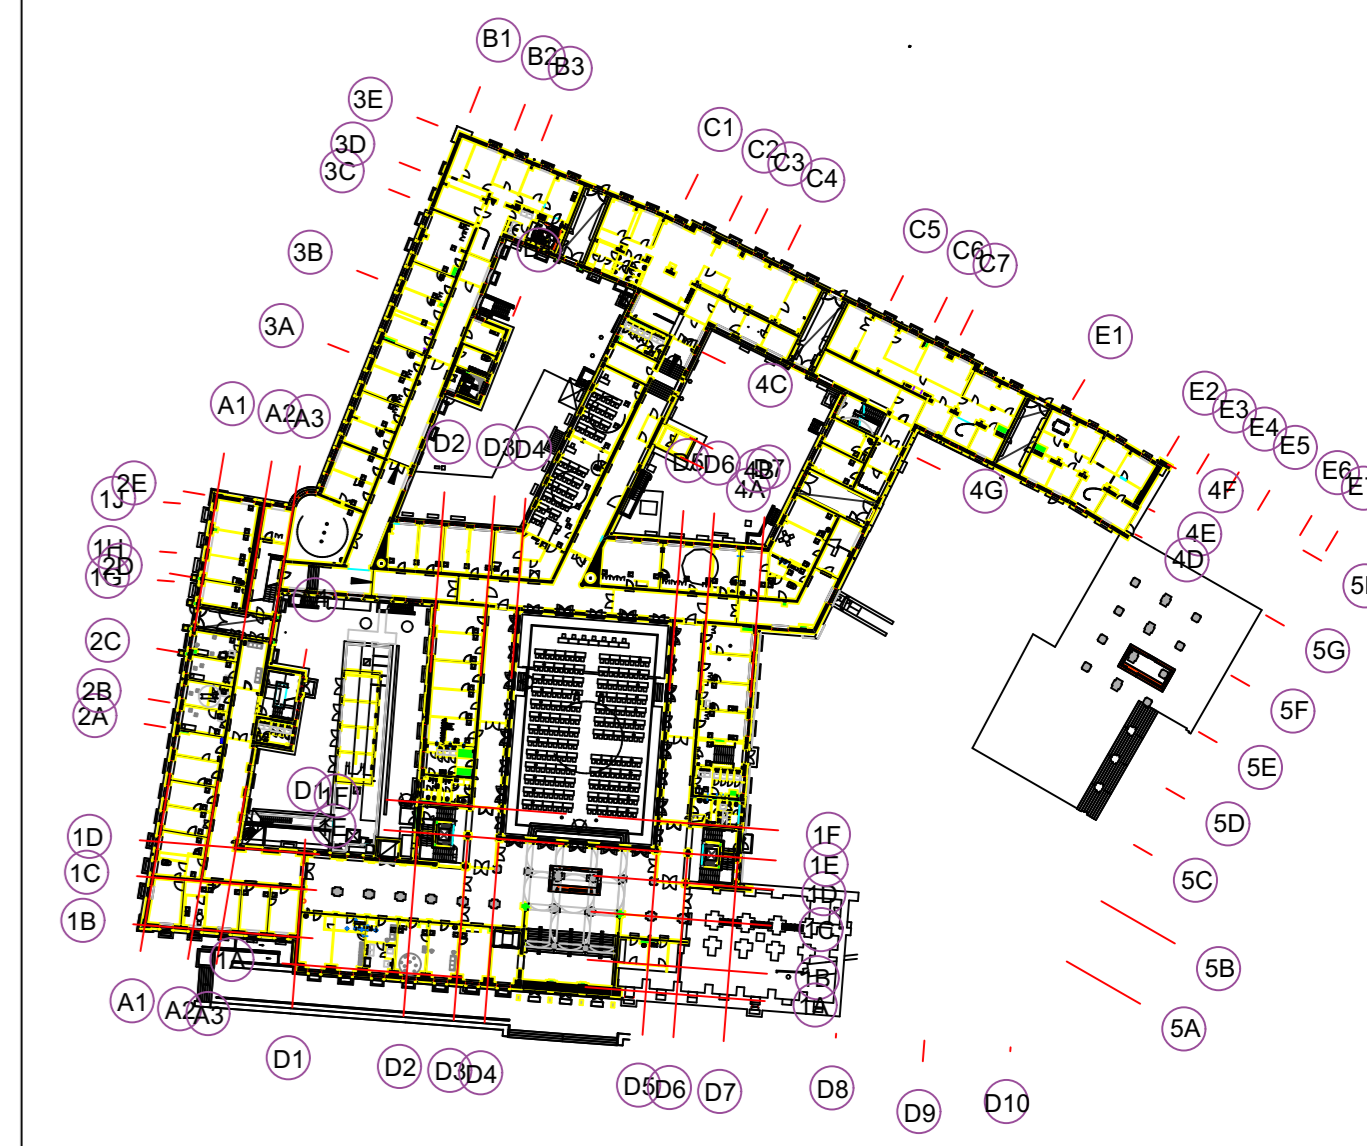


VSchnitt_4-4_M 1:20

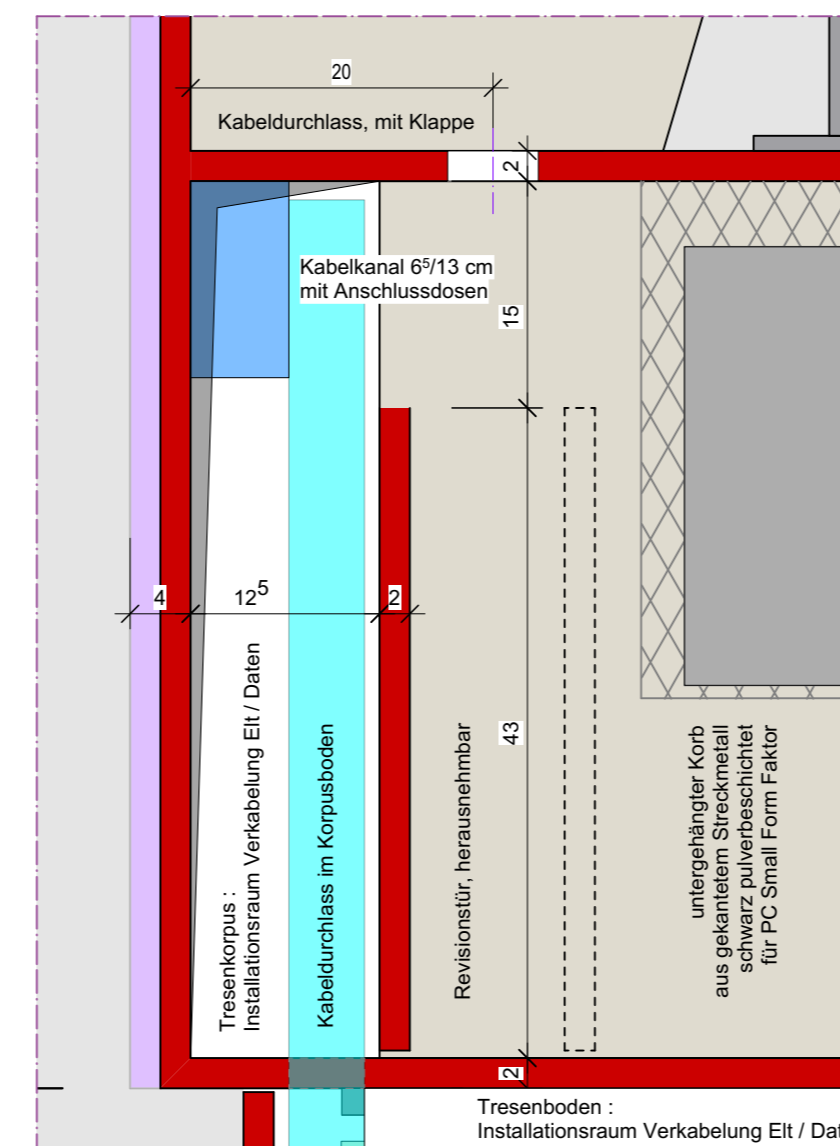

Detail_M 1:5
VSchnitt_Erschließung Tresen

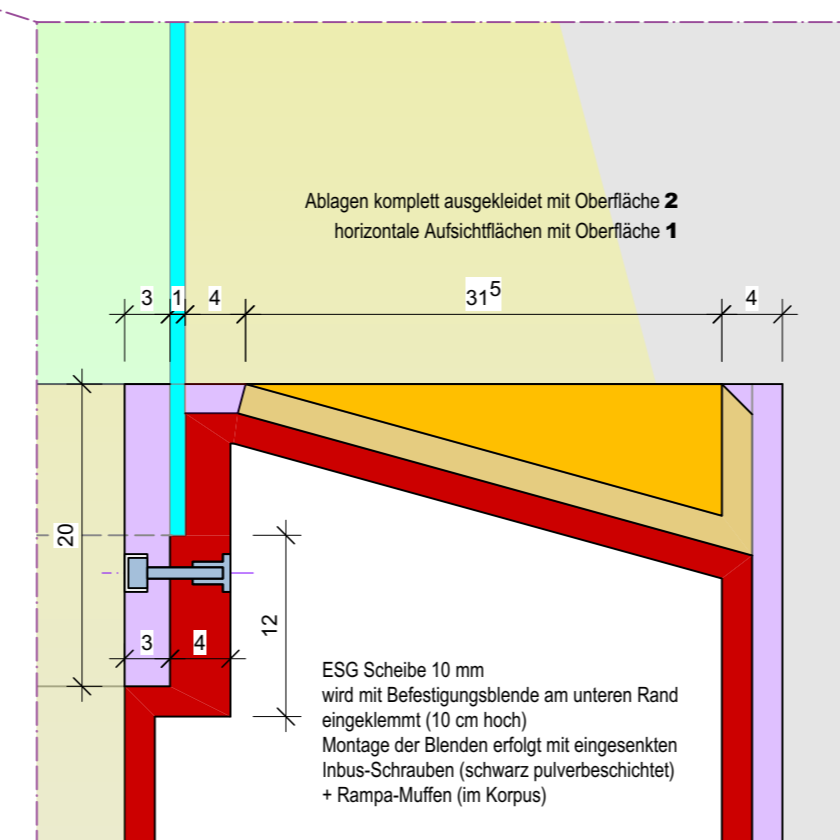

Detail_M 1:5
VSchnitt_Ablage + Scheibenhalterung

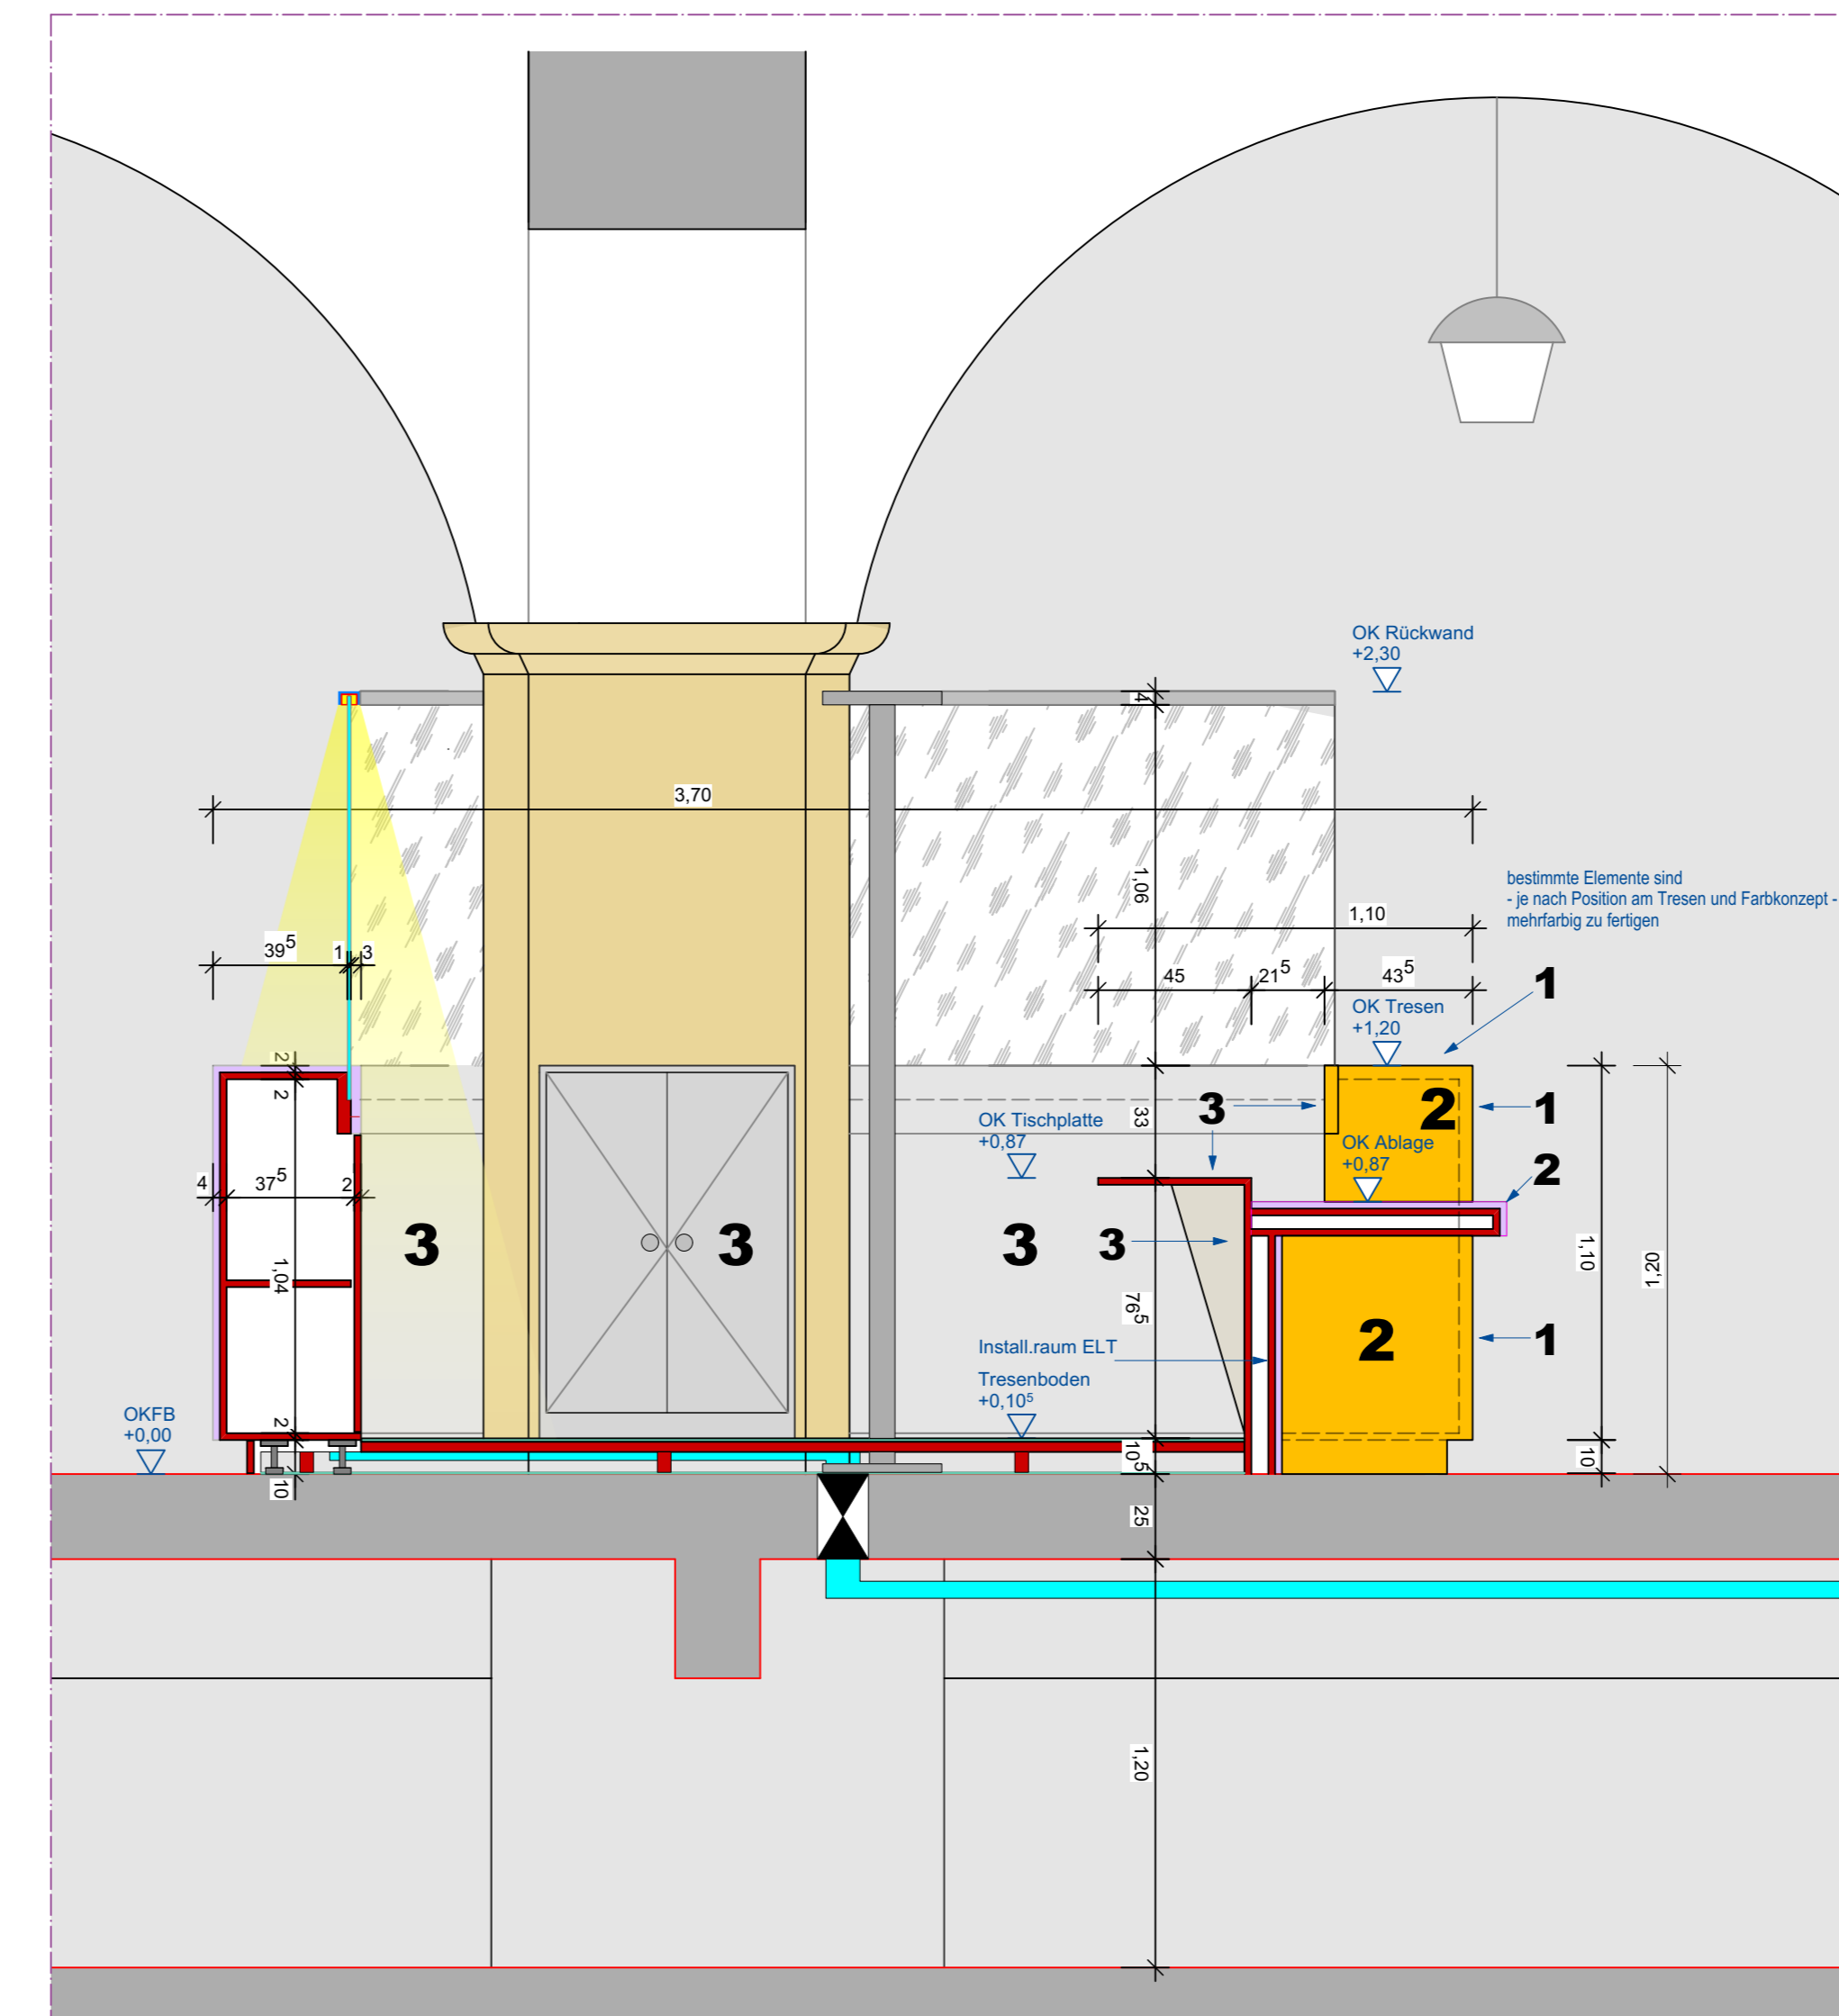


VSchnitt_3-3_M 1:20

Index	Änderung	Datum	Gez.	ID
E	allg. Planfortschreibung - Präzisionen	13.10.2024	HD	5
D	allg. Planfortschreibung - Präzisionen	23.09.2024	HD	5
C	allg. Planfortschreibung - auf Acrylglas umgestellt, Unterkonstruktion entfernt	13.05.2024	SM	4
B	allg. Planfortschreibung	04.09.2024	SM	3
A	Flurplanung	22.08.2024	SM	2

±0,00 ü. OFF = 116,50m ü. NHN

Zeichnungscode

Landeshauptstadt Dresden
Amt für Hochbau und Immobilienverwaltung
PF 120020 01001 Dresden Tel. 488 38 21, Fax 488 38 17

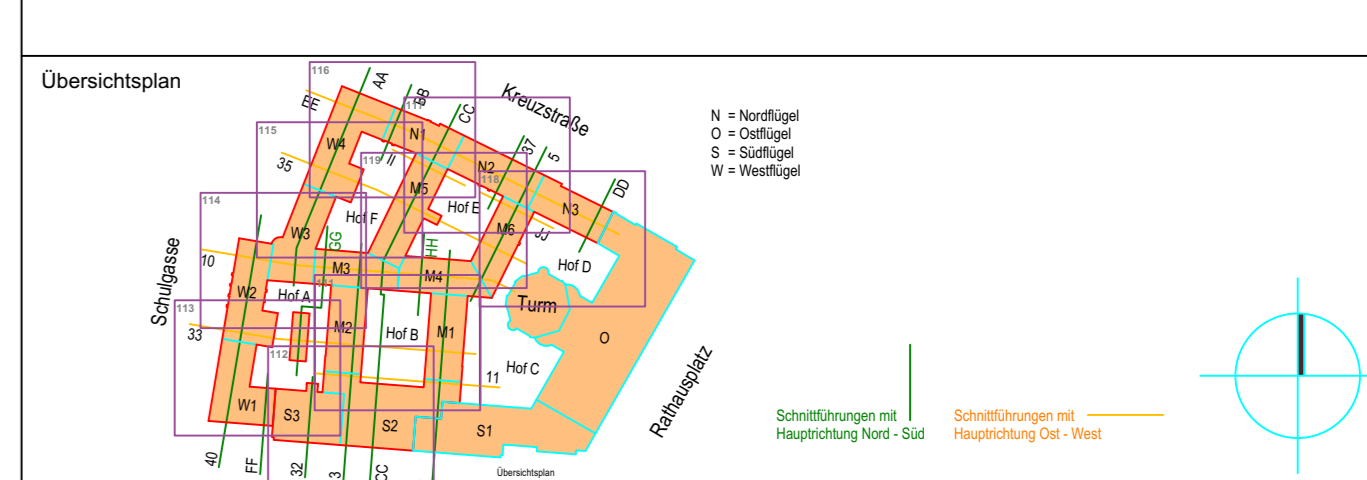

Projekt
1000 - Neues Rathaus
Dr.-Külz-Ring 19, 01067 Dresden
Vorgezogene Sanierungsmaßnahme - MB III

Architekten Standortverwalter
Amt für Hochbau und Immobilienverwaltung

Planungsphase
5 - AUSFÜHRUNGSPLANUNG

Ausführungsfirma Revisor's Montageplanung

Inhaltliche Koordinierung ist erfolgt mit:
Fachplaner Fachplaner Fachplaner Fachplaner

DWG - Dateiname	1000_001_5_A_ERP_ERP002_C_p
PDF - Dateiname	1000_001_5_A_ERP_ERP002_C_p
Mitglied	Erstellt am
1.25	21.10.2024
Gez.	Projektnr.
HD	HL2710018
Bl.-Größe	Bl.-Nr.
1189 x 841 mm	ERP002_C

Tresen - VSchnitte