


- Legende
- Bestand
 - neu / geplant
 - Abbruch

- Legende zum Brandschutz (SächsBO, DIN 4102)
- Anforderungen an Bauteile:
- Bauteil mit Brandschutzanforderung
 - 47 dB
 - R erlie (Anforderungswert in dB)
- Anforderungen an Türen:
- d: Tür dichtschließend
 - ds: Tür dicht- und selbstschließend
 - rs: Tür rauchdicht und selbstschließend
 - th: Tür feuertrennend, dicht und selbstschließend (T30-D)
 - th-rs: Tür feuertrennend, rauchdicht und selbstschließend (T30 rs)
- Flucht- und Rettungswege:
- Retten-Fluchtwege für Personen
 - notwendiger Flur / Treppenraum
- Angaben zum Objekt:
- Gebäudeklasse 3
 - Sonderbau § 2 Abs. (4) Nr. 12
 - SächsBO

Höhenbezug OKF +/- 0.00 = 117.63 m ü. NHN

Index	Änderung	Datum	Gez.

Landeshauptstadt Dresden
Amt für Schulen
PF 120020 01001 Dresden Tel. 488 92 01, Fax 488 92 03

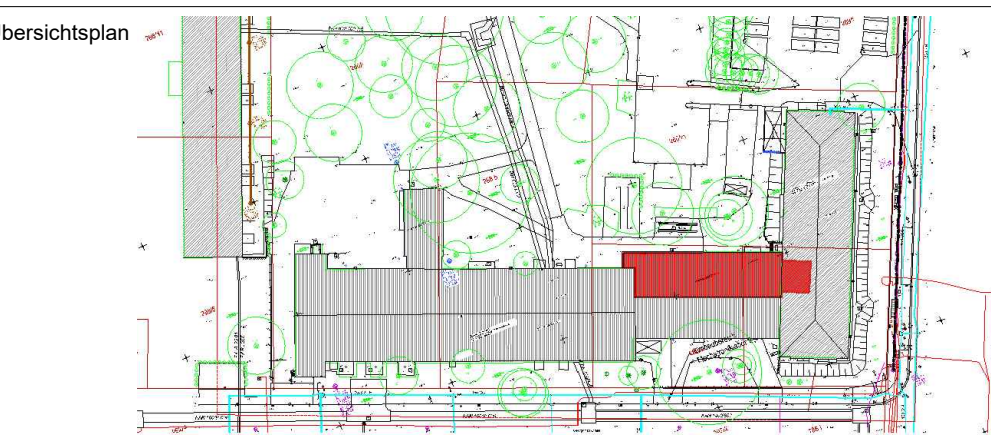

Projekt 1405 - BSZ für Elektrotechnik
Strehlenplatz 2, 01219 Dresden
Haus D- Laborhalle

Standortverwalter Amt für Schulen
Planungsphase 5 -Ausführungsplanung

Architekten
Tel.:
Fax:
E-Mail:
Datum: Unterschrift:

Inhaltliche Koordinierung ist erfolgt mit:
Fachplaner Fachplaner Fachplaner Fachplaner

Darstellung	DWG- Dateiname
Mechatronik-Fachkabinett 2 Werkhalle D10 Schnitte	Maßstab 1:50 Datum 25.10.2024 Gez. SL Projekt-Nr. 70.400.003.700.023 Bl.- Größe DN A1 Bl.-Nr. 5_S01