VORABZUG
STAND 03.12.24

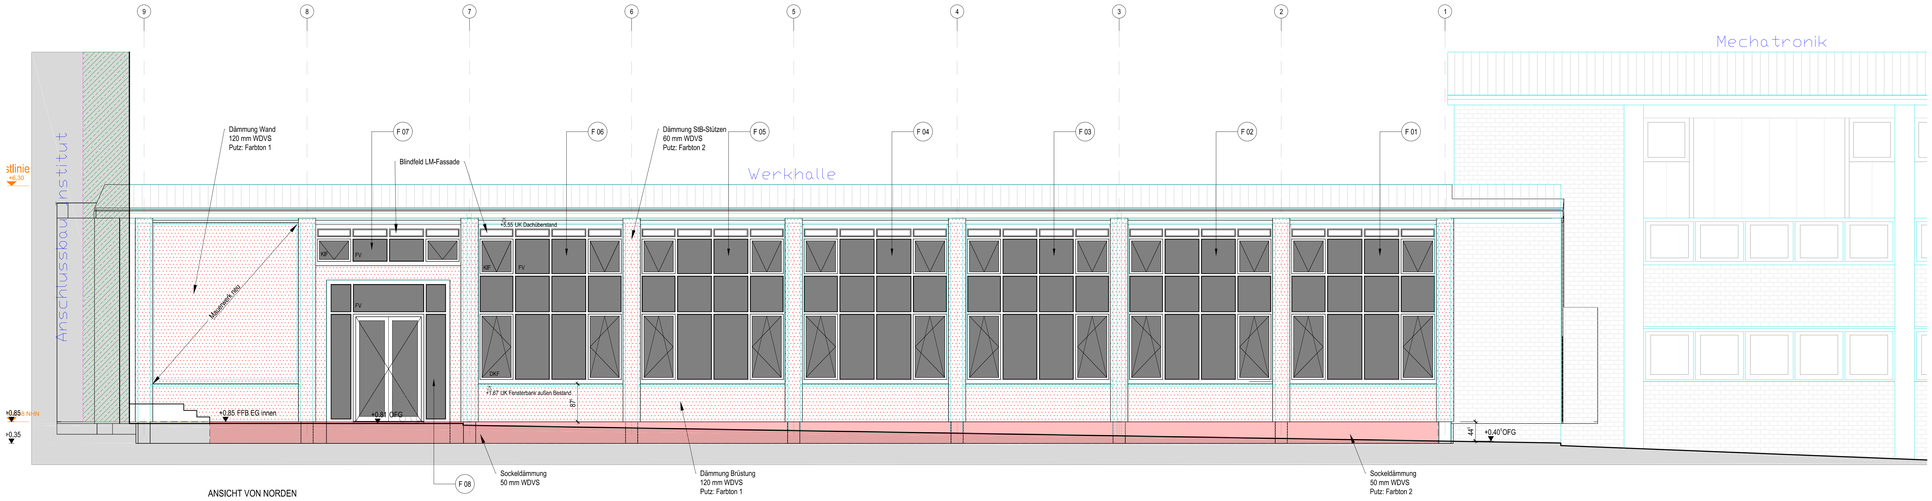

ANSICHT VON NORDEN
1:50

ANSICHT VON NORDEN
1:50

Legende

	Bestand
	neu / geplant
	Abbruch
DKF	Drehkippflügel
KF	Klappflügel, nach außen öffnend
FV	Festverglasung

Legende zum Brandschutz (, SächsBO, DIN 4102)
Anforderungen an Bauteile:

	Bauteil mit Brandschutzanforderung
FH	feuerhemmend (F 30)
HFH	hochfeuerhemmend (F 60)
FB	feuerbeständig (F 90)
A	nichtbrennbare Baustoffe
B1	schwerentflammbare Baustoffe
B2	normalentflammbare Baustoffe
M	Feuerwiderstand unter zusätzl. mechan. Beanspruchung

Anforderungen zum Schallschutz

47 dB R erfw' (Anforderungswert in dB)

Anforderungen an Türen

d	Tür dichtschließend
ds	Tür dicht- und selbstschließend
rs	Tür rauchdicht und selbstschließend
fh	Tür feuerhemmend, dicht und selbstschließend (T30-D)
fh-rs	Tür feuerhemmend, rauchdicht und selbstschließend (T30 rs)

Flucht- und Rettungswege

Rettungs+Fluchtweg für Personen notwendiger Flur / Treppenraum

Angaben zum Objekt

- Gebäudeklasse 3
- Sonderbau § 2 Abs. (4) Nr. 12 SächsBO

Höhenbezug OKF +- 0.00 = 117.63 m ü. NHN

Index	Änderung	Datum	Gez.

Zeichnungscode

Landeshauptstadt Dresden
Amt für Schulen
PF 120020 01001 Dresden Tel. 488 92 01, Fax 488 92 03

Übersichtsplan

Projekt
1405 - BSZ für Elektrotechnik
Strehlener Platz 2, 01219 Dresden
Haus D- Laborhalle

Standortverwalter
Amt für Schulen

Planungsphase
5 -Ausführungsplanung

Architekten
Tel.:
Fax:
E-Mail:
Datum Unterschrift

Inhaltliche Koordinierung ist erfolgt mit:

Fachplaner	Fachplaner	Fachplaner	Fachplaner

Darstellung
Mechatronik-Fachkabinett 2
Werkhalle D10
Ansichten

DWG- Dateiname	
Maßstab 1:50	Datum 17.10.2024
Gez. SL	Projekt-Nr. 70.400.003.700.023
Bl.- Größe DIN A1	Bl.-Nr. 5_A01