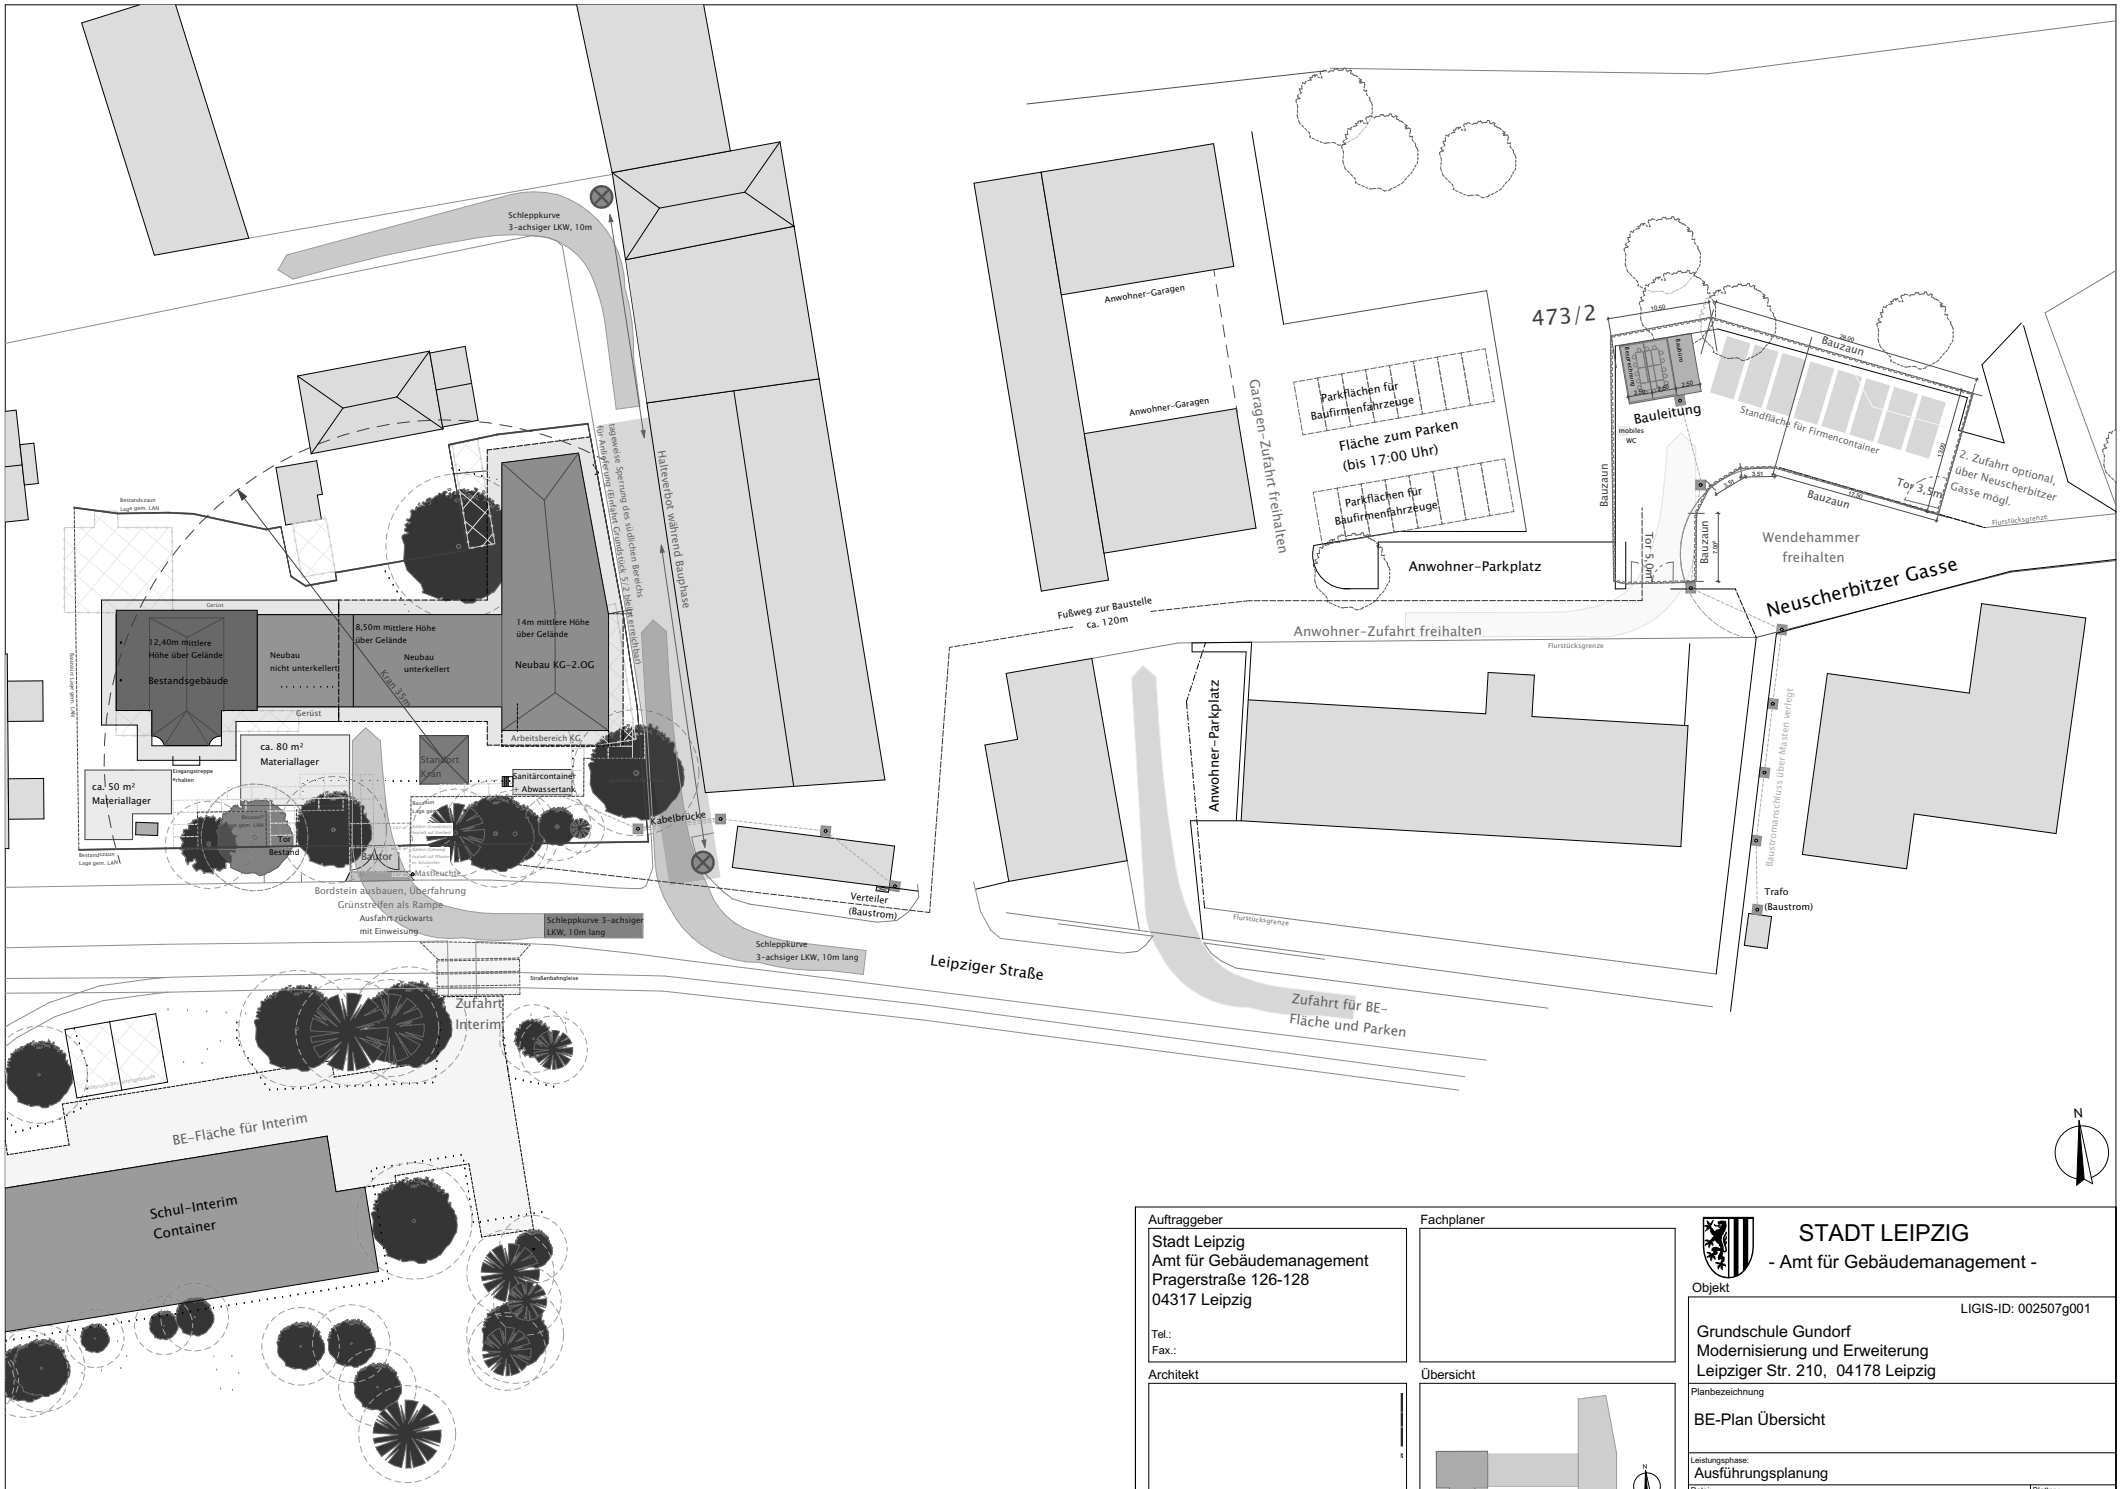

N

Auftraggeber	Stadt Leipzig Amt für Gebäudemanagement Pragerstraße 126-128 04317 Leipzig Tel.: Fax.:
Fachplaner	
Architekt	Email: gsg@g-n-architekten.de
Übersicht	

STADT LEIPZIG
- Amt für Gebäudemanagement -

Objekt

LIGIS-ID: 002507g001

Grundschule Gundorf
Modernisierung und Erweiterung
Leipziger Str. 210, 04178 Leipzig

Planbezeichnung

BE-Plan Übersicht

Leistungsphase: Ausführungsplanung

Datei: 002507g001_5_ARC_BE-Plan Übersicht.dwg				Blattnr.:
gezeichnet: JW / SoK	Datum: 08.11.2024	Format: A3	Maßstab: 1:550	