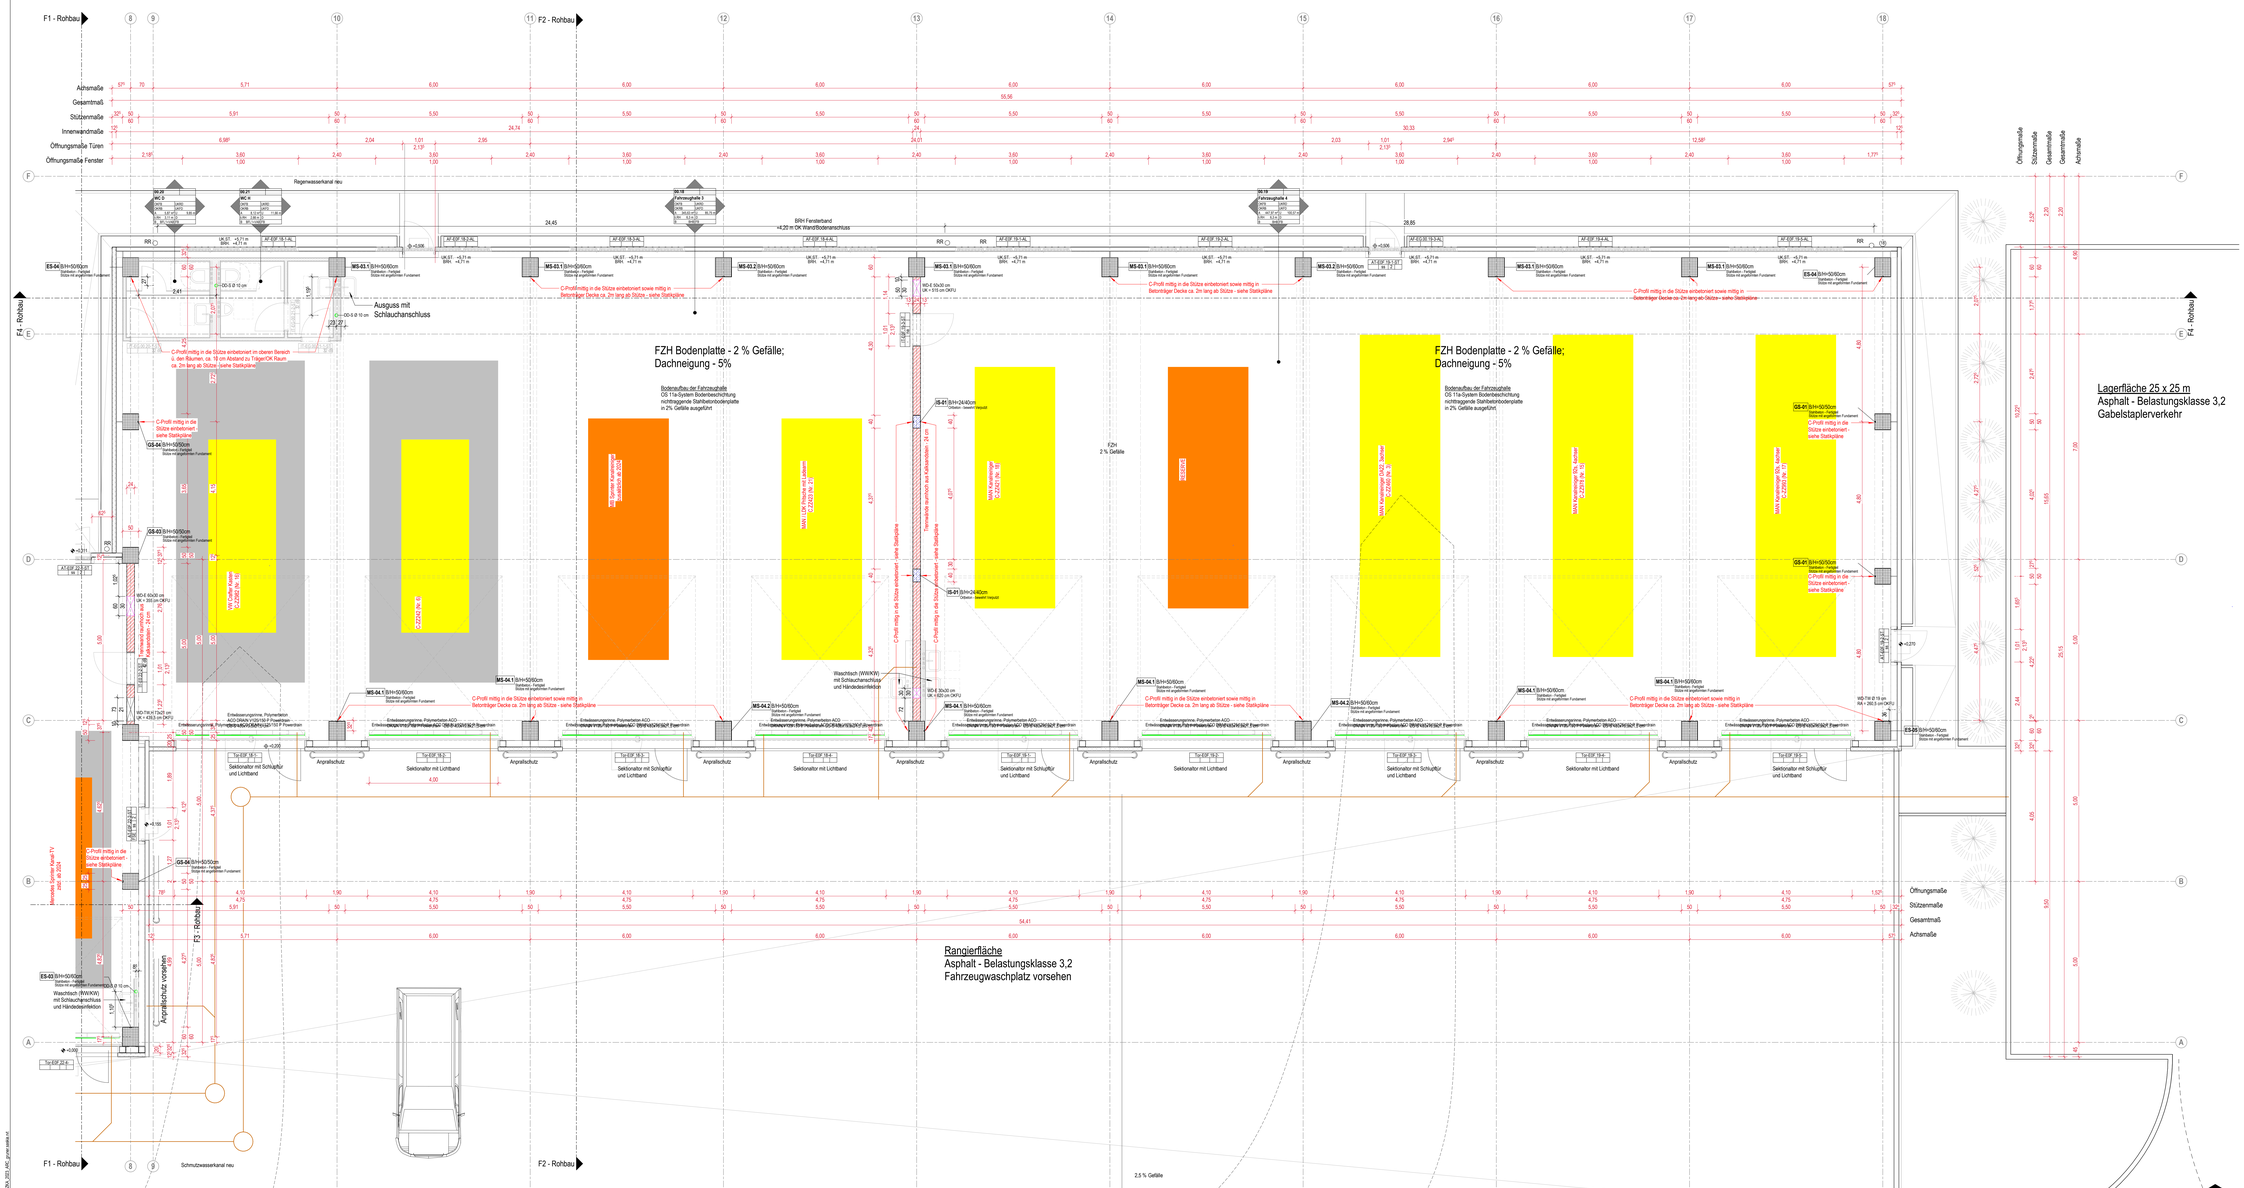

Legende

	Stahlbeton (STB)
	Stahlbeton Fertigteil
	Mauerwerk (Kalksandstein)
	Wärmedämmung
	Mörtel/ Trockenbau
	Belastung Rohbau
	Belastung Ausbau
	Oberkante Fertigfußboden (Grundriss/Schnitt)
	Oberkante Rohfußboden (Grundriss/Schnitt)
OK / UK	Oberkante / Unterkante
OKG	Oberkante Gelände
BRH	Brüstungshöhe (OK FFB bis UKR Fenster)
RH	Raumhöhe
RR	Regenfallrohr
NE	Notentlastsanzug
BA	Bodenablauf
DA	Dachablauf
KE	Kernbohrung
WD	Wanddurchbruch
DD	Deckendurchbruch
BD	Fußbodendurchbruch
DS	Deckenschlitz
BF	Bohrloch
RA	Rohrschelle
UZ	Unterzug
RA	Rauchabschnittsöffnung
F30	feuerhemmend
F60	hochfeuerhemmend
F90	feuerbeständig
T30-RS	Feuerschutztür/ Rauchschutztür
ws / ds	Tür selbstschließend / dichtschließend

Raumbuch

Raum-Nr. 1.2.3 — Name — Fläche: 4,00 m² — Höhe: 4,00 m — Wandoberfläche; Raumnr. (Projekt / Zimmernr. Bauunternehmen); Raumbezeichnung; Raumfläche / Umfang (Richtwert); lichte Raumhöhe / Deckenoberkante (DA); Fußboden Nr./Plan-/Detail-Nr.

Türschemel

T 1.01 SN/ERB/EBK — Türnummer - Raumnummern des Raumes, in welchem / in welchen sich die Bereichsschutz, Rauchschutz, Einbruch, Schallschutz)

Fensterschemel

Fenster-Nr. W2.1 / RDR 1.Sw — Fensternummer; Einbruch, Schallschutz, Sonnenschutz

Allgemeine Hinweise

Wanddurchbrüche in Ø 150 sind als Kernbohrung von jeweils zuständigen Gewerk auszuführen !
Lagemäßige Einordnung ist den Plänen Haustechnik zu entnehmen bzw. vor Ort einzumessen !

Deckenrevisionklappe sind gliedend auszubilden.
Bei der Einrichtung von Türöffnungen bei nichttragenden Trennwänden sind immer UA-Profile (Ausseitungsprofile) als seitliche Türpfosten gerädt.
Bei Türen mit Türschließer:
Konstruktive Erfordernisse für Kontaktsteer sind nach DIN 18103 zu berücksichtigen.
Bei wandhängenden Lasten und Einbauteilen (z. B. Sanitärobjekte) sind zusätzliche Unterkonstruktionen (z. B. Traversen) als Verstärkungen anzubauen.

ABKÜRZUNGEN ZUM RAUMSTEMPEL:

OBERFLÄCHEN:

BOKO	BODENBELÄGE
SB	SICHTBETON (SB1-3, NACH)
GK	GIPSKARTON ROH
GKF	GIPSKARTON
ANS	ANSTRICH
L	LASUR
SA	SPACHTELUNG + ANSTRICH
P	PUTZ
PA	PUTZ + ANSTRICH
WK	FLIESEN
FP	FLIESEN AUF PUTZ (BEI MW)
N	NATURSTEIN
MET	METALL-VERKLEIDUNG
MW	MINERALFASER-DECKE
WTM	MOBILE TRENNWAND
GI	GLASWAND
K	WC-KABINEN / TRENNWAND
GT	GITTER-TRENNWANDE
WD	WARMEDÄMMUNG

DECKEN:

B	BETON ROH
SB	SICHTBETON (SB1-3, NACH ANGABE)
GK	GIPSKARTON
GKL	GIPSKARTON, GLUGOT
GKF	GIPSKARTON, FEUERSCHUTZRAUM
AKP	AKUSTIKDECKE, FLIEHLOSE
	PUTZ-TRÄGERDECKE, SCHALL-
	ABSORBIEREND
A	ANSTRICH
PA	PUTZ + ANSTRICH
SA	SPACHTELUNG + ANSTRICH
PA	PUTZ + ANSTRICH
MKL	METALL-ASSETTENDECKE, LANGFELD
MKQ	METALL-ASSETTENDECKE, QUADRAT- RASTER
MET	METALLDECKE, Aluminium-gelocht
MFL	MINERALFASER-DECKE, LANGFELD
MFQ	MINERALFASER-DECKE, QUADRATRASTER
WD	WARMEDÄMMUNG

BÖDEN:

B	BETON ROH
E	ESTRICH
NE	HEIZESTRICH
HB	HOHLBODEN
HBE	HOHLBODEN
BFL	FLIESEN
FT	FENSTERZEUG
T	TEXTIL
LNO	LINOLEUM
PVC	PVC-BODAHK
PVC	PVC
N	NATURSTEIN
EB	EPOXIDHARZBESCHICHTUNG
EBH	EPOXIDHARZBESCH- ehmeistbeständig
BHB	BESCHICHTUNG
	BEANSPRUCHUNG
	BESCHICHTUNG MEORGE
	BEANSPRUCHUNG
WD	VERDEGELUNG
WDV	VERDEGELUNG
VAS	VERKLINDABDICHTUNG
G	GLATTSTRICH
SE	SICHTESTRICH, GESCHLIFFEN, VERDEGELT
A	ANSTRICH
SLM	GAUBERLAUFMATTE
LÖ	LÜFTUNGSÖFFNUNGEN

ABKÜRZUNGEN ZUM TÜRSTEMPEL:

ALLE ANGABEN UND MASSE IN DER AUSFÜHRUNGSPLANUNG SIND MIT DER TÜRLISTE UND VOR ORT AUF IHRE DURCHFÜHRBARKEIT UND RICHTIGKEIT ZU PRÜFEN!

WERKSTOFF:	
H	HOLZ
ST	STAHL
Al	ALUMINUM
KK	KUNSTSTOFF
G	GLAS
GT	GITTER-TRENNWANDE
GT	GITTER-TRENNWANDE
SONSTIGES:	
Pendel	PENDELTÜRFLÜGEL EINSEITIG
Pendel	DOPPELFLÜGELTÜR
VS	VOLTÜR NACH BSO-RL

ERGÄNZENDE MERKMALE:	
	TÜR GEMÄß ANFORDERUNGEN
ESD	FEUCHTRAUMNDE TÜR
ESD	HOCHFEUERHEMMENDE TÜR
ESD	FEUERBESTÄNDIGE TÜR
U_d	THERMISCHE ISOLATION WÄRMEÜBERGANG
Se	WIDERSTAND GEGEN RAUCHDURCHLASS BEI
	UMGEBUNGSTEMPERATUR - DICHTIGKEITSSIEGEND
R_{SM}	WIDERSTAND GEGEN RAUCHDURCHLASS BIS 200°
CS	SELBSTSCHLIESSEND
R w	SCHALLSCHUTZ, BEWERTETES SCHALLDÄMMMAßZ IM
	LABORVERSUCH ERMITTELT
RC	WIDERSTANDSKLASSE NACH DIN EN 1627

Index	Bemerkung / Änderung	Datum	gezeichnet

Das Dokument ist nur gültig mit Unterschrift zum Freigabevermerk

Freigabe für: Ausschreibung

Datum, Unterschrift	Datum, Unterschrift

Gleichlautung dieses Dokuments wird bestätigt mit: | Firma / Ort | Datum | gepr.ft

Bauwerkonullpunkt
±0,00 OKFFB = +280,89 m ü. NHN

lokale Koordinaten
X = PRÜFEN , Y = PRÜFEN

Landesnetzkoordinaten
X (Rechtswert) = PRÜFEN
Y (Hochwert) = PRÜFEN

±0.00 OK FFB = +280,89 m
im Höhensystem NHN

Bauherr: Entsorgungsbetrieb der Stadt Chemnitz (ESC)
Blankenburgstraße 62
09114 Chemnitz

Bauvorhaben: Generalplanung Neubau Betriebsgebäude mit integrierter Fahrzeughalle
Heinersdorfer Str. 42, 09114 Chemnitz

Bezeichnung: Grundriss
Erdgeschoss Teil 2
Rohbau

Plannummer: G N E G – 5 A R – G _ 0 0 4 – P R __
(GNEG = Projekt-Nr. | 5AR = Fachbereich | G = Grundriss | 004 = Plan-Nr. | PR = Planstatus)

Projektnummer: 22142900
Projektphase: LPH 5
Gebäude Nr. / BA:
Fachbereich: AR
Maßstab: 1 : 50
Blattgröße: 1600 x 841
Zeichner/Sign./Datum: 10.09.2024
Bearbeiter:
Projektleiter:

Arbeitsstand 06.11.2024

C:\Users\Revit\22142900_NEP-ESC_R20_ARC_gnmk.rvt
30.1.2025 14:34:36