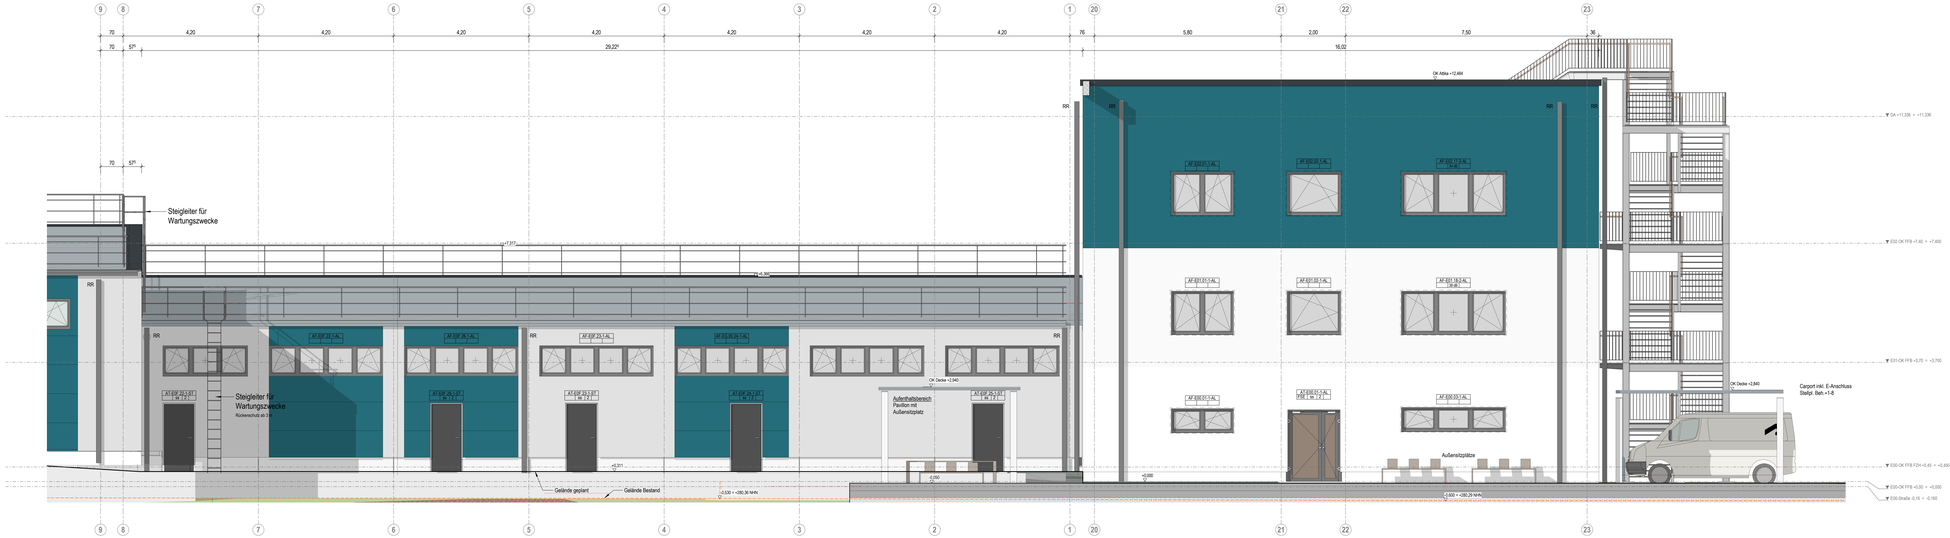

Ansicht West LP5 - Teil 1

Ansicht West LP5 - Teil 2

Legende

	Stahlbeton (STB)
	Stahlbeton Fertigteil
	Mauerwerk, Ziegelmauerstein
	Wärmedämmung
	Wände Trockenbau
	Beheizung Rohbau
	Beheizung Ausbau
	Oberkante Fertigfußboden (Grundrisse/Schnitt)
	Oberkante Rohfußboden (Grundrisse/Schnitt)
OK / UK	Oberkante / Unterkante
OKG	Oberkante Gelände
BSH	Brüstungshöhe (OK FFB bis UKR Fenster)
RH	Raumhöhe
RS	Regelstärke
NE	Notentlüftung
BA	Bodenablauf
DA	Dachablauf
KE	Kernbohrung
WD	Wanddurchbruch
DD	Deckendurchbruch
BD	Fußbodendurchbruch
DS	Deckenschlitz
BF	Bodenfeld
RA	Rohrsche
UZ	Unterzug
RA	Rauchabschnittsöffnung
F30	feuerhemmend
F60	hochfeuerhemmend
F90	feuerbeständig
T30-RS	Feuerschutztür/ Rauchschutztür
es / ds	Tür selbstschließend / dichtschließend

Bezugspunkt

Raum-Nr. 1.01 — Name: Flur — 0.00 cm — 4.00 m²

Wandoberfläche
Raumnr. Projekt / Zimmernr. Bauunterlagen
Raumbezeichnung
Raumfläche / Umfang (Rohbau)
lichte Raumhöhe / Deckenaufbau (DA)
Fußboden Nr./Plan-Detail-Nr

Türschema

T 01 / 30x2100/EI30

Türnummer - Raumnummern des Raumes
Türbreite / -höhe in Millimeter
Brandschutz: Rauchschutz, Einbruch, Schalschutz

Fenster Schema

R250 W12 | RDR | Sch

Fensternummer
Einbruch, Schallschutz, Sonnenschutz

Allgemeine Hinweise

Wanddurchbrüche in Ø 150 sind als Kernbohrung von jeweils zuständigen Gewerk auszuführen !
Lagemäßige Einordnung ist den Plänen Haustechnik zu entnehmen bzw. vor Ort einzumessen !

Deckenrevisionsklappen sind gliedernd auszubilden.
Bei der Einrichtung von Türöffnungen bei nichttragenden Trennwänden sind immer UA-Profile (Aussteifungsprofile) als seitliche Türpfosten gemäß. Herstellervorgaben einzubauen.
Konstruktive Erfordernisse für Kernbohrungen sind nach DIN 19100 zu berücksichtigen. Bei wandhängenden Lasten und Einbauteilen (z. B. Sanitärobjekte) sind zusätzliche Unterkonstruktionen (z. B. Traversen) als Verstärkungen anzubauen.

ABKÜRZUNGEN ZUM RAUMSTEMPEL:

OBERFLÄCHEN:

BE	BETON ROH
SB	SICHTBETON (SB1-3, NACH ANGABE)
GK	GIPSKARTON ROH
GW	GIPSWERKSTOFF
ABD	ABDICHTUNG
L	LASUR
SA	SPACHTELUNG + ANSTRICH
P	PUTZ
PA	PUTZ + ANSTRICH
WFL	FLIESEN
FP	FLIESEN AUF PUTZ (BEI MM)
N	NATURSTEIN
MET	METALLVERKLEIDUNG
MW	MINERALWOLLE
MTW	MOBILE TRENNWAND
GI	GLASWAND
K	WC-KABINEN / TRENNWAND
GT	GITTER-TRENNWANDE
WD	WARMEDÄMMUNG

DECKEN:

B	BETON ROH
SB	SICHTBETON (SB1-3, NACH ANGABE)
GK	GIPSKARTON, GLATT
GKL	GIPSKARTON, GELOCHT
GKF	GIPSKARTON, GELOCHT, SICHTRAUM
AKP	AKUSTIKDECKE, FLIESENLOSE PUTZ-TRÄGERDECKE, SCHALL-ABSORBIEREND
A	ANSTRICH
P	PUTZ
SA	SPACHTELUNG + ANSTRICH
PA	PUTZ + ANSTRICH
MKL	METALL-KASSETTENDECKE, LANGFELD
MKQ	METALL-KASSETTENDECKE, QUADRAT-RASTER
WD	WARMEDÄMMUNG
MTL	METALLDECKE, Aluminium gelocht
MFL	MINERALFASER-DECKE, LANGFELD
MFQ	MINERALFASER-DECKE, QUADRATRASTER

BODEN:

B	BETON ROH
E	ESTRICH
HE	HEIZESTRICH
HB	HOHLBODEN
DBF	DOPPELBODEN
BFL	FLIESEN
FS	FEINSTEINZEUG
T	TEXTIL
LNO	LINOLEUM
PVC	PVC-BELAG
PVC	PVC
N	NATURSTEIN
EB	EPOXIDHARZBESCHICHTUNG
EBH	EPOXIDHARZBESCH. mineralitbeständig
BHB	BODENHARTBELAG
	BEANSPRUCHUNG
	BESCHICHTUNG NIEDRIGE
	BEANSPRUCHUNG
	VERDICKELUNG
WD	WARMEDÄMMUNG
VAB	VERBUNDABDICHTUNG
G	GLATTSTRICH
SE	SICHTESTRICH, GESCHLIFFEN, VERSIEGELT
A	ANSTRICH FLÜSSIGSTOFFEN
SLM	GAUBERLAUFMATTE
LÖ	LÜFTUNGSÖFFNUNGEN

ABKÜRZUNGEN ZUM TÜRSTEMPEL:

ALLE ANGABEN UND MASSE IN DER AUSFÜHRUNGSPLANUNG SIND MIT DER TÜRLISTE UND VOR ORT AUF IHRE DURCHFÜHRBARKEIT UND RICHTIGKEIT ZU PRÜFEN!

WERKSTOFF:

H	HOLZ
ST	STAHL
Al	ALUMINIUM
KR	KUNSTSTOFF
G	GLAS
K	GLAS-WAND-TRENNWÄNDE
GT	GITTER-TRENNWÄNDE

SONSTIGES:

FZ	FLUGSCHUTZ-DREHFLÜGELTÜR
Drilla	DOPPELBLATTTÜR
VS	VOLLTÜR MACH-BSI-RL

EIGENSCHAFTEN:

	NACH GRÖßE ANFORDERUNGEN
ESD	FEUERHEMMENDE TÜR
ESD	HOCHFEUERHEMMENDE TÜR
ESD	FEUERBESTÄNDIGE TÜR
U_w	THERMISCHE ISOLATION WÄRMEDÄMMUNG
Sw	SCHALLSCHUTZ, BEWERTETES SCHALLDÄMMMAß RO
	UMGEBUNGSTEMPERATUR - DICHTIGKEITSSIEGEND
R_{SW}	WIDERSTAND GEGEN RAUCHDURCHLASS BIS 200°
CS	SELBSTSCHLIESSEND
R'w	SCHALLSCHUTZ, BEWERTETES SCHALLDÄMMMAßZ IM
	WIDERSTANDSKLASSE NACH DIN EN 1627
RC	WIDERSTANDSKLASSE NACH DIN EN 1627

Planungsstand: GN__SAR-AN019-PR_ Ansichten West

Index	Bemerkung / Änderung	Datum	gezeichnet

Das Dokument ist nur gültig mit Unterschrift zum Freigabevermerk

Freigabe für: Ausschreibung

Datum, Unterschrift: Datum, Unterschrift:

Gleichstellung dieses Dokuments wird bestätigt mit:	Firma / Ort	Datum	gepr./f

Bauwerksnullpunkt
±0.00 OKFFB = +280,89 m ü. NHN

lokale Koordinaten
X = PRÜFEN , Y = PRÜFEN

Landesnetzkoordinaten
X (Rechtswert) = PRÜFEN
Y (Hochwert) = PRÜFEN

±0.00 OK FFB = +280,89 m
im Höhensystem NHN

Bauherr
Entsorgungsbetrieb der Stadt Chemnitz (ESC)
Blankenburgstraße 62
09114 Chemnitz

Bauvorhaben
Generalplanung Neubau Betriebsgebäude mit integrierter Fahrzeughalle
Heinersdorfer Str. 42, 09114 Chemnitz

Bezeichnung
Ansichten West
Ausbau

Plannummer
GN – 5 AR – AN 019 – PR
Projekt Nr. | Bereich | Phase | Dokument | Blatt | Index

Projektnummer: 2214290
Projektphase: LP5
Gebäude Nr. - BA:
Fachbereich: AR
Maßstab: 1 : 50
Blattgröße: 1600 x 841
Zeichen/Sign./Datum: 09.08.2024
Bearbeiter:
Projektleiter:

Abnahmestand 06.11.2024

C:\Users\Rau\OneDrive\ESC\ESC_ARC_grund_ansicht.rvt