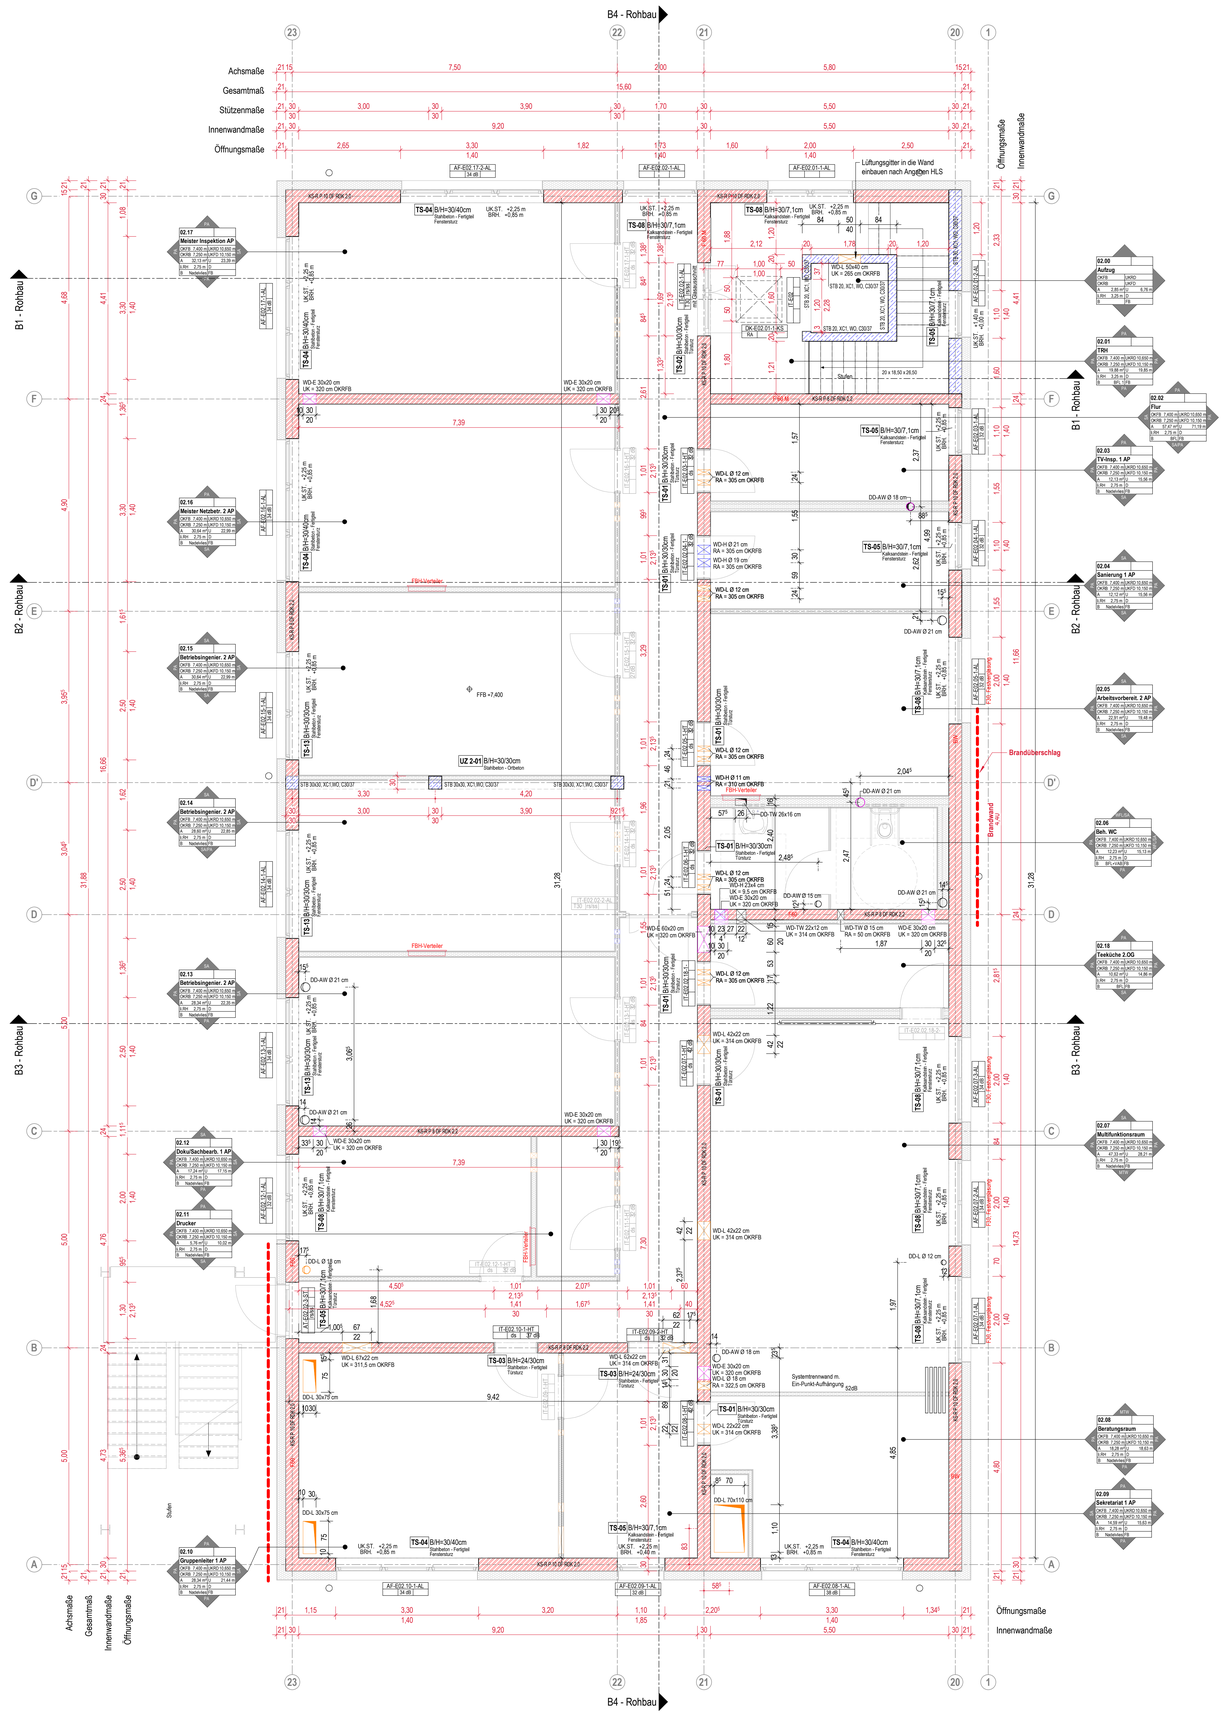

Legende

	Stahlbeton (STB)
	Stahlbeton Fertigteil
	Mauerwerk (Kalksandstein)
	Wärmedämmung
	Wände Trockenbau
	Bemaßung Rohbau
	Bemaßung Ausbau
▽	Oberkante Fertigfußboden (Grundriss/Schnitt)
▼	Oberkante Rohfußboden (Grundriss/Schnitt)
OK / UK	Oberkante / Unterkante
OKG	Oberkante Gelände
BRH	Brüstungshöhe (OK FFB bis UKR Fenster)
RH	Raumhöhe
RR	Regenfallrohr
NE	Notentwässerung
BA	Bodenablauf
DA	Dachablauf
KB	Kernbohrung
WD	Wanddurchbruch
DD	Deckendurchbruch
BD	Fußbodendurchbruch
DS	Deckenschlitz
BF	Bohrfeld
RA	Rohrachse
UZ	Unterzug
RA	Rauchableitungsöffnung
F30	feuerhemmend
F60	hochfeuerhemmend
F90	feuerbeständig
T30-RS	Feuerschutztür/ Rauchschutztür
ss / ds	Tür selbstschließend / dichtschließend

Raumstempel

Raum-Nr. 1.2.3 — Name — OKFB +3.00 (UKRD +2.85) — OKRB +3.00 (UKRD +2.85) — 150.00m² (1) — 3.00m — 3.00m (1) — Decke — Fußboden — FB_Objekt

- Wandoberfläche
- Raumnr. Projekt / Zimmernr. Bauvorhaben
- Raumbezeichnung
- Raumfläche / Umfang (Rohbau)
- lichte Raumhöhe / Deckenaufbau (DA)
- Fußboden-Nr./Plan-Detail-Nr.

Türstempel

EI2 T30 RS/SS/ES/DICHT

Türnummer - Raumnummern des Räumes den die Tür zugeordnet ist
Brandschutz, Rauchschutz, Einbruch, Schallschutz

Fensterstempel

RWH RC2 | SSK | Sun

Fensternummer
Einbruch, Schallschutz, Sonnenschutz

Allgemeine Hinweise

Wanddurchbrüche ≤ Ø 190 sind als Kernbohrung vom jeweils zuständigen Gewerk auszuführen !
Lagemäßige Einordnung ist den Plänen Haustechnik zu entnehmen bzw. von Ort anzupassen !

Deckenaussichtsöse sind gleitend auszubilden.
Bei der Errichtung von Türöffnungen bei nichttragenden Trennwänden sind immer UA-Profile (Ausstellungsprofile) als seitliche Türpfosten gemäß DIN 18340 zu verwenden.
Konstruktive Erfordernisse für Konsollasten sind nach DIN 18183 zu berücksichtigen.
Bei wandhängenden Lasten und Einbauteilen (z. B. Sanitärobjekte) sind zusätzliche Unterkonstruktionen (z. B. Traversen) als Verstärkungen einzubauen.

ABKÜRZUNGEN ZUM RAUMSTEMPEL:

OBERFLÄCHEN:

WÄNDE:		DECKEN:		BÖDEN:	
B	BETON ROH	B	BETON ROH	B	BETON ROH
SB	SICHTBETON (SB1-3, NACH ANGABE)	SB	SICHTBETON (SB1-3, NACH ANGABE)	E	ESTRICH
GK	GIPSKARTON ROH	GK	GIPSKARTON, GLATT	HB	HOHLBODEN
A	ANSTRICH	GKG	GIPSKARTON, GELOCHT	DB	DOPPELBODEN
ABD	ABDICHTUNG	GKF	GIPSKARTON, GLATT, FEUCHTRAUM	BFL	FLIESEN
L	LASUR	AK-P	AKUSTIKDECKE, FUGENLOSE PUTZ-TRÄGERDECKE, SCHALL-ABSORBEREND	FS	FEINSTEINZEUG
SA	SPACHTELUNG + ANSTRICH	A	ANSTRICH	T	TEXTIL
P	PUTZ + ANSTRICH	L	LASUR	LNO	LINOLEUM
PA	PUTZ + ANSTRICH	SA	SPACHTELUNG + ANSTRICH	K	KAUTSCHUK
WFL	FLIESEN	PA	PUTZ + ANSTRICH	PVC	PVC
FP	FLIESEN AUF PUTZ (BEI MW)	MKL	METALL-KASSETTENDECKE, LANGFELD	N	NATURSTEIN
N	NATURSTEIN	MKQ	METALL-KASSETTENDECKE, QUADRAT-RASTER	EB	EPOXIDHARZBESCHICHTUNG
MET	METALLVERKLEIDUNG	MET-L	METALLDECKE, Aluminium gelocht	EBH	EPOXIDHARZBESCH. mineralbeständig
HZ	HOLZVERKLEIDUNG	MFL	MINERALFASER-DECKE, LANGFELD	BHB	BESCHICHTUNG HOHE BEANSPRUCHUNG
MTW	MOBILE TRENNWAND	MFQ	MINERALFASER-DECKE, QUADRATRASTER	BNB	BESCHICHTUNG NIEDRIGE BEANSPRUCHUNG
G	GLASWAND	WD	WÄRMEDÄMMUNG	V	VERSIEGELUNG
K	WC-KABINEN / TRENNWAND			ABD	ABDICHTUNG
GT	GITTER-TRENNWÄNDE			VAB	VERBUNDABDICHTUNG
WD	WÄRMEDÄMMUNG			G	GLÄTTSTRICH
				SE	SICHTESTRICH, GESCHLIFFEN, VERSIEGELT
				A	ANSTRICH DIFFUSIONSOFFEN
				SLM	SAUBERLAUFMATTE
				LÖ	LUFTUNGSÖFFNUNGEN

ABKÜRZUNGEN ZUM TÜRSTEMPEL:

ALLE ANGABEN UND MASSE IN DER AUSFÜHRUNGSPLANUNG SIND MIT DER TÜRLISTE UND VOR ORT AUF IHRE DURCHFÜHRBARKEIT UND RICHTIGKEIT ZU PRÜFEN!

MATERIAL:		EIGENSCHAFTEN:	
H	HOLZ		TÜR OHNE ANFORDERUNGEN
ST	STAHL	E30	FEUERHEMMENDE TÜR
Al	ALUMINUM	E60	HOCHFEUERHEMMENDE TÜR
RR	ROHRRAHMENTÜR	E90	FEUERBESTÄNDIGE TÜR
G	GANZGLAS	I_2	THERMISCHE ISOLATION WÄRMEDÄMMUNG
K	WC-KABINEN-TRENNWÄNDE	Sa	WIDERSTAND GEGEN RAUCHDURCHLASS BEI UMGEBUNGSTEMPERATUR - DICHTSCHLIESSEND
GT	GITTER-TRENNWÄNDE	S_{200}	WIDERSTAND GEGEN RAUCHDURCHLASS BEI 200°
		CS	SELBSTSCHLIESSEND
SONSTIGES:		R w	SCHALLSCHUTZ, BEWERTETES SCHALLDÄMMMASZ IM EINGEBAUTEN ZUSTAND MIN. (dB)
FTS	FREILAUFTÜRSCHLIESSER	RC	WIDERSTANDSKLASSE NACH DIN EN 1627
DoBa	DOPPELBLATTTÜR		
VS	VS-TÜR NACH BS3-RL		

Plannummer/Bezeichnung
GNE2-5AR-G_006-PR_ 2. Obergeschoss

Index	Bemerkung / Änderung	Datum	gezeichnet

Das Dokument ist nur gültig mit Unterschrift zum Freigabevermerk

Freigabe für Ausschreibung

Datum, Unterschrift — Datum, Unterschrift

Gleichstellung dieses Dokuments wird bestätigt mit:	Firma / Ort	Datum	geprüft

Bauwerksnullpunkt
+0,00 OKFFB = +280,89 m ü. NHN

lokale Koordinaten
X = PRÜFEN ; Y = PRÜFEN

Landesnetzkoordinaten
X (Rechtswert) = PRÜFEN
Y (Hochwert) = PRÜFEN

±0,00 OK FFB = +280,89 m
im Höhensystem NHN

Bauherr:	Entsorgungsbetrieb der Stadt Chemnitz (ESC) Blankenburgstraße 62 09114 Chemnitz
Projektnummer	22142900
Bauvorhaben	Generalplanung Neubau Betriebsgebäude mit integrierter Fahrzeughalle Heinersdorfer Str. 42, 09114 Chemnitz
Planungsphase	LP5
Gebäude-Nr. - BA	
Fachbereich	AR
Bezeichnung	Grundriss 2. Obergeschoss Rohbau
Maßstab	1 : 50
Blattgröße	1189 x 841
Plannummer	GNE2 – 5AR – G 006 – PR Objekt Typ Phase Bereich Fortlauf Zeichnungsnr. Status Index
Zeichner(Sign.)/Datum	10.09.2024
Bearbeiter	
Projektleiter	

Arbeitsstand 06.11.2024

C:\Users\Rene\22142900_NEFZA_2023_ARC_planer saeisa.rvt
06.11.2024 16:12:48