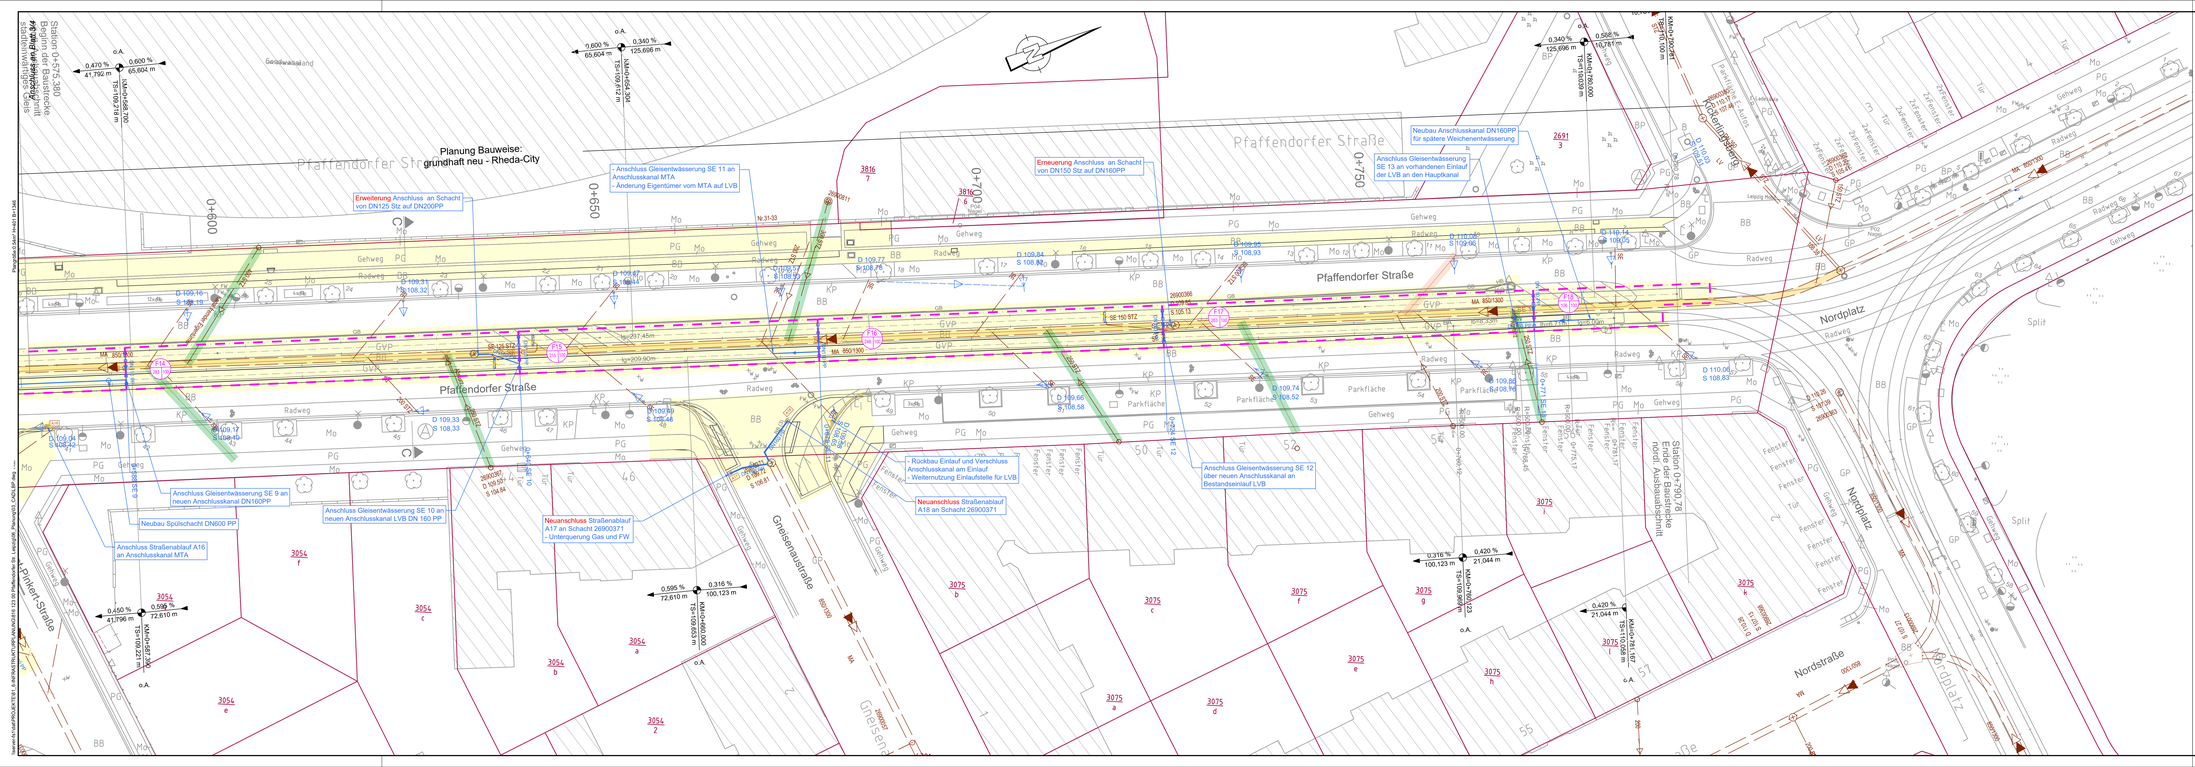

LEGENDE

Bestand | außer Betrieb | Abbruch/ Rückbau | Stilllegung | Planung

- LWW - Trinkwasser
- LWW - Schmutzwasserkanal
- LWW - Mischwasserkanal (Reparatur/Schlauchliner/Neubau)
- LWW - Regenwasserkanal
- LWW - Anschlusskanal
- LVB - Entwässerung Schiene/Drain, Stadt Leipzig - Straßenentwässerung
- Baubereich

Die Vorgaben der Netz Leipzig sind bei allen Annäherungen und Kreuzungen zwingend einzuhalten.

LEGENDE
Regenwasser-Einzugsbegiete:

- Begrenzung Regenwassereinzugsflächen
- A1 – Flächen - Nummer
- befestigte Fläche (%)
- Fläche (m²)

1	2	3	4

01_10_04_0_6_1_241028_EntwLagePl

Nr.	Art der Änderung	Datum	Name

Lagebezug:RD83 | Höhenbezug:HS 160 (DHHN 92) | Blattgröße: 0.41x1.35 (0.54 m²) | Datum 28.10.2024

Leipziger Verkehrsbetriebe

Leipziger Verkehrsbetriebe (LVB) GmbH
Georgiring 3
04103 Leipzig

Bauherr:

Pfaffendorfer Straße zw. Tröndlinring und Nordplatz
Ausbauabschnitt Süd zw. Tröndlinring und Haltestelle Zoo
(P-Nr. 90200)

Vergabeunterlage

Lageplan Entwässerung

Maßstab: 1 : 250

Unterlage: 01-10 - 04