

Zeichenerklärung VZ


- Verkehrszeichenstandort

Bestand




Z205

entfällt

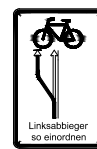

*
Zusatzschild
nach ERA

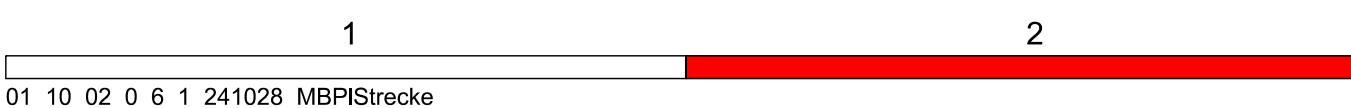

Nr.	Art der Änderung	Datum	Name

Lagebezug:RD83	Höhenbezug:HS 160 (DHHN 92)	Blattgröße:	Datum 28.10.2024
----------------	-----------------------------	-------------	------------------



Bauherr:

Leipziger Verkehrsbetriebe (LVB) GmbH
Georgiring 3
04103 Leipzig

Pfaffendorfer Straße zw. Tröndlinring und Nordplatz
Ausbauabschnitt Süd zw. Tröndlinring und Haltestelle Zoo
(P-Nr. 90200)

Vergabeunterlage	Markierungs- und Beschilderungsplan Strecke	Maßstab: 1:500
		Unterlage: 01-11-02