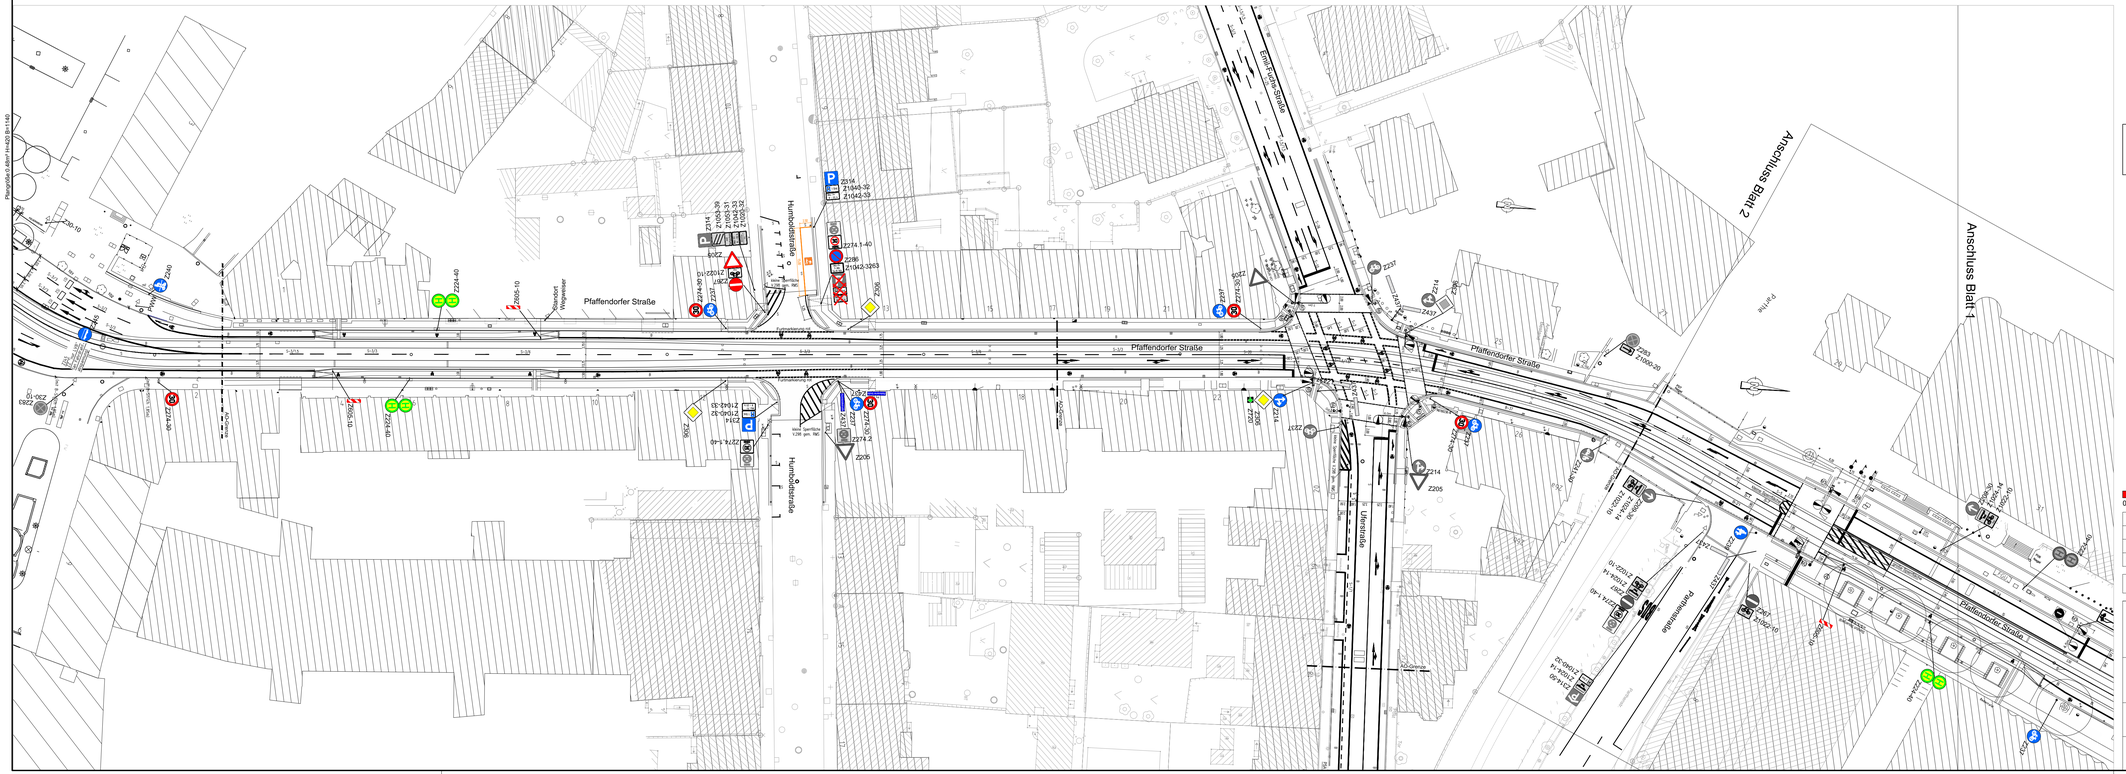

Zeichenerklärung VZ

	Bestand	entfällt	neu
• Verkehrszeichenstandort	Z205	Z205	Z205

1 2

01_10_01_0_6_1_241028_MBPlStrecke

Nr.	Art der Änderung	Datum	Name

Lagebezug:RD83	Höhenbezug:HS 160 (DHHN 92)	Blattgröße:	Datum 28.10.2024

Leipziger Verkehrsbetriebe

Leipziger Verkehrsbetriebe (LVB) GmbH
Georgiring 3
04103 Leipzig

Bauherr:

Pfaffendorfer Straße zw. Tröndlinring und Nordplatz
Ausbauabschnitt Süd zw. Tröndlinring und Haltestelle Zoo
(P-Nr. 90200)

Vergabeunterlage

Markierungs- und Beschilderungsplan Strecke

Maßstab: 1:500

Unterlage: 01-11-01